




Fachada Blocos Tipo 01, 03 e 05
Escala 1:50

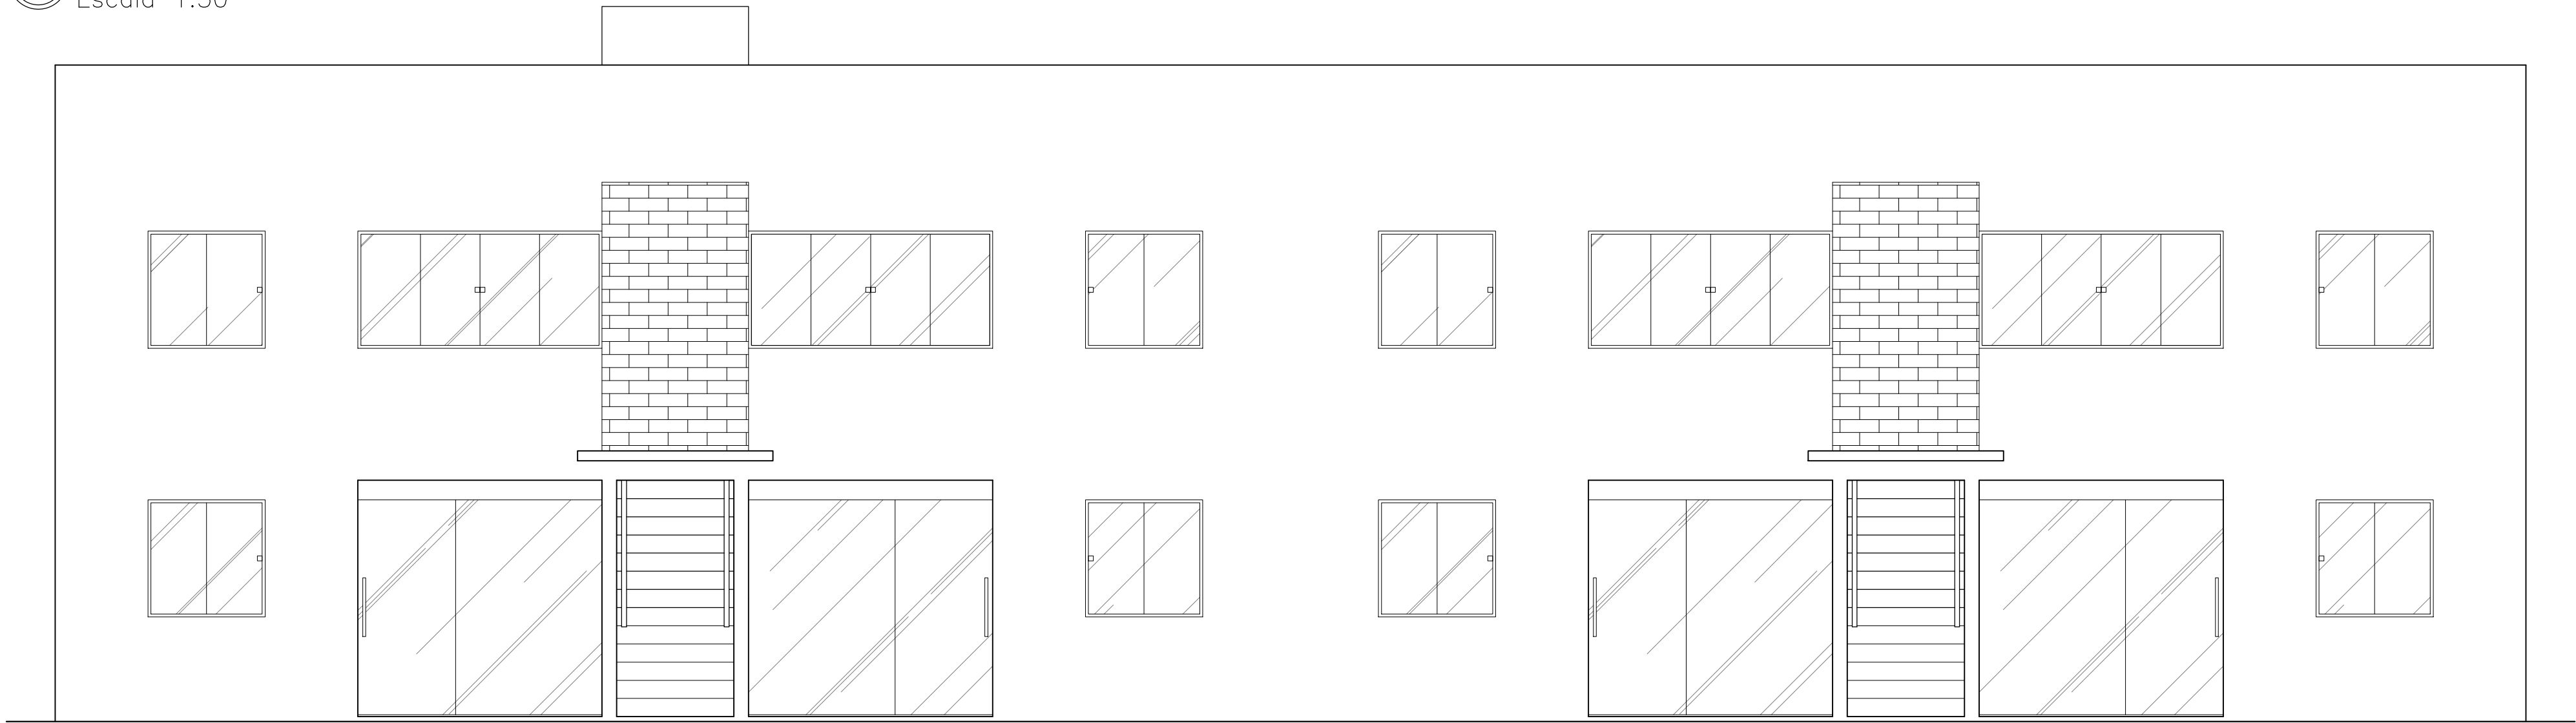


Fachada Bloco Tipo 02 e 04
Escala 1:50

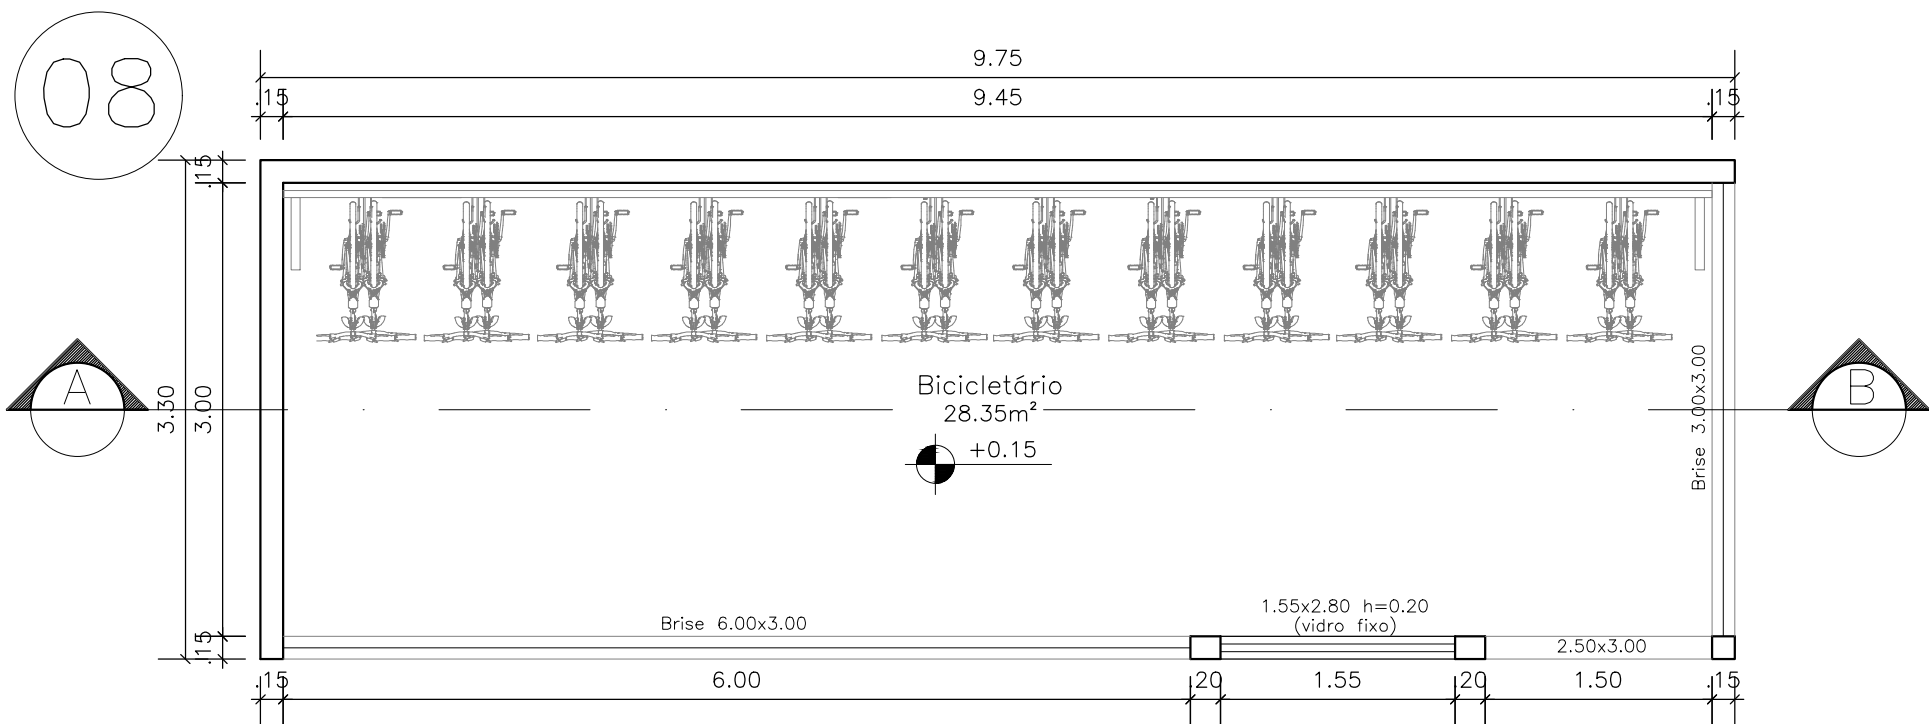


Planta Baixa Bicicletário
Escala 1:50

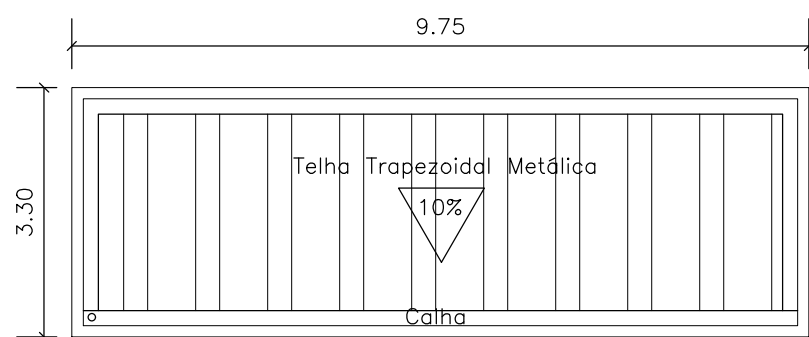

Cobertura
Escala 1:100

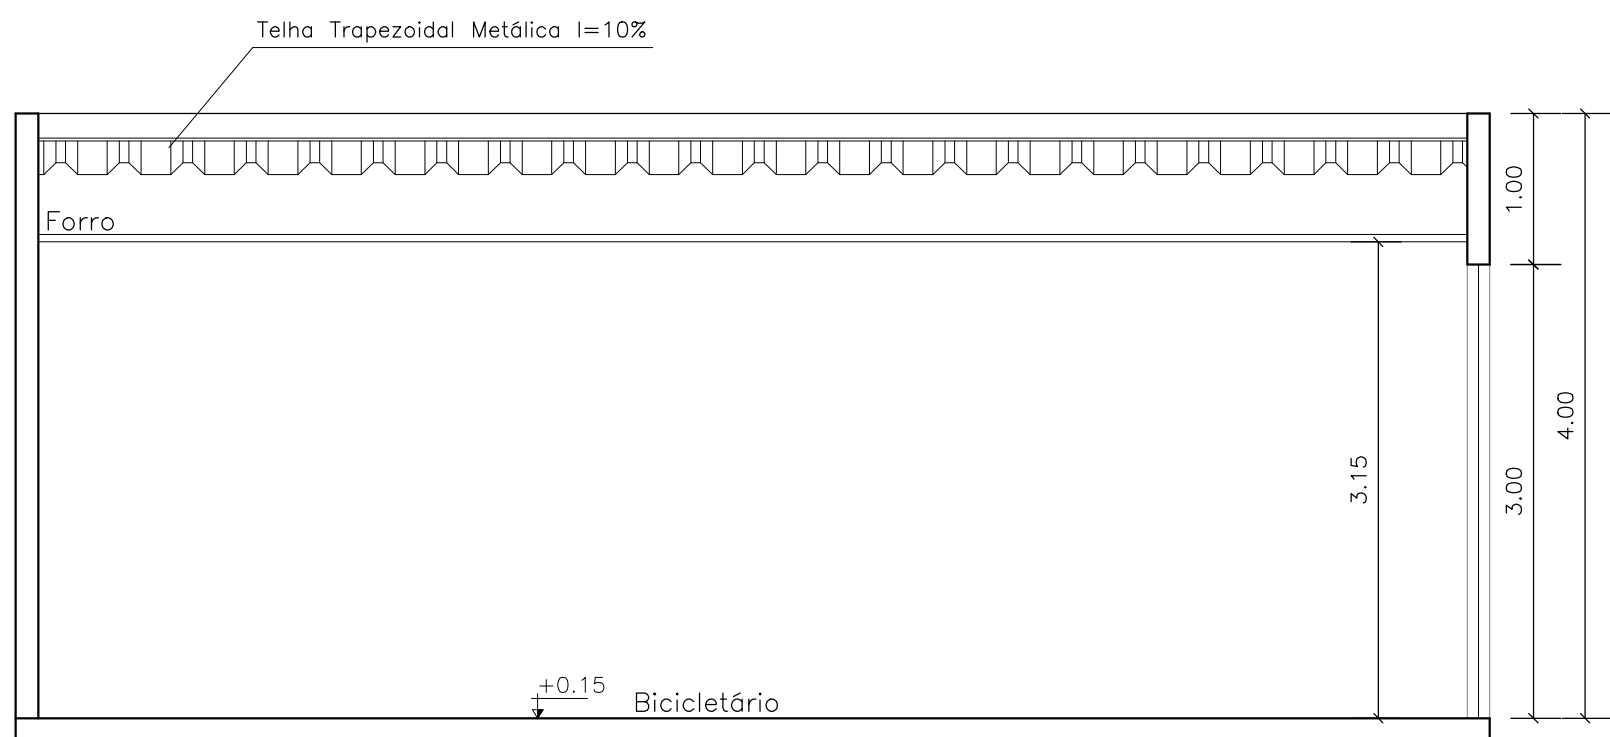

CORTE AB Bicicletário
Escala 1:50

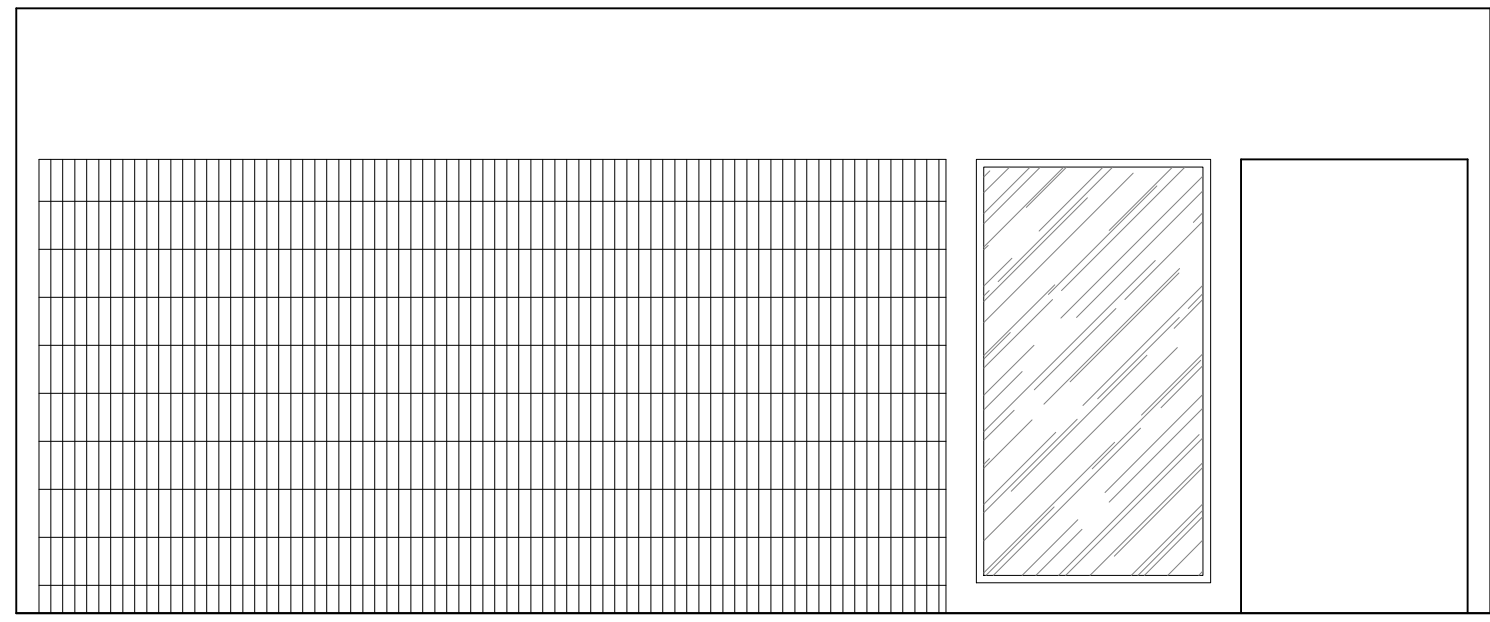

Fachada Bicicletário
Escala 1:50

Nota:

Reservado a Prefeitura

PROPRIETÁRIA:VCA DO BEM RESIDENCIAL EMPREENDIMENTOS IMOBILIARIOS SPE LTDA

CPNJ:44.665.549/0001-70

<