




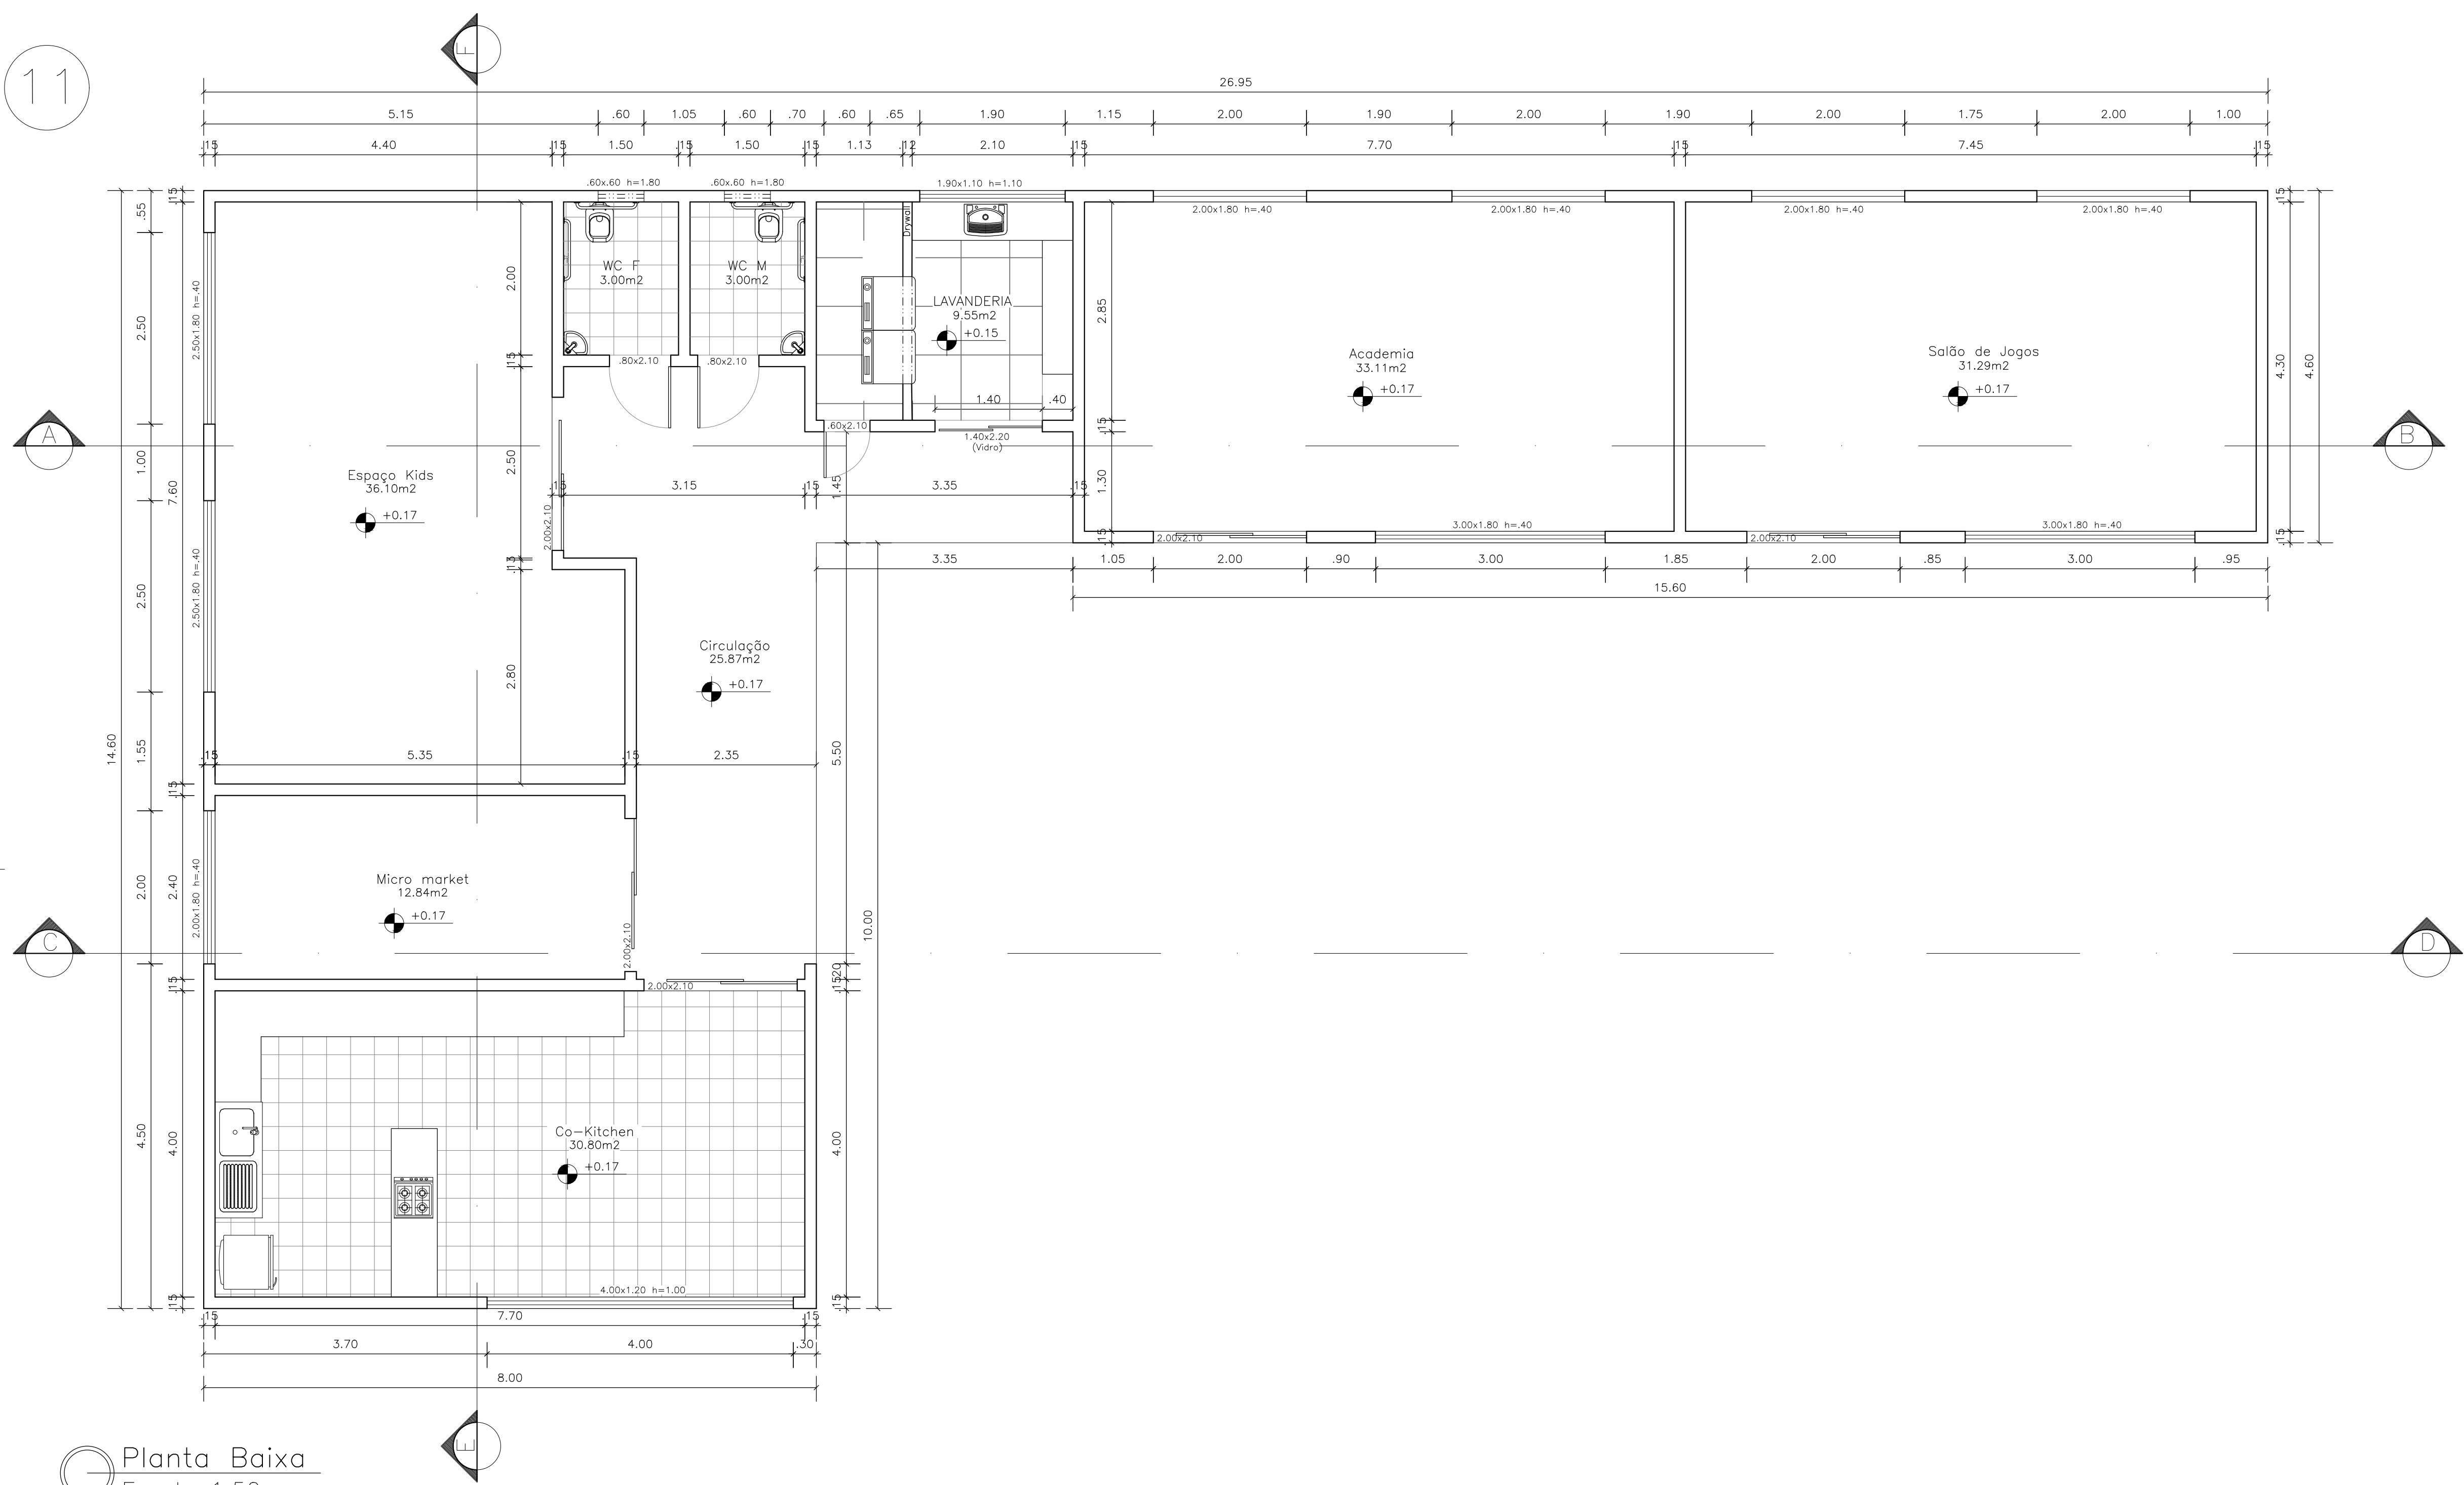


Planta Baixa
Escala 1:50

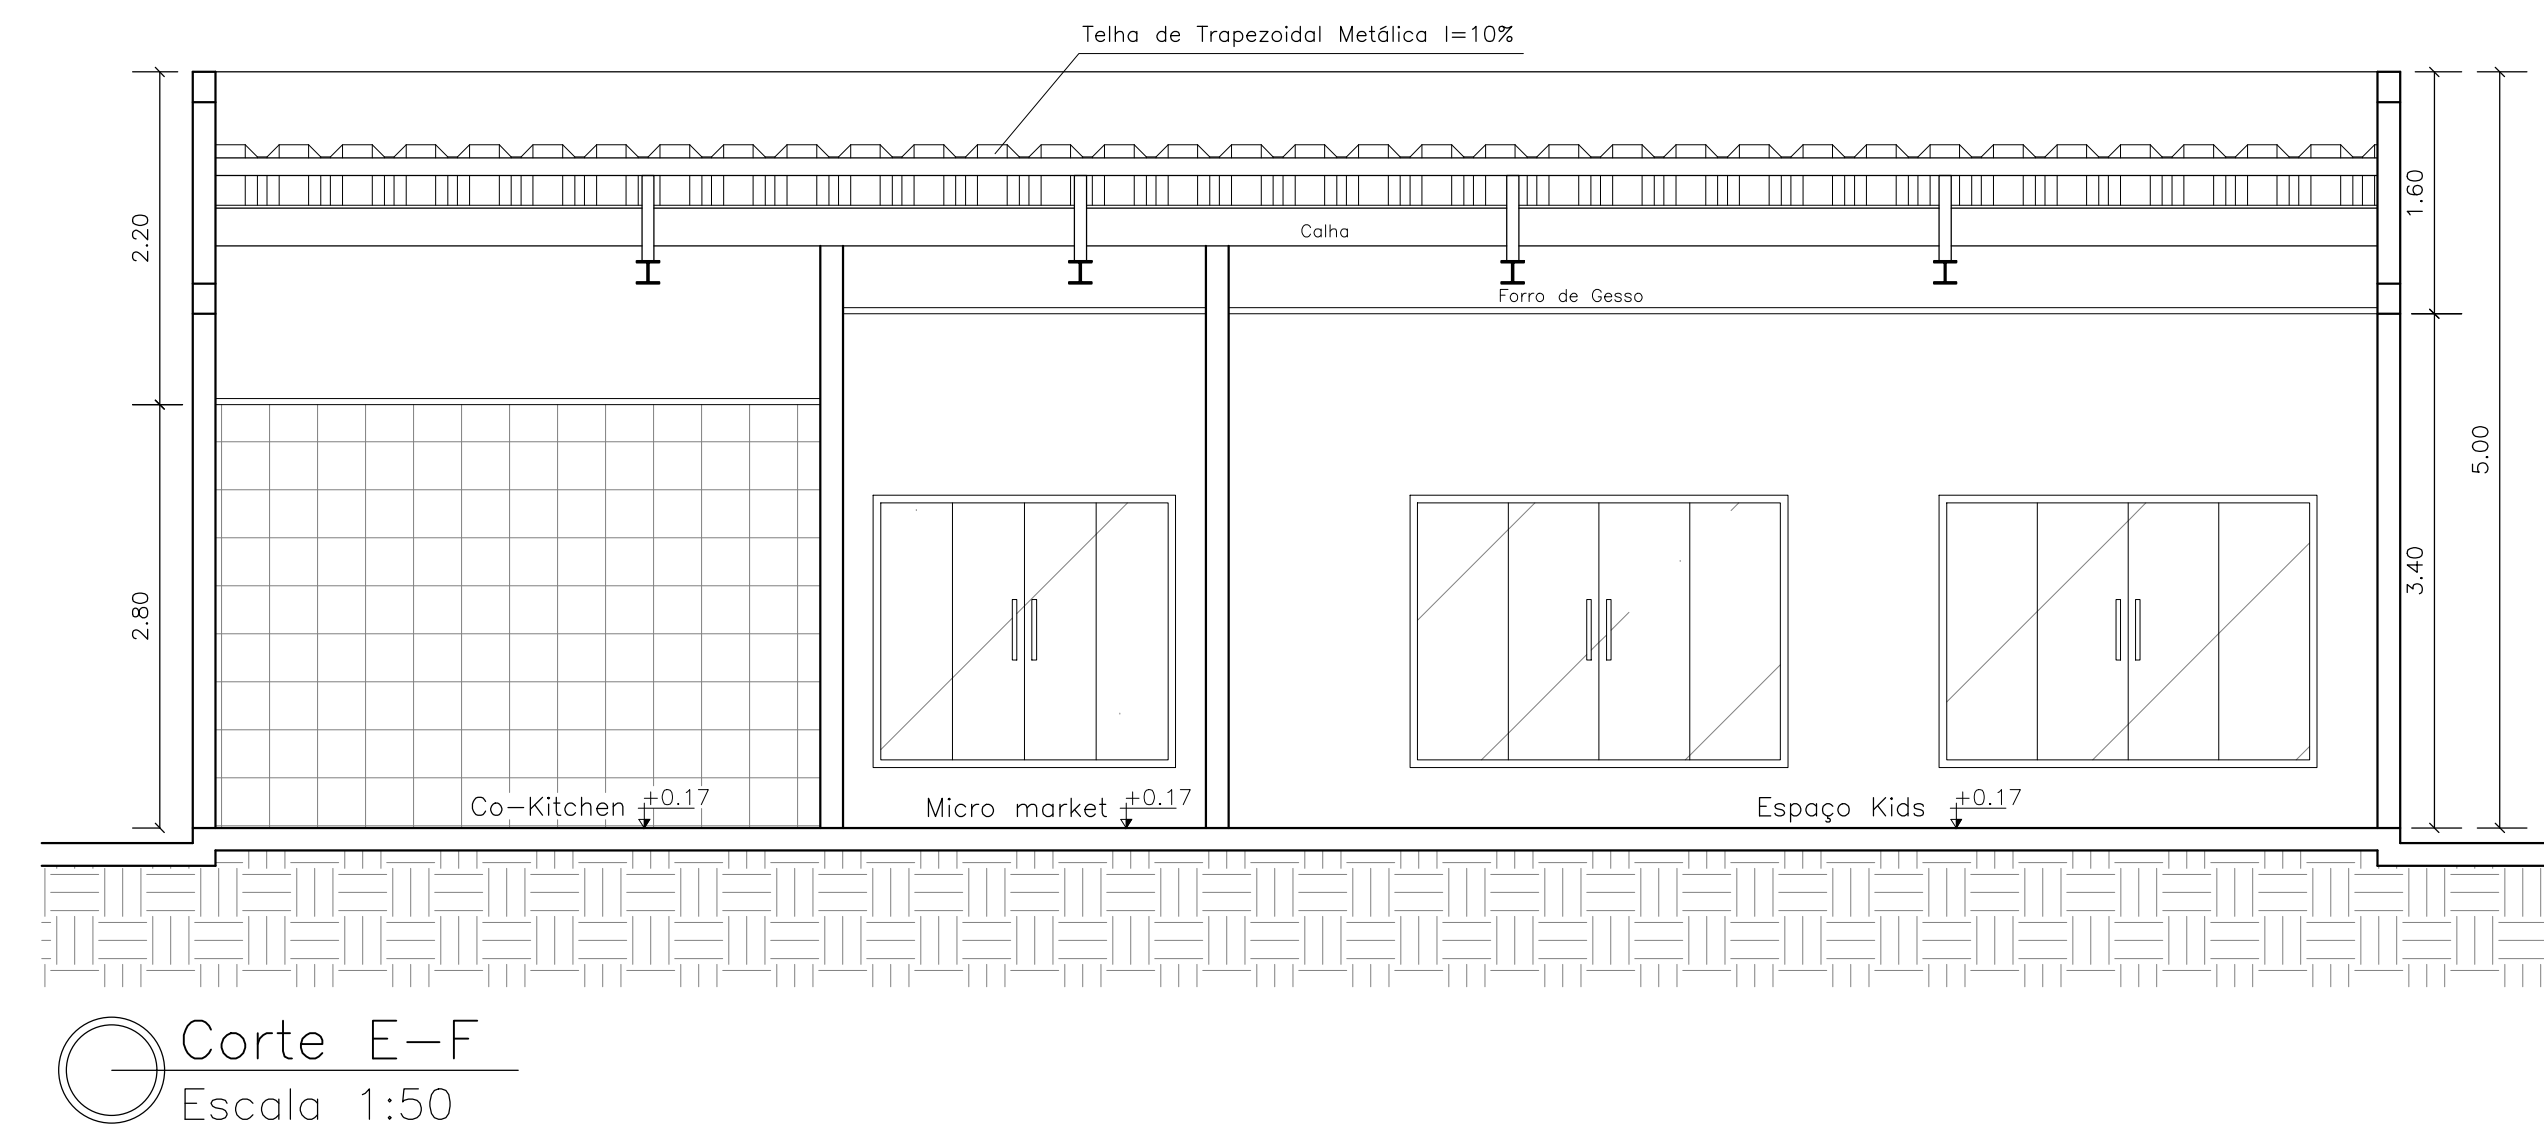


Corte E-F
Escala 1:50

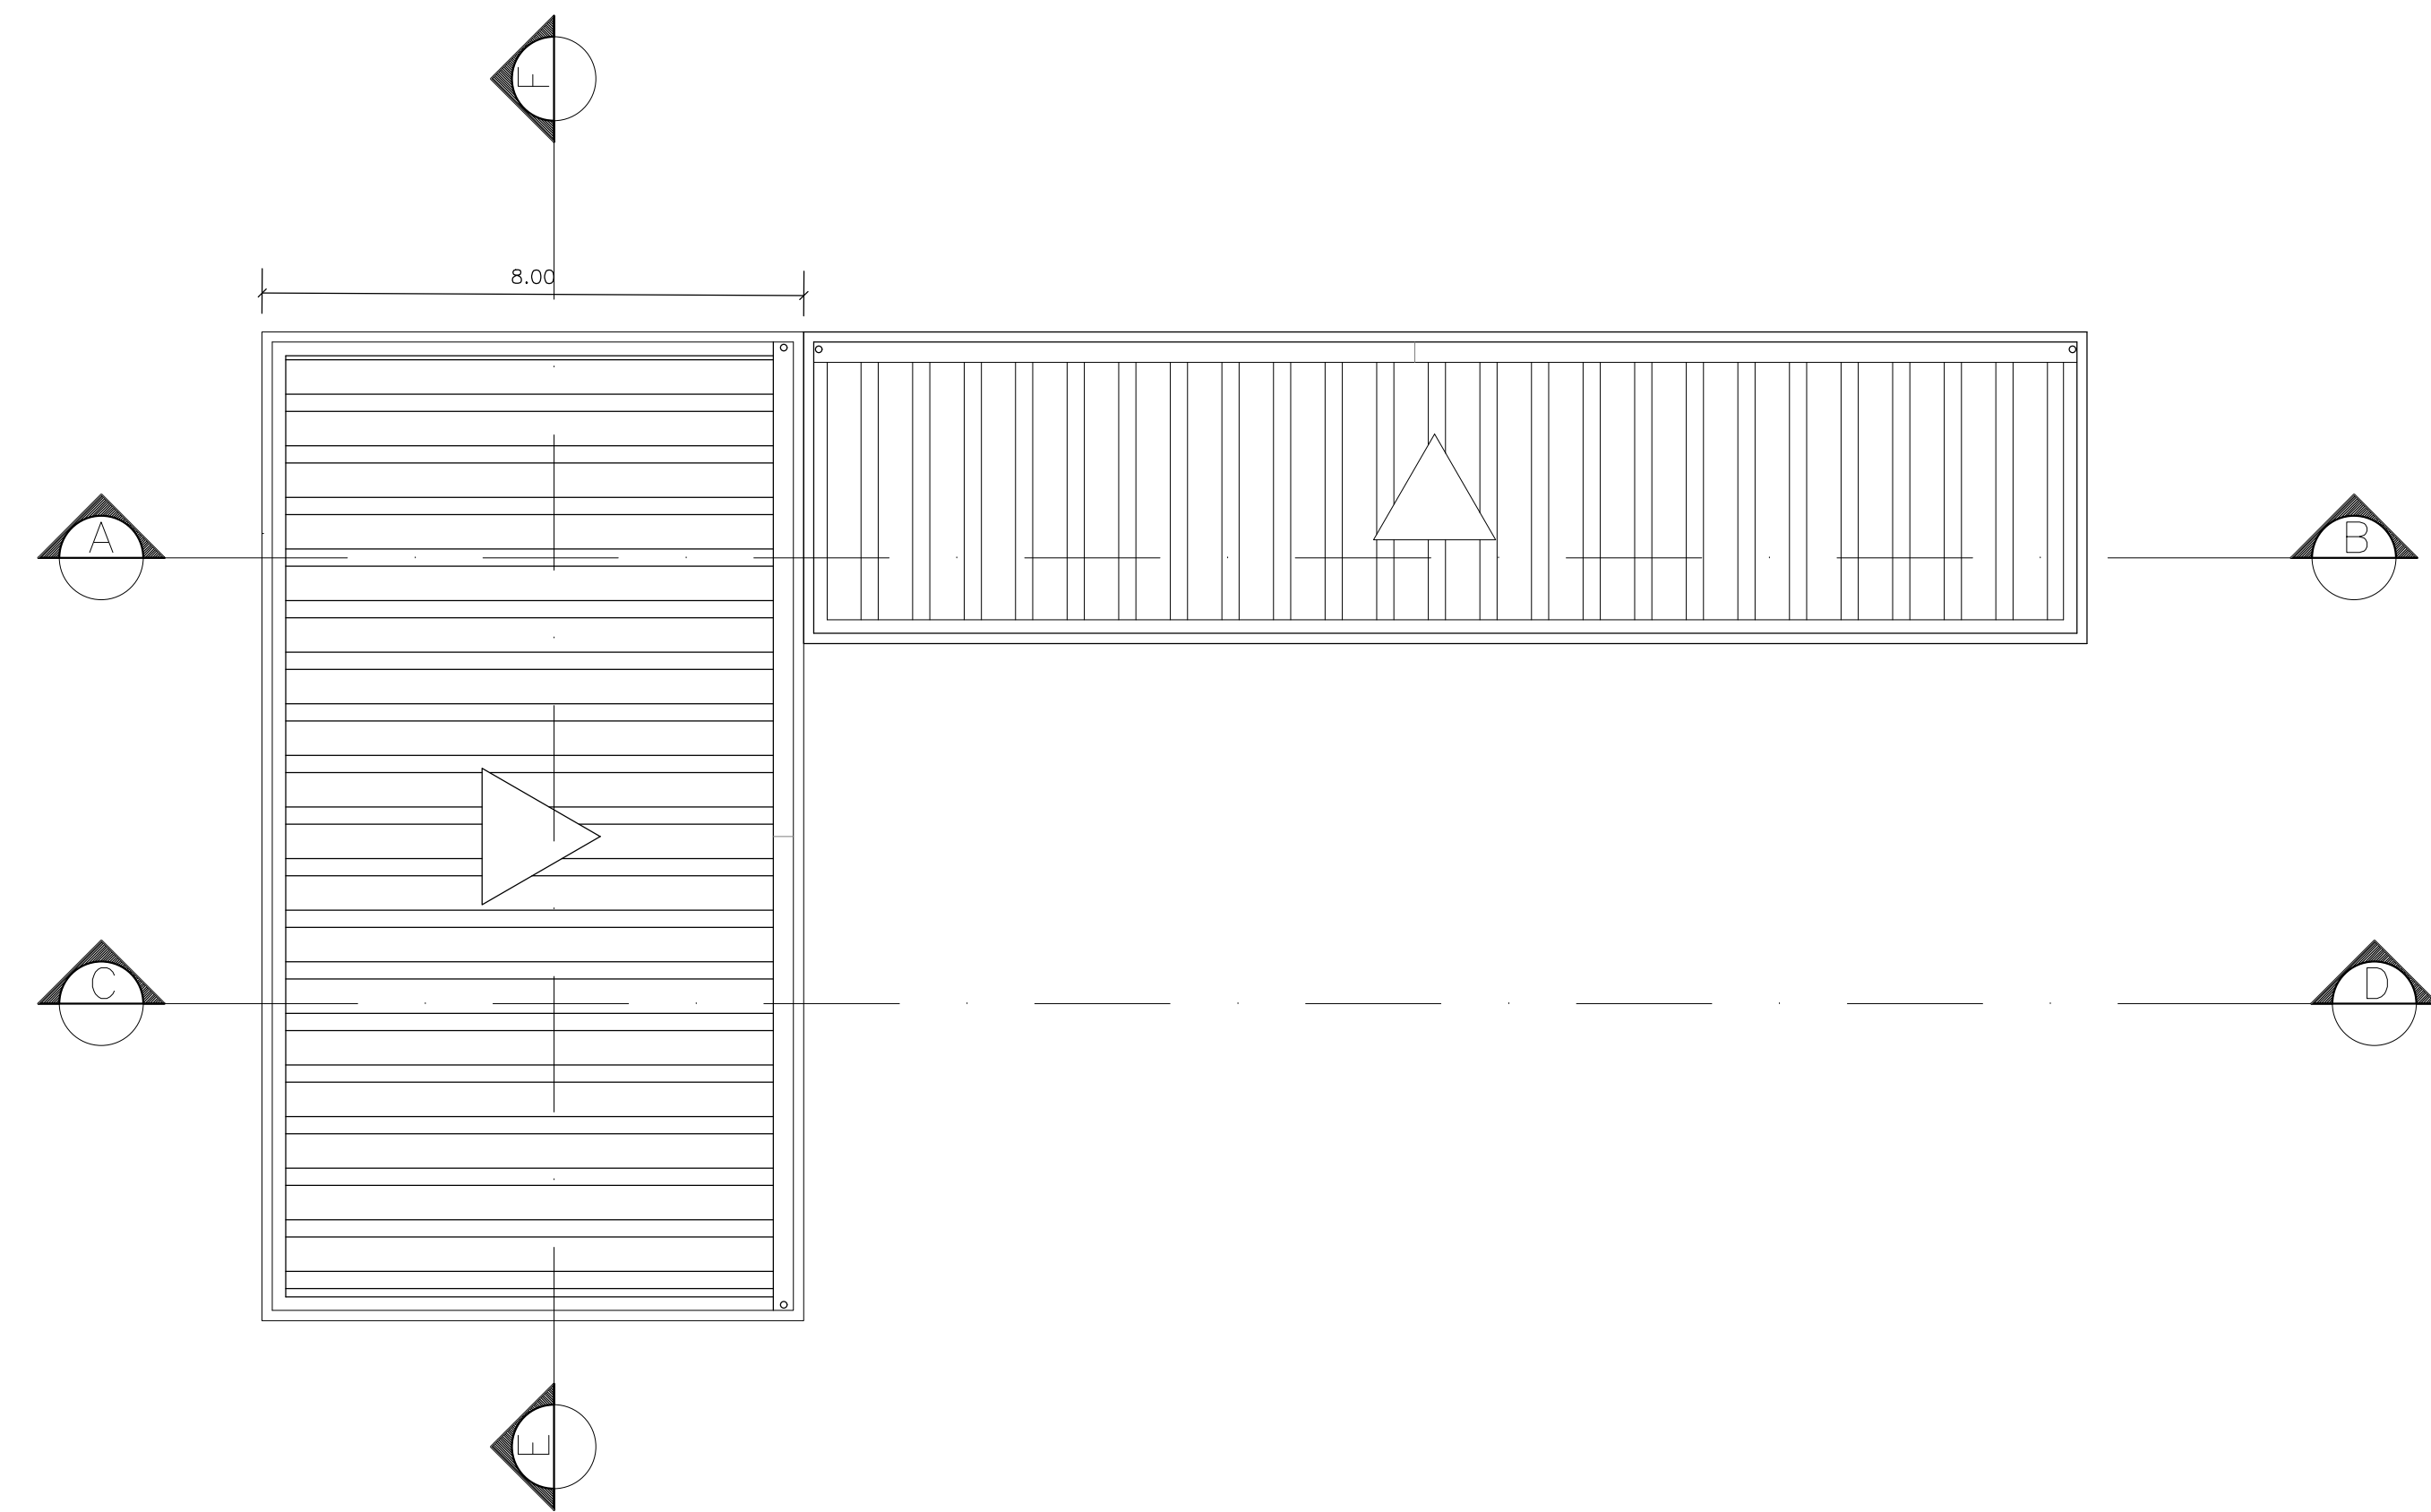

Cobertura
Escala 1:100

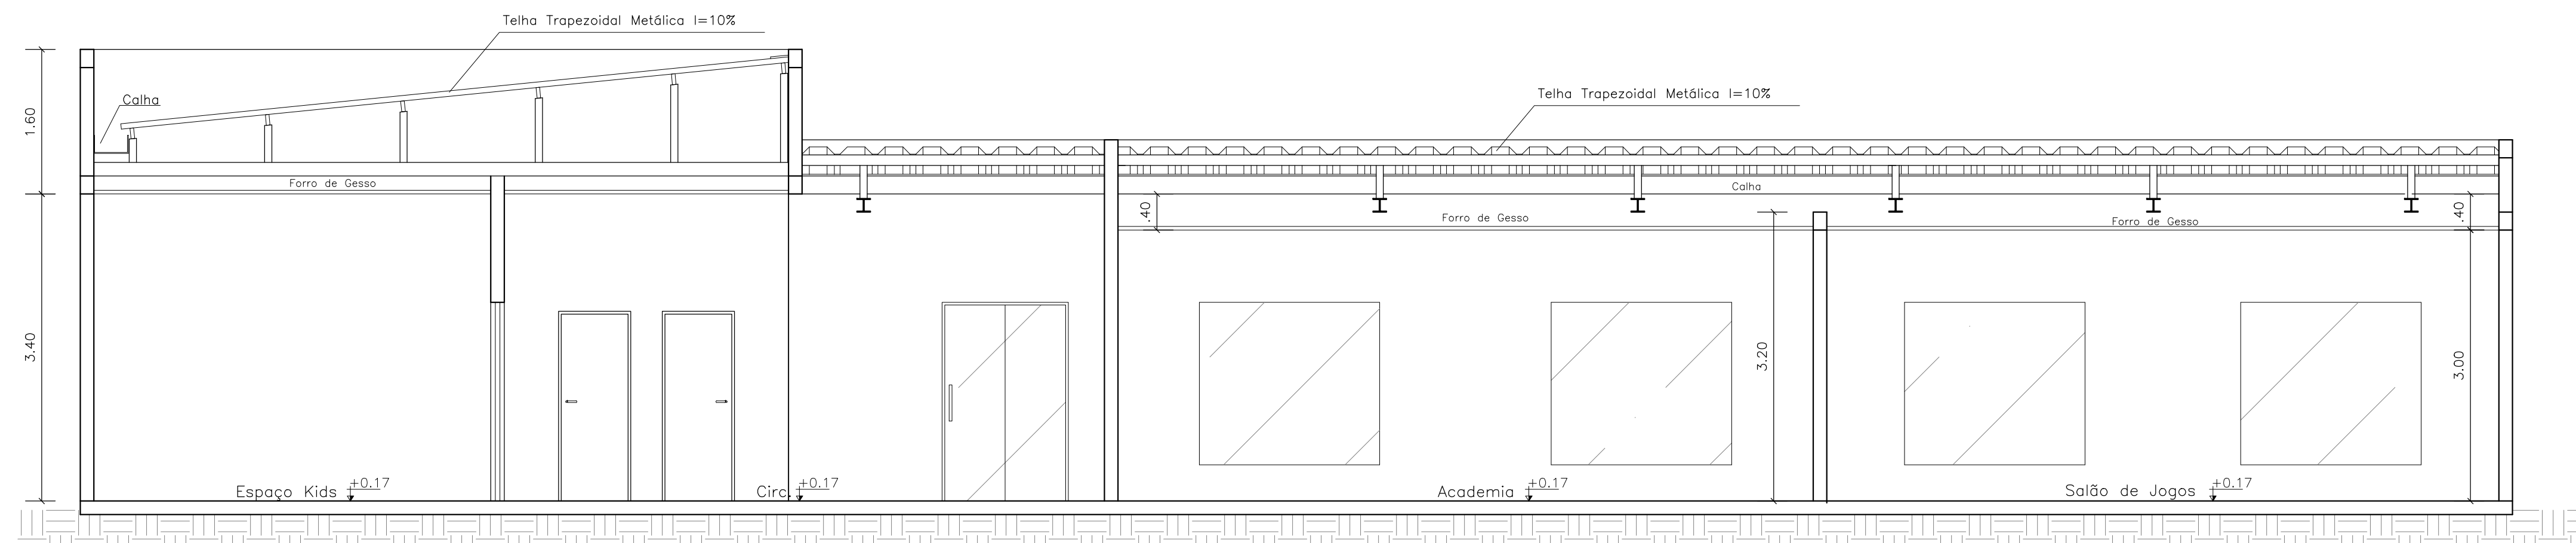

Corte A-B
Escala 1:50

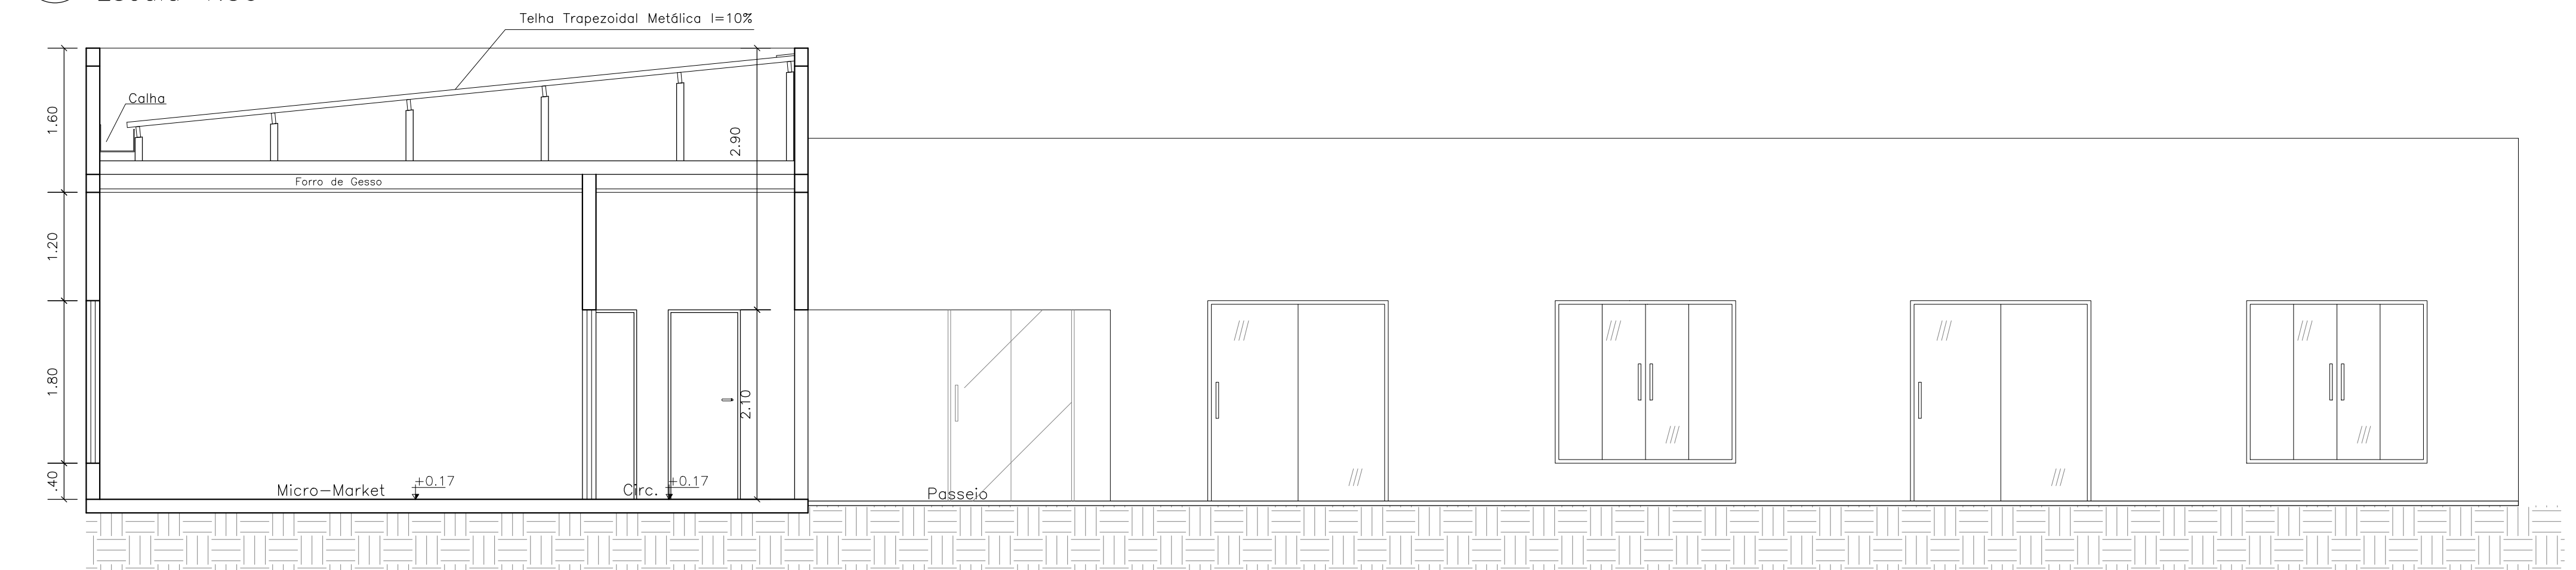

Corte C-D
Escala 1:50



Fachada Leste
Escala 1:50

Nome: _____

Reservado a Prefeitura: _____

PROPRIETÁRIA: VCA DO BEM RESIDENCIAL EMPREENDIMENTOS IMOBILIÁRIOS SPE LTDA. CPF: 44.665.549/0001-70			
ALTERAÇÃO DO PROJETO ARQUITETÔNICO COM AMPLIAÇÃO DO ALVARÁ Nº 834/23 CONDOMÍNIO DO BEM RESIDENCIAL ESPAÇO KIDS, MICRO MARKET, LAVANDERIA, CO-KITCHEN, JOGOS E ACADEMIA			
DESENHO: Arthur Soares (77) 9 9139 5975 Mariane Nasci (77) 9 9166 1314	REVISÃO: 14 CORREÇÃO DE PROJETO 15 ALTERAÇÃO DE PROJETO 16 ALTERAÇÃO DE ALVARÁ	DATA: 17/07/2024 01/03/2024 27/06/2024	RESPONSÁVEL: MARIANA NACI PALOMA LIMA ELIANE LACERDA
PROJETO E RESPONSÁVEL TÉCNICO: PEDRO DURVAL RIZZO ARAÚJO ENG. CIVIL CREA 92.101D-BA			
LOCALIZAÇÃO: ESTRADA VELHA DA BARRA, L-70, Nº 300 FAZENDA REDEÇÃO BARRIO UNIVERSIDADE VITÓRIA DA CONQUISTA - BA			
Nº DA FOLHA: 11/12 REVISÃO: 16 DATA: AGOSTO/2022 ESCALA: INDICADA			