




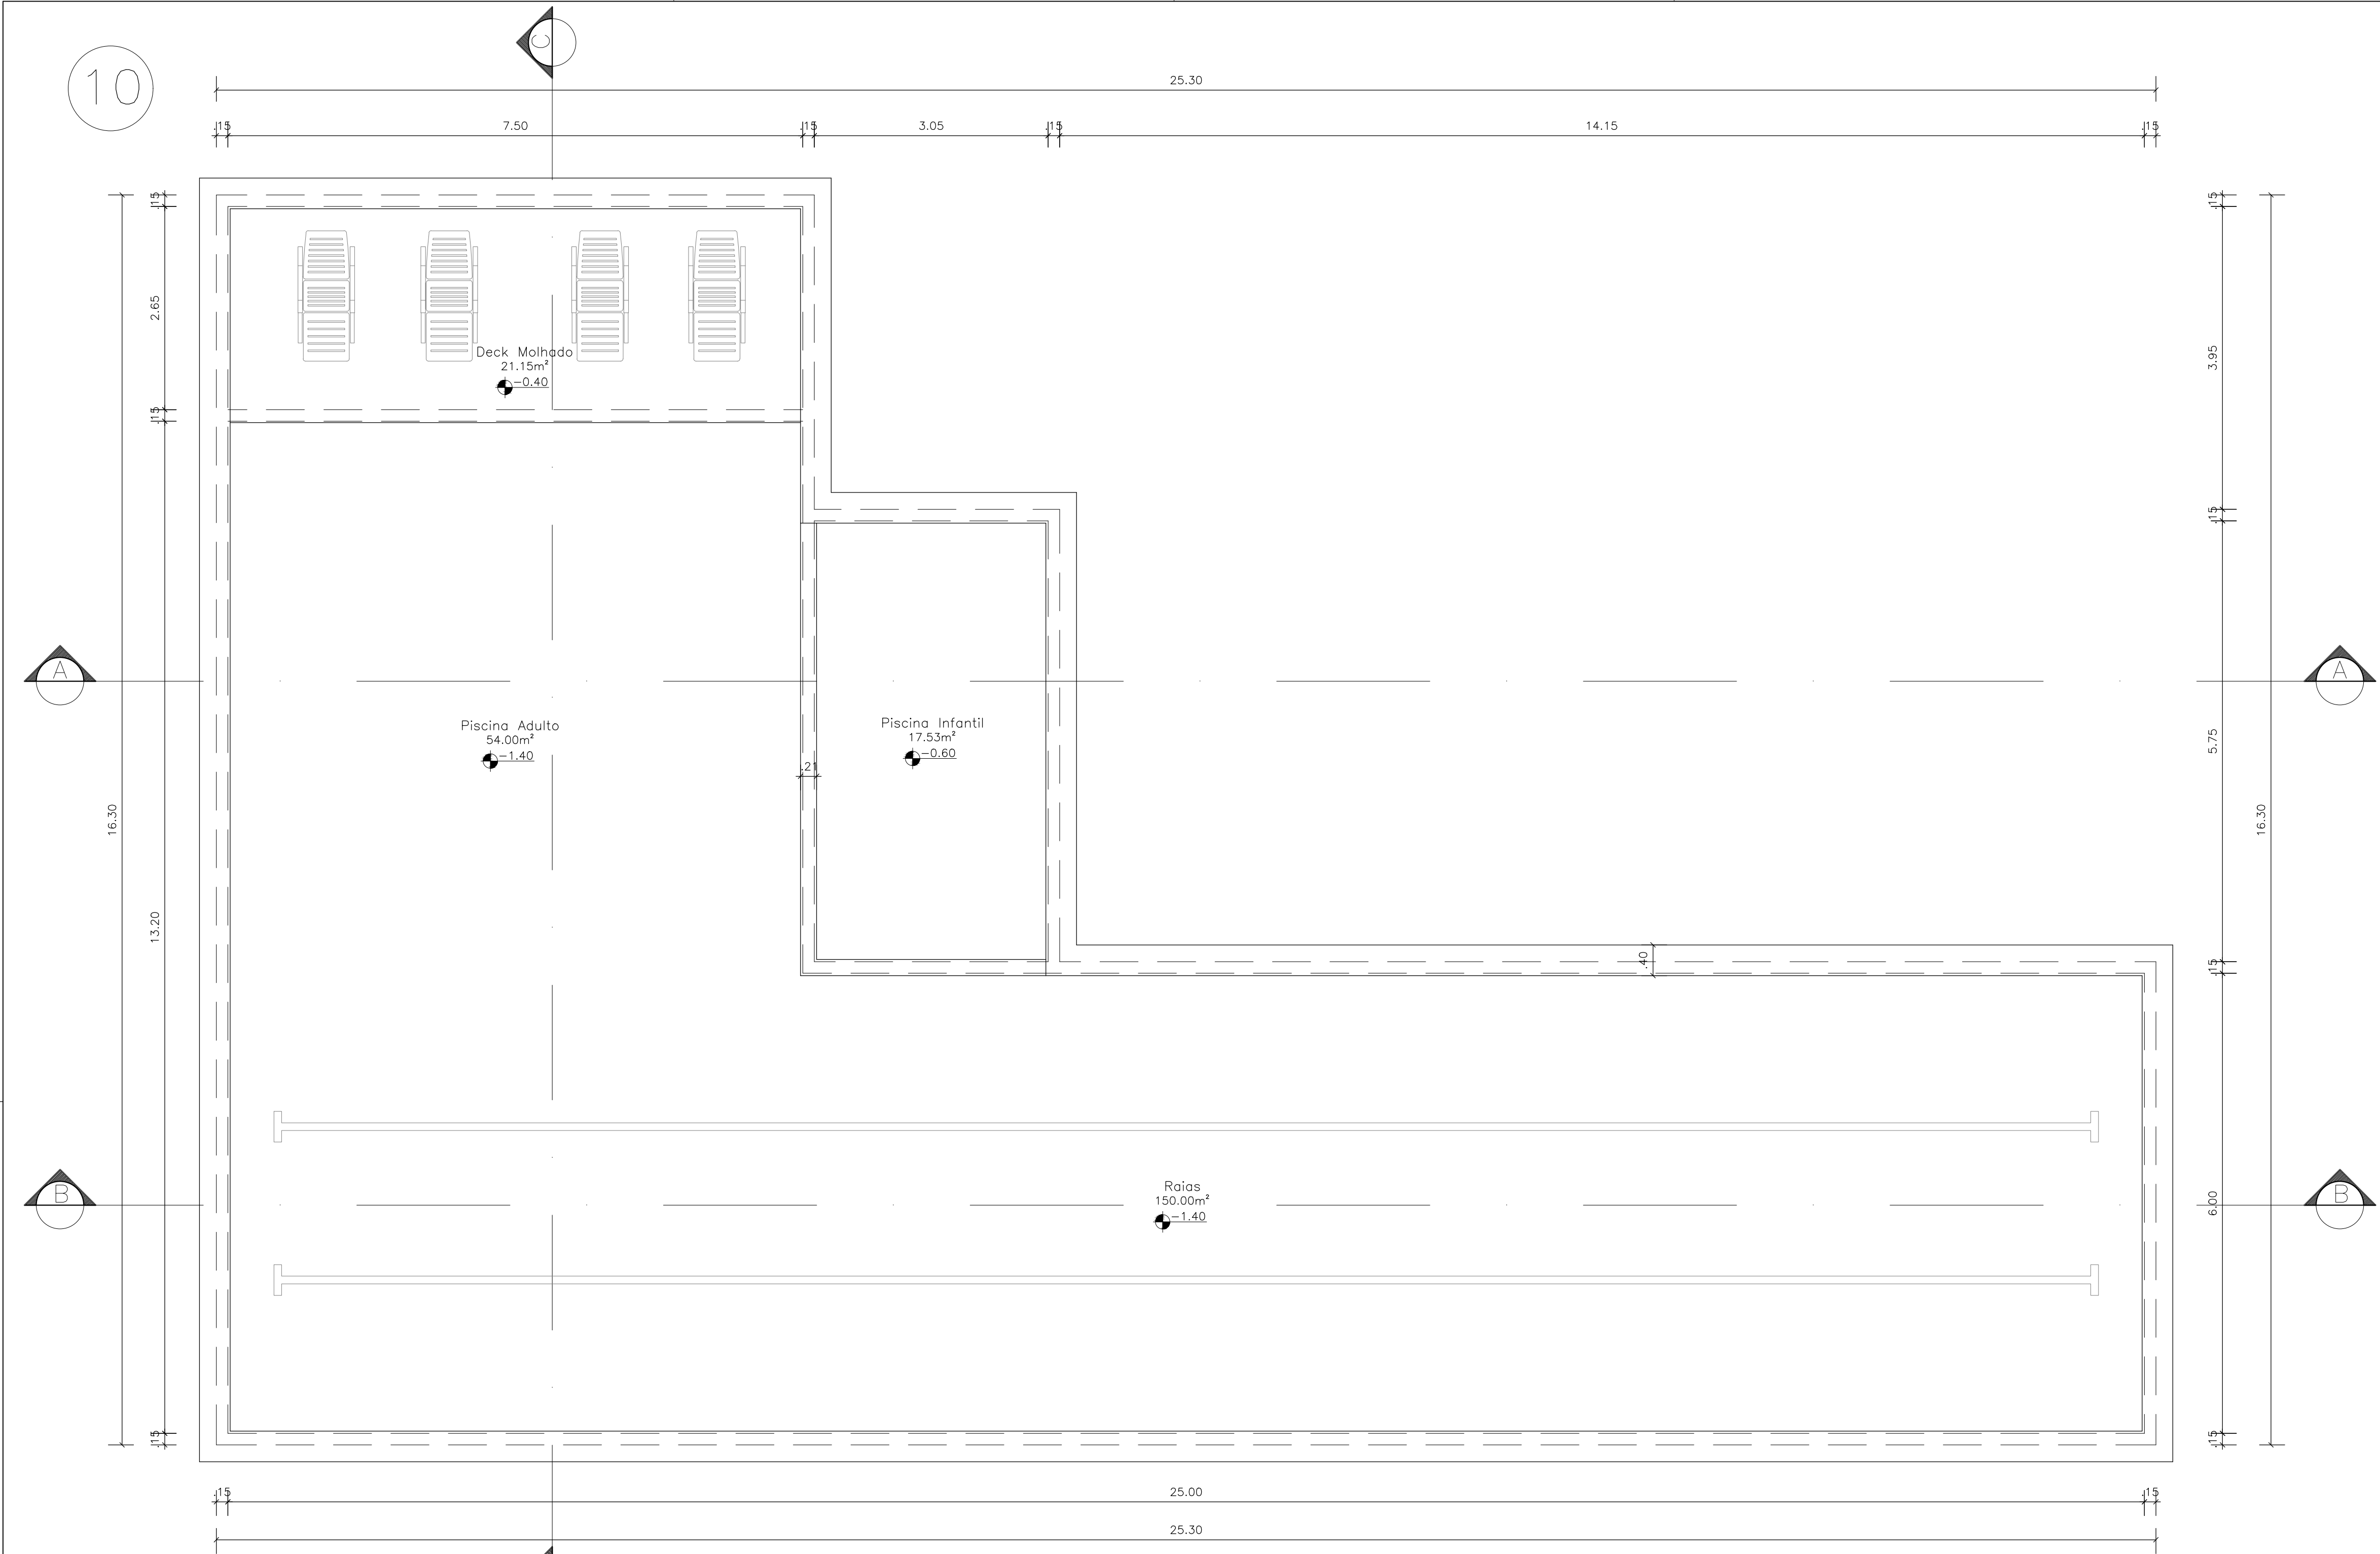


Planta Baixa Piscina
Escala 1:50

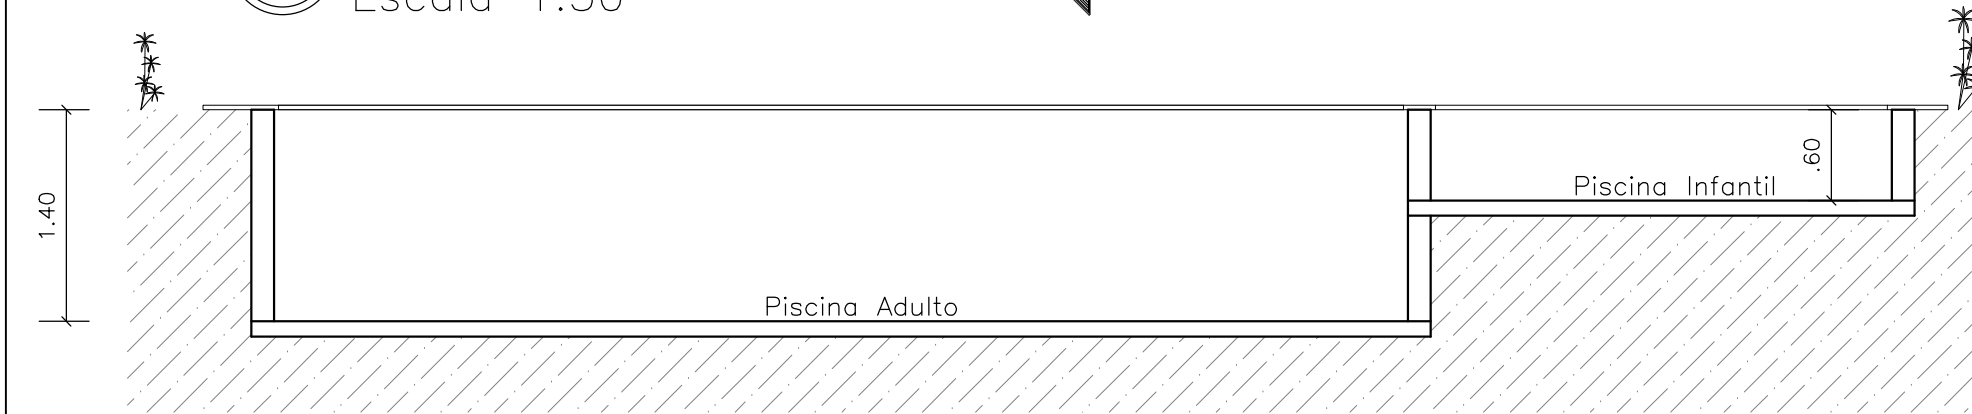

Corte AA
Escala 1:50

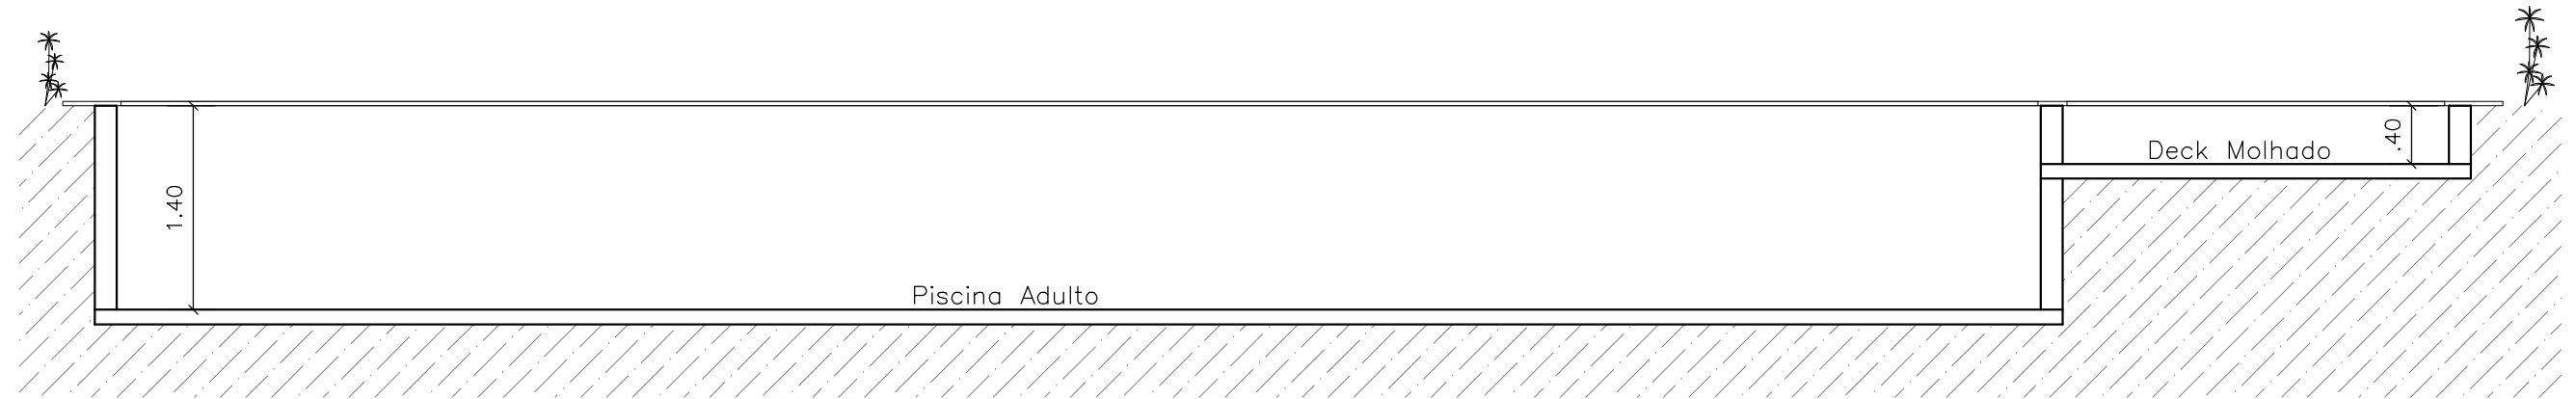

Corte CC
Escala 1:50

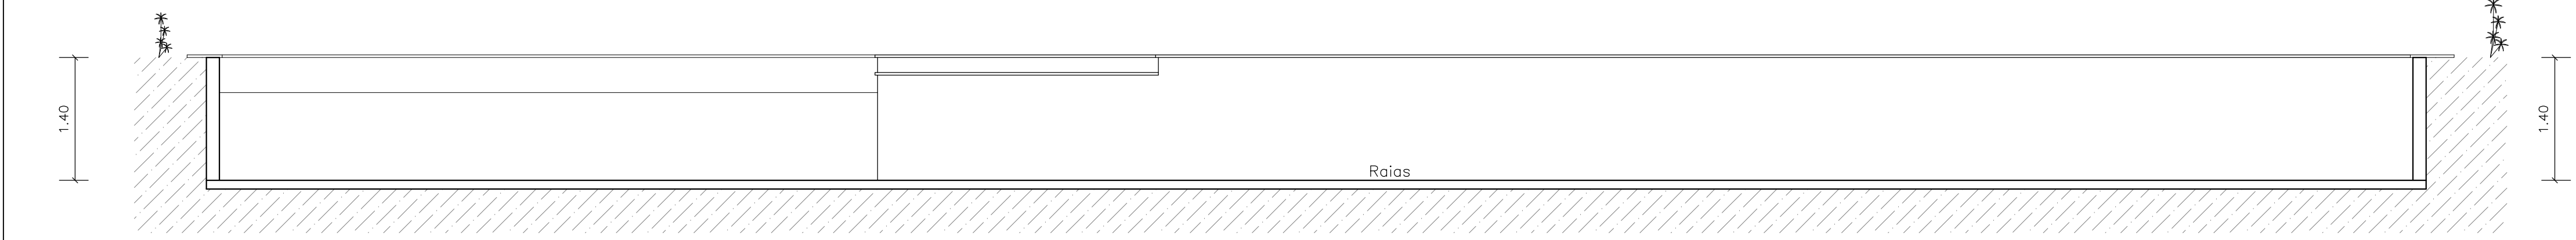

Corte BB
Escala 1:50

Nota:

Reservado a Prefeitura

PROPRIETÁRIA: VCA DO BEM RESIDENCIAL EMPREENDIMENTOS IMOBILIÁRIOS SPE LTDA CPNJ: 44.665.549/0001-70			
ALTERAÇÃO DO PROJETO ARQUITETÔNICO COM AMPLIAÇÃO DO ALVARÁ Nº 834/23 CONDÔMÍNIO DU BEM RESIDENCIAL PISCINA			
Nº DA FOLHA:	REVISÃO:	DATA:	ESCALA:
12/12	15	AGOSTO / 2022	1:50
PROJETO E RESPONSÁVEL TÉCNICO:			
PEDRO DURVAL RIZZO ARAÚJO ENG. CIVIL CREA 92.101D-BA			
DESENHO:	MODIFICAÇÕES	DATA	RESPONSÁVEL
Arthur Soares (77) 9 9139 5975	ALTERAÇÃO DE CARIMBO	21/07/2023	PALOMA LIMA
Fabiana Fernandes (77) 9 91341736	CORREÇÃO NÚMERO DO DESENHO	17/01/2024	MAIRIAN NAOIM
	ALTERAÇÃO DE ALVARÁ	27/08/2025	ELAINE LACERDA