


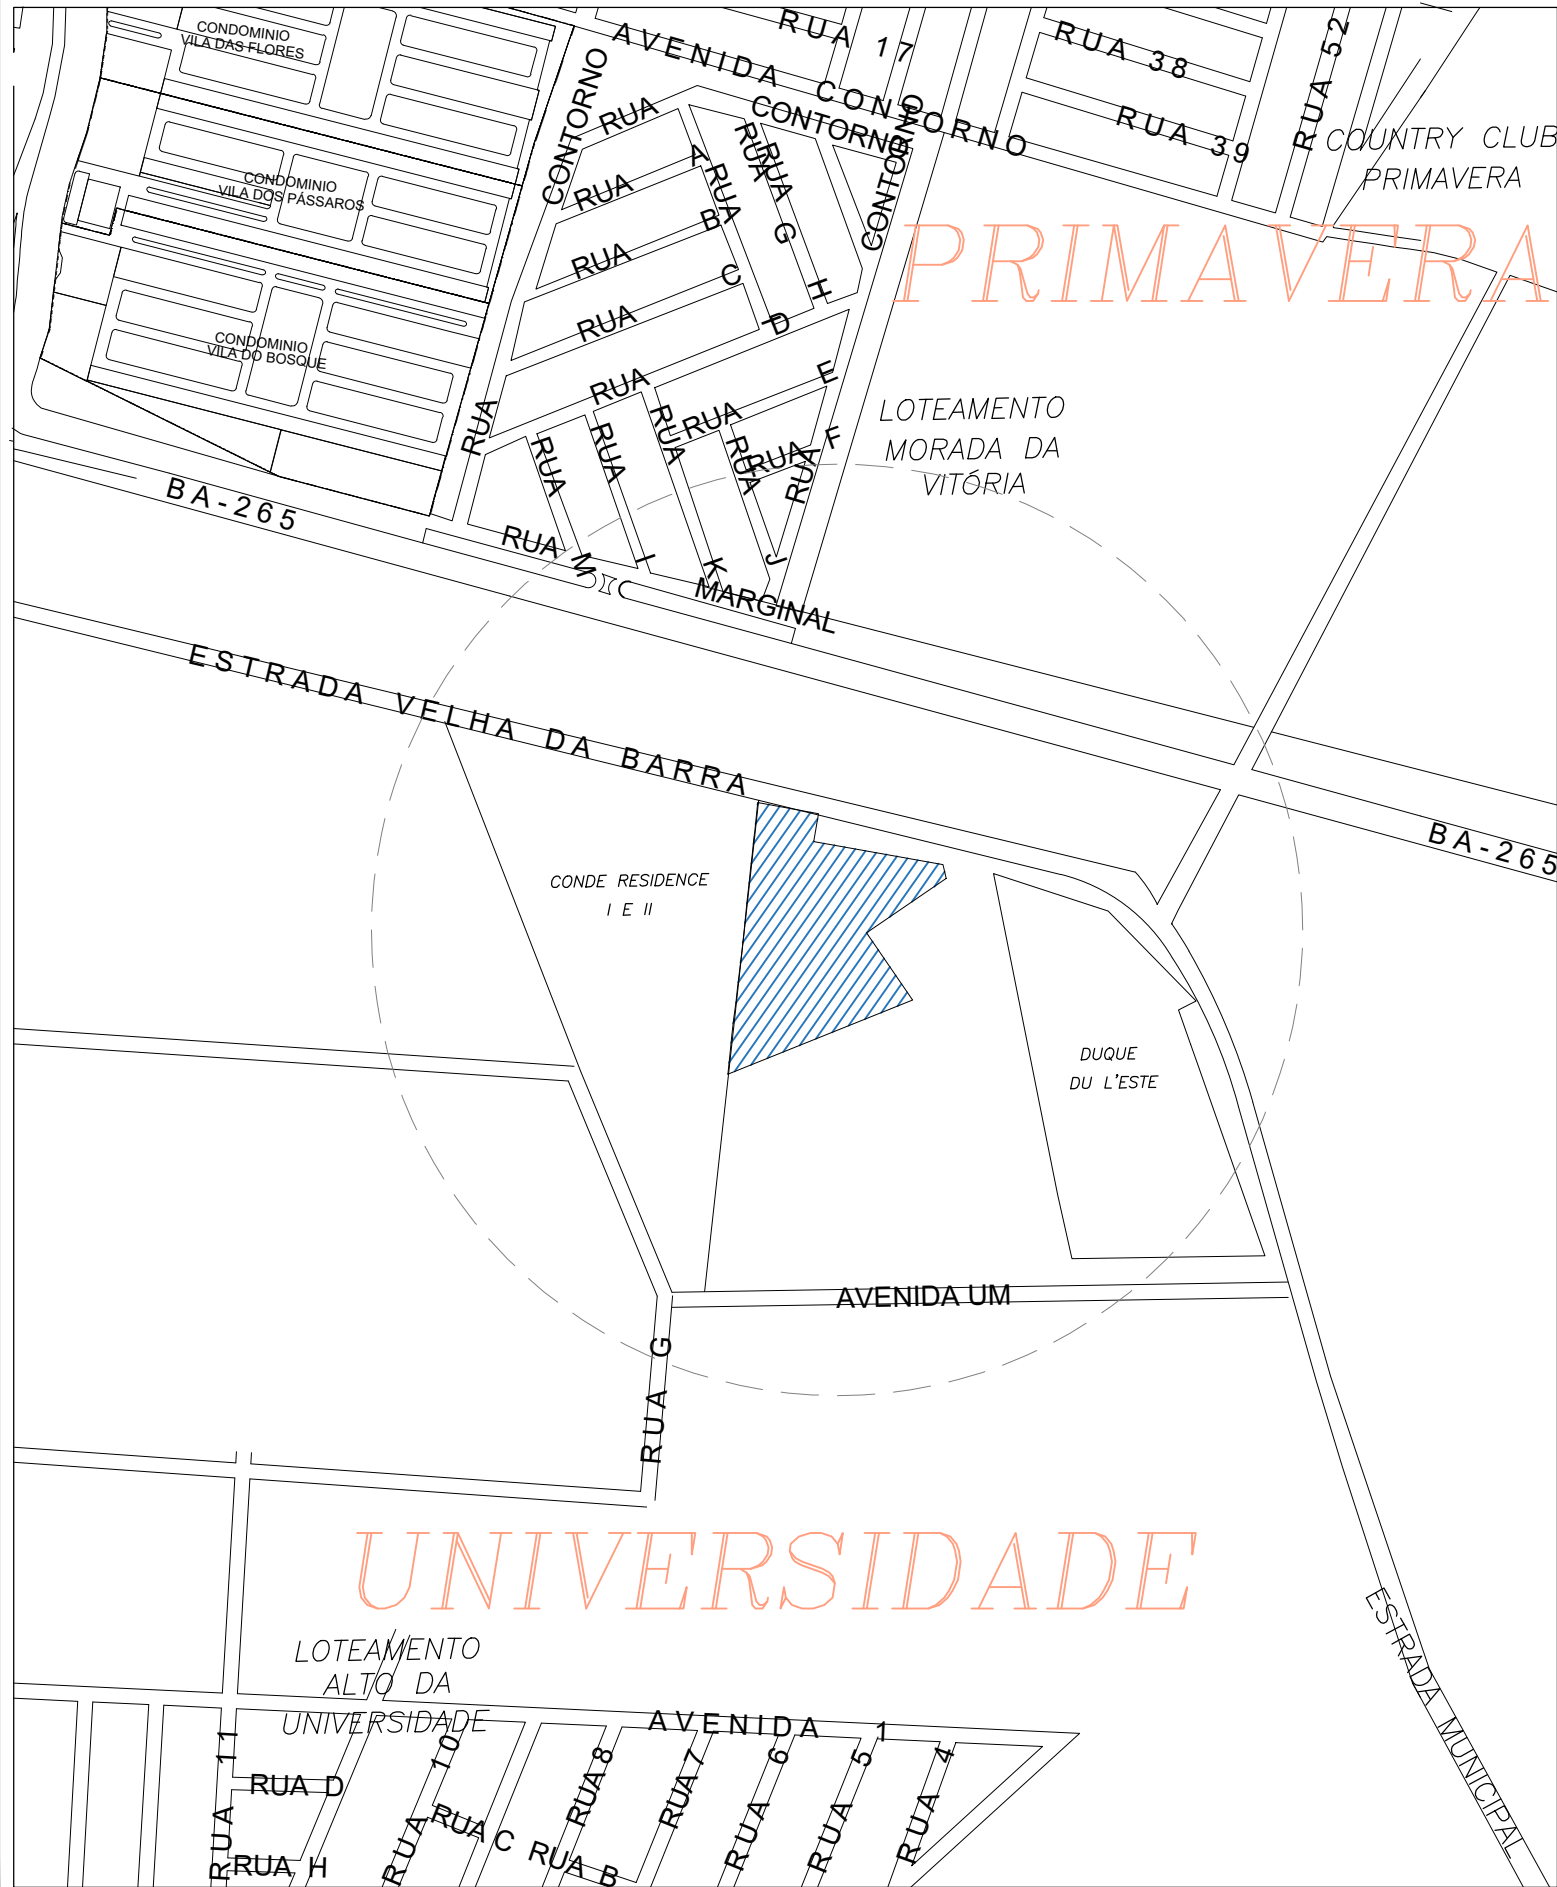

Nota:

Reservado à Prefeitura

PROPRIETÁRIA: VCA DU BEM RESIDENCIAL EMPREENDIMENTOS IMOBILIARIOS SPE LTDA

CPNJ: 44.665.549/0001-70



ALTERAÇÃO DO PROJETO ARQUITETÔNICO
COM AMPLIAÇÃO DO ALVARÁ Nº 834/23
CONDOMÍNIO DU BEM RESIDENCIAL
PLANTA DE LOCALIZAÇÃO

LOCALIZAÇÃO
ESTRADA VELHA DA BARRA, L-70, Nº 300
FAZENDA REDENÇÃO BAIRRO UNIVERSIDADE
VITÓRIA DA CONQUISTA BA

DESENHO
Arthur Soares (77) 9 9139 5975
Fabiana Fernandes (77) 9 8877 4399

Nº DA FOLHA	REVISÃO	DATA	ESCALA
01/12	14	AGO/2022	1:7500
PROJETO E RESPONSÁVEL TÉCNICO:			
PEDRO DURVAL RIZZO ARAÚJO ENG. CIVIL CREA 92.101D-BA			
REVISÃO	MODIFICAÇÕES	DATA	RESPONSÁVEL
01	ALTERAÇÃO DO NOME DO EMPREENDIMENTO	16/11/2022	ARTHUR
05	ALTERAÇÃO EM PROJETO	04/01/2023	ARTHUR
13	ALTERAÇÃO DE CARIMBO	21/07/2023	PALOMA LIMA
14	ALTERAÇÃO DE ALVARÁ	27/08/2025	ELAINE LACERDA