



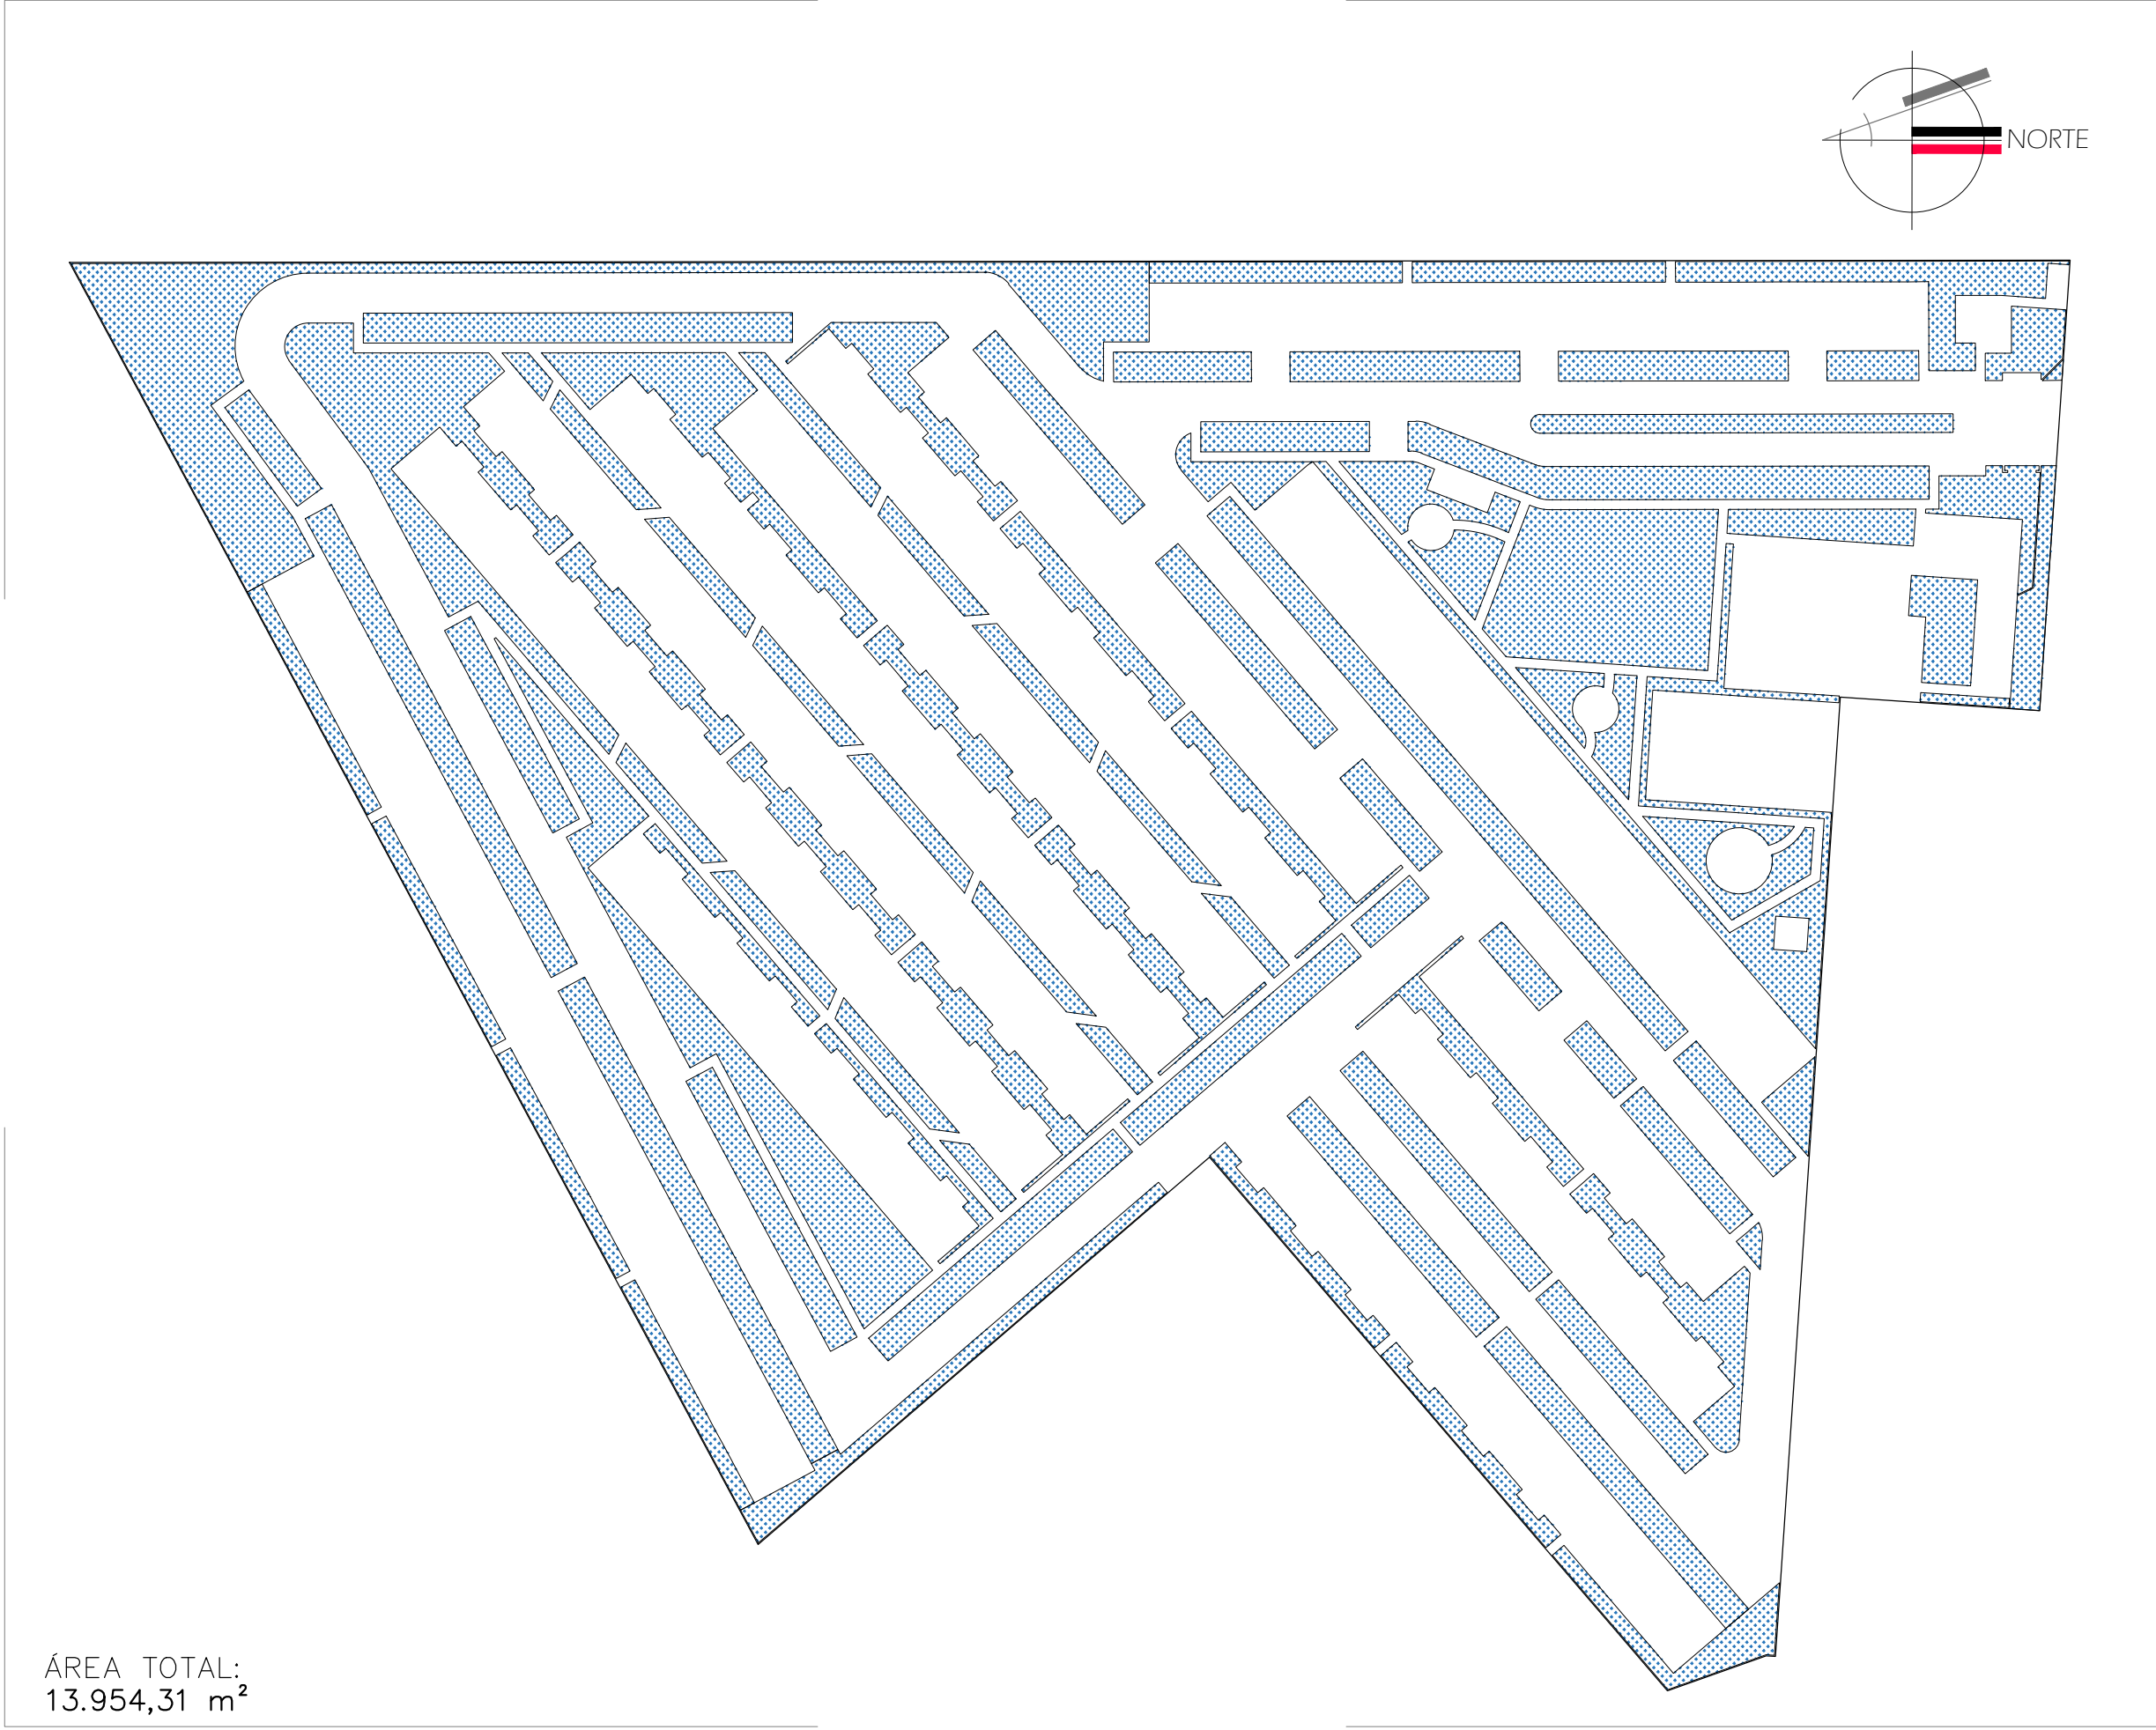


ÁREA TOTAL:
13.954,31 m²

ÁREAS PERMEÁVEIS
ESCALA 1:800

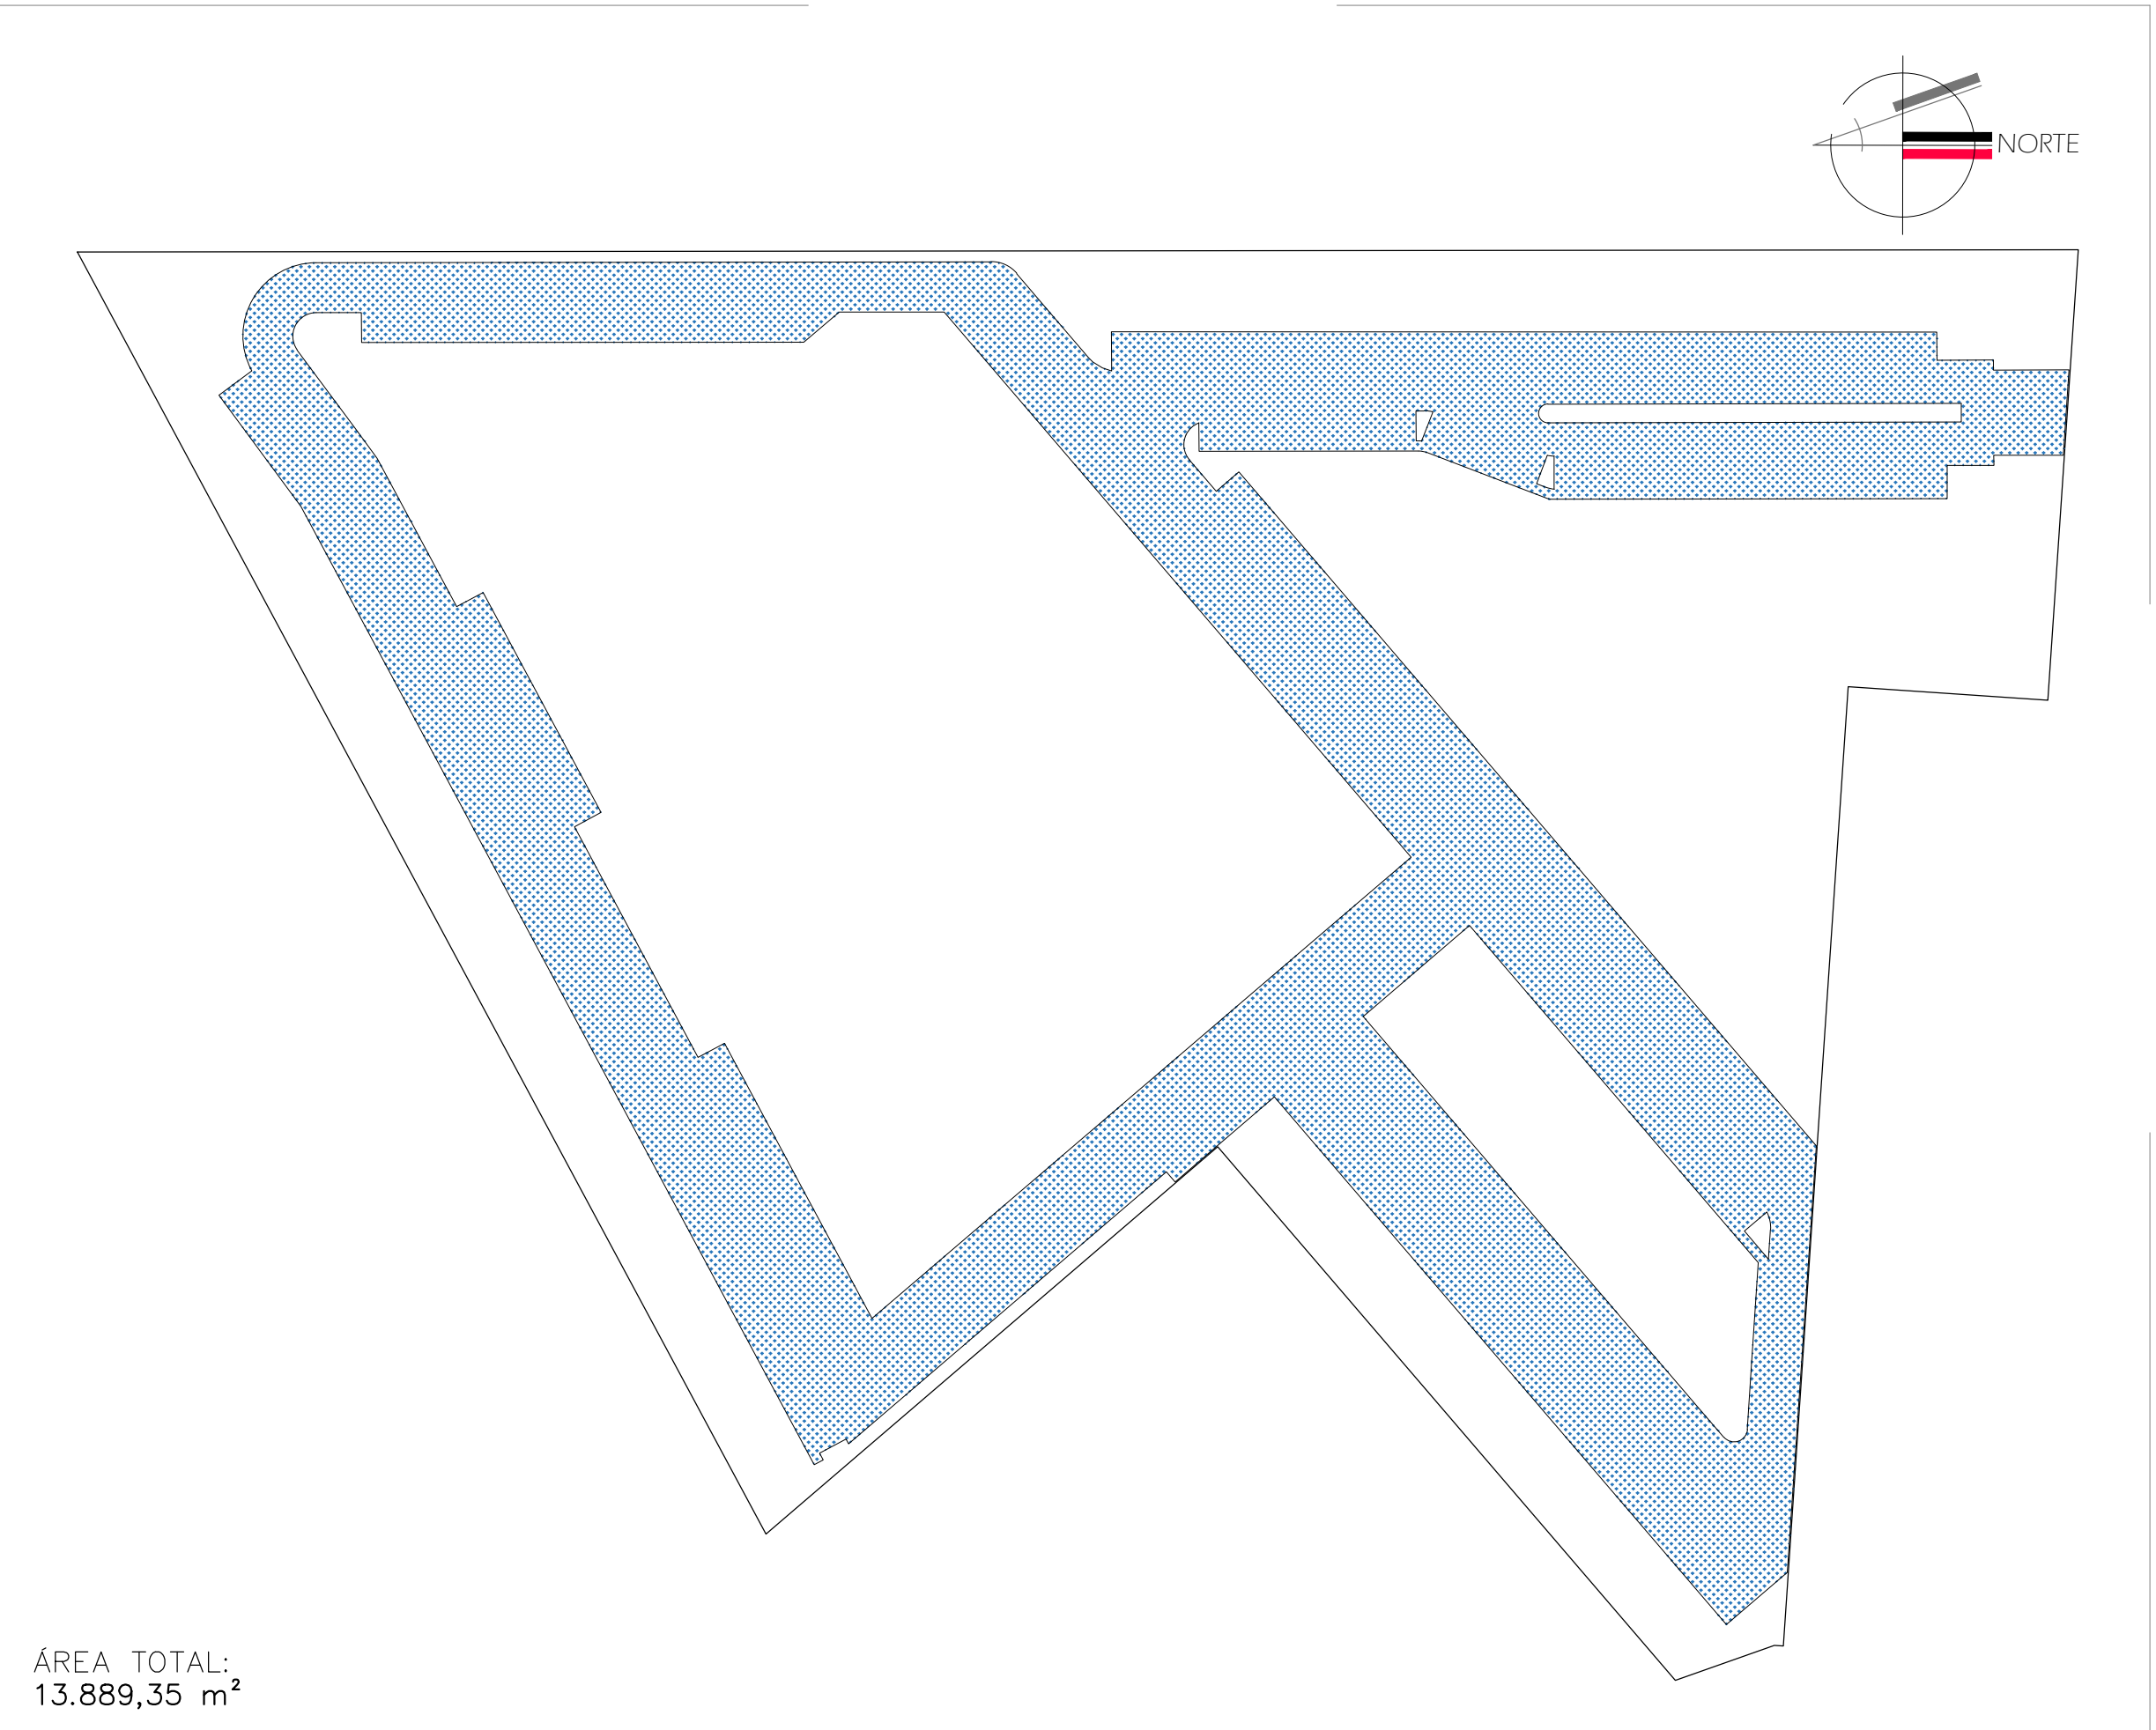


ÁREA TOTAL:
13.889,35 m²

SISTEMA VIÁRIO
ESCALA 1:800

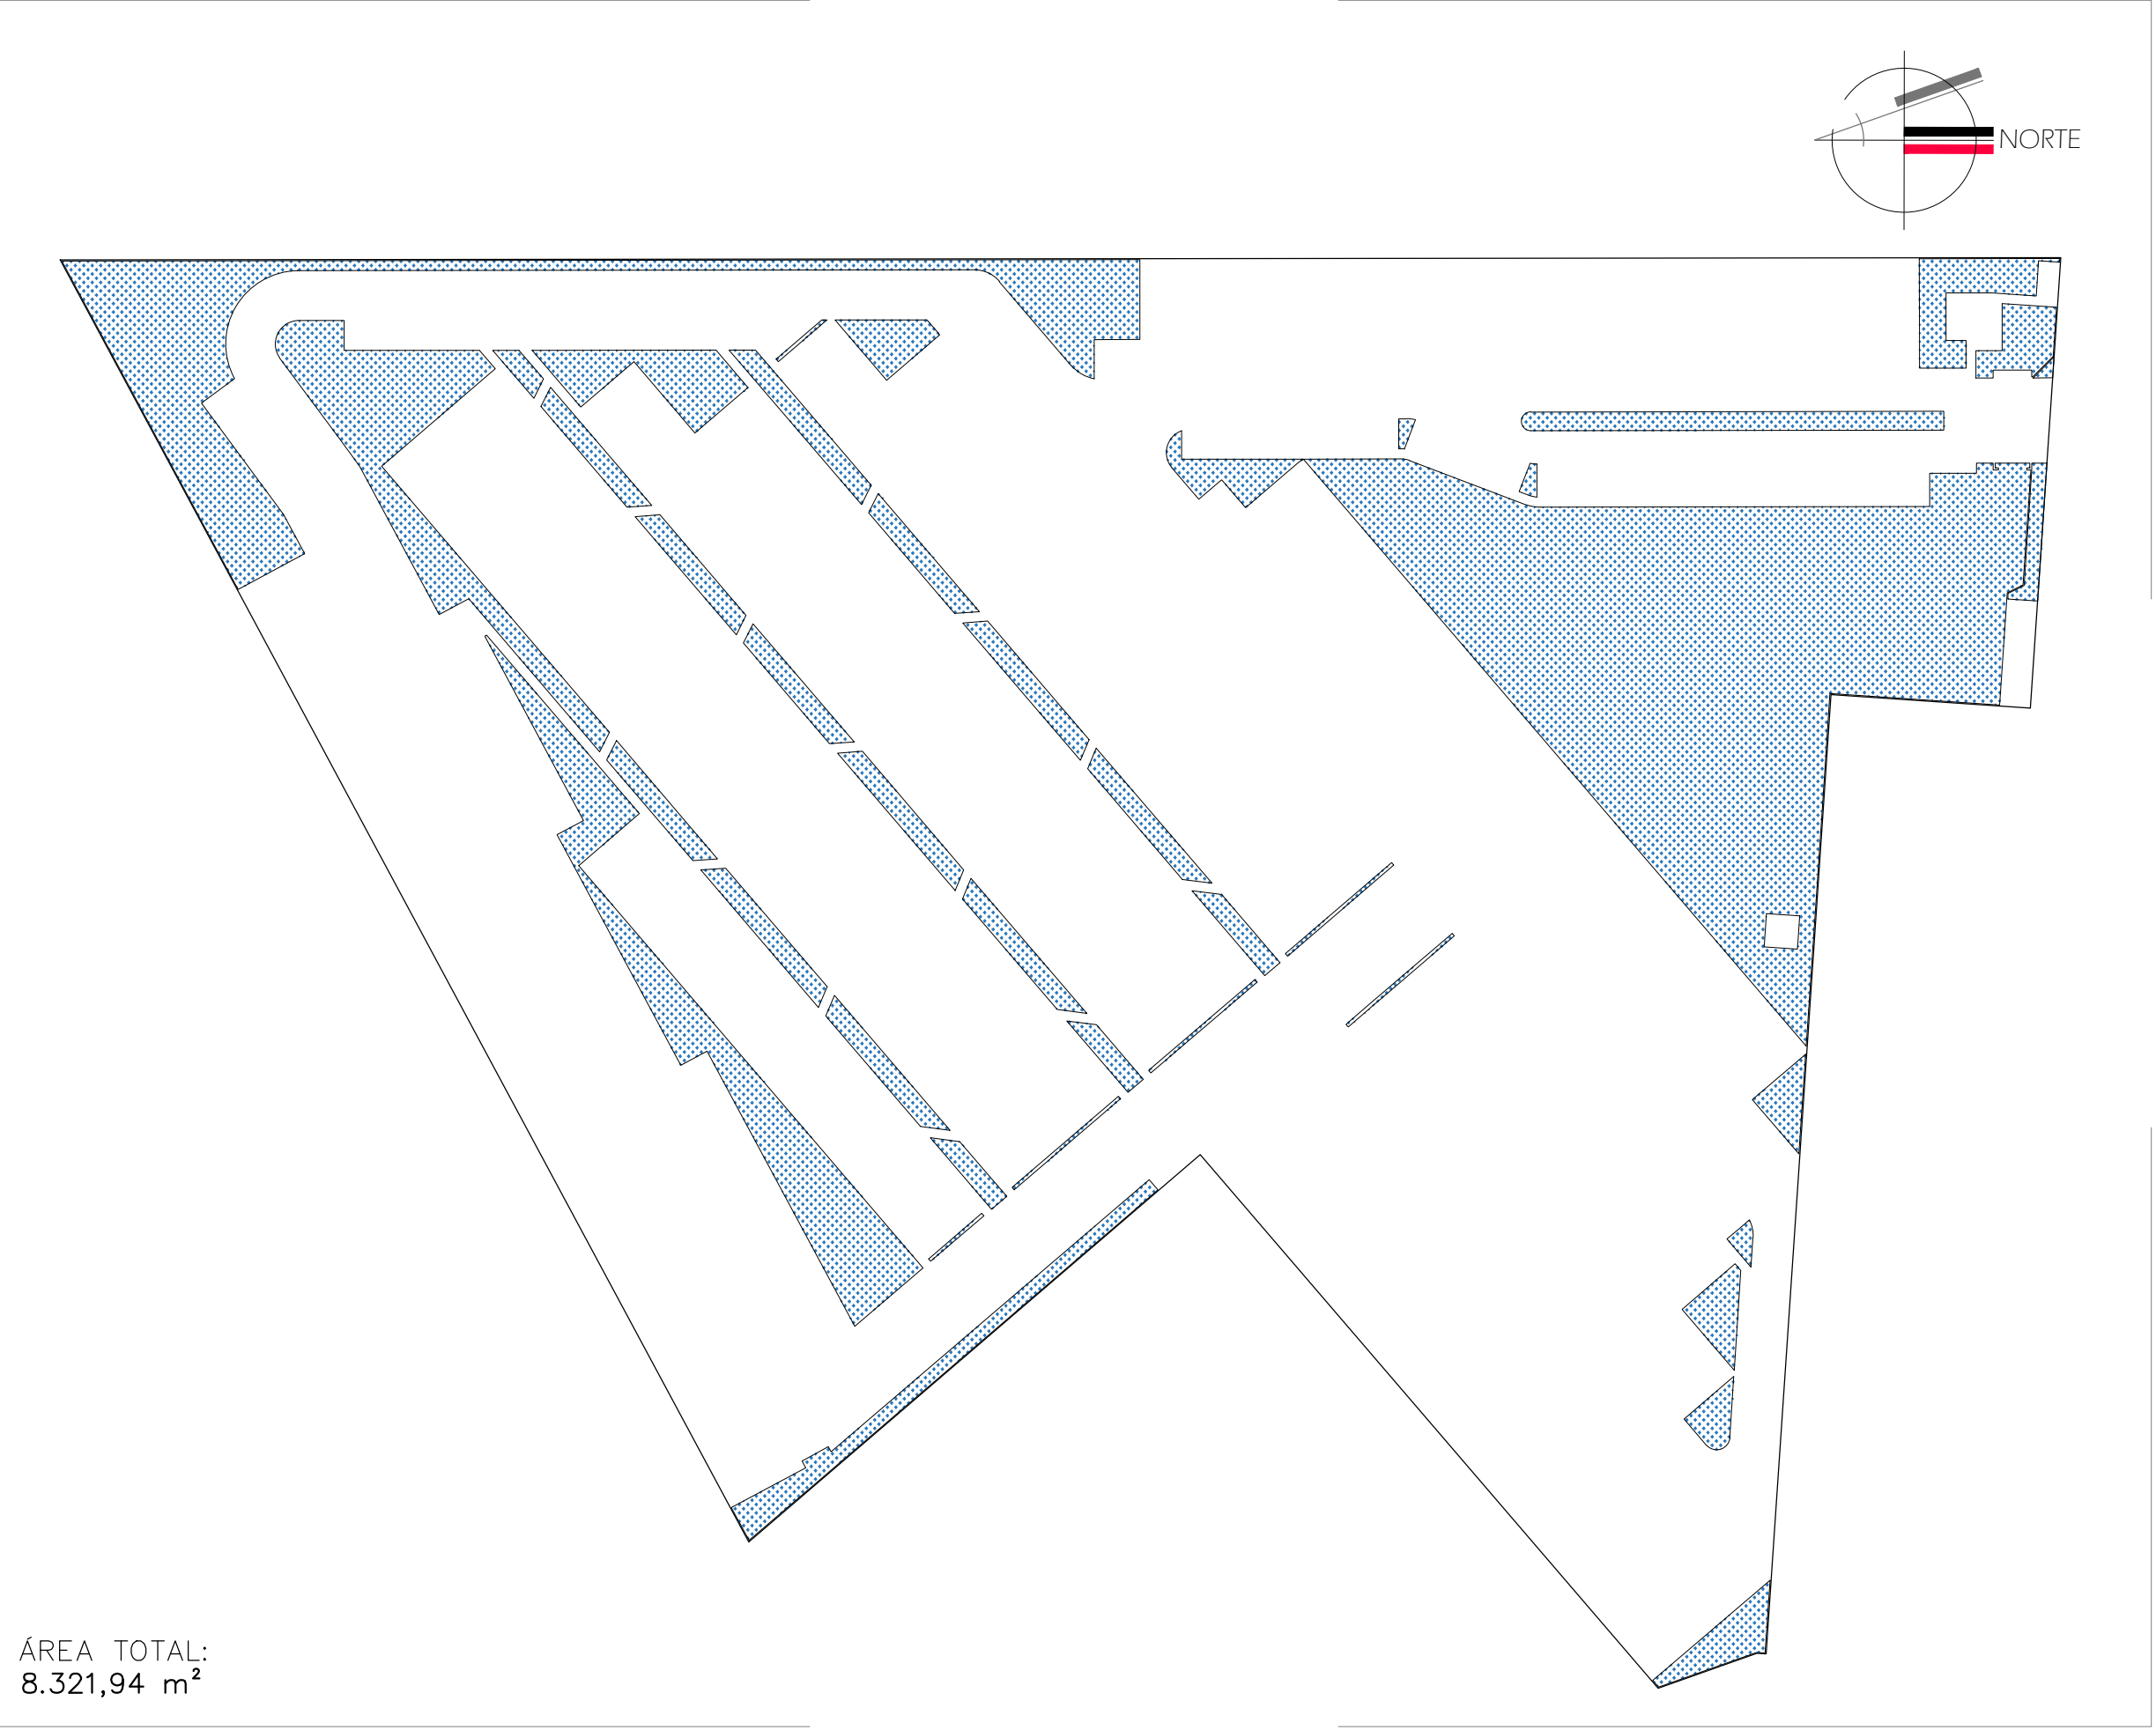


ÁREA TOTAL:
8.321,94 m²


ÁREAS VERDES E LAZER
ESCALA 1:800

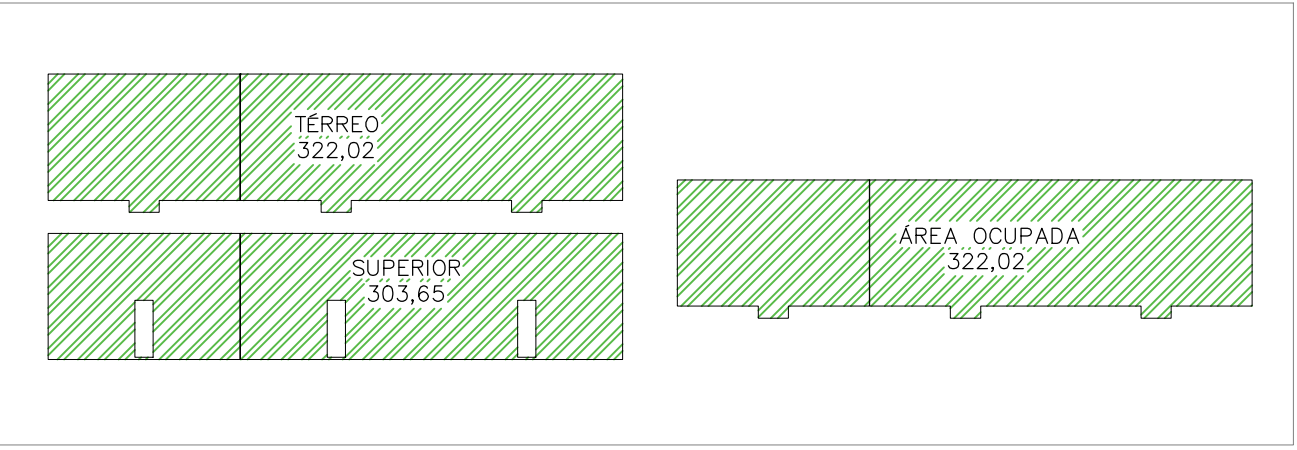


ÁREA CONSTRUÍDA E OCUPADA BLOCOS TIPO 1 E 5
ESCALA 1:100

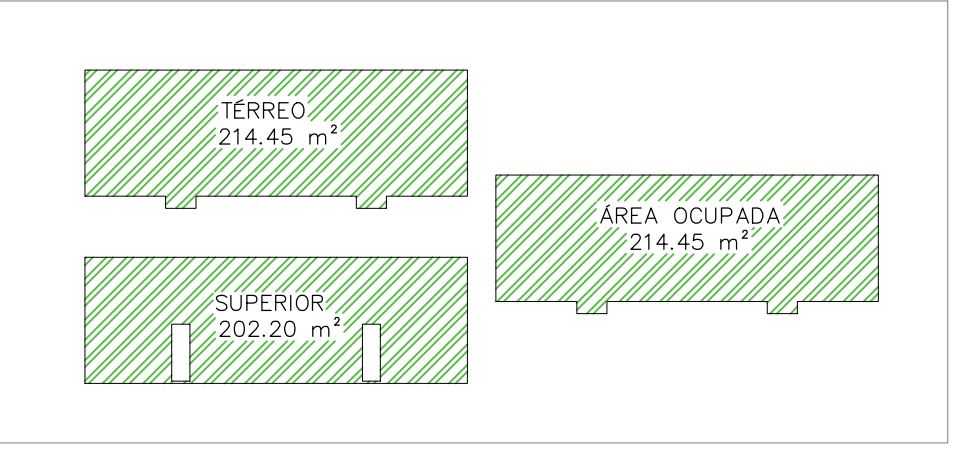

ÁREA CONSTRUÍDA E OCUPADA BLOCO TIPO 2
ESCALA 1:100

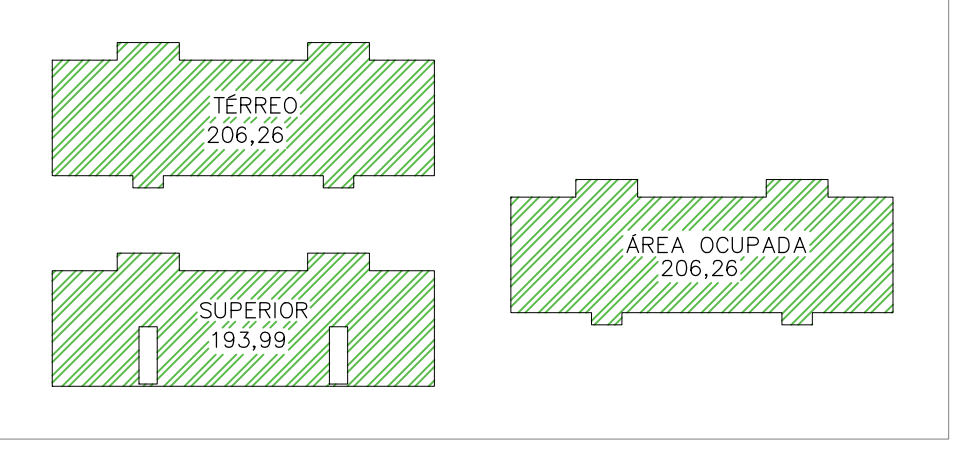

ÁREA CONSTRUÍDA E OCUPADA BLOCO TIPO 4
ESCALA 1:100

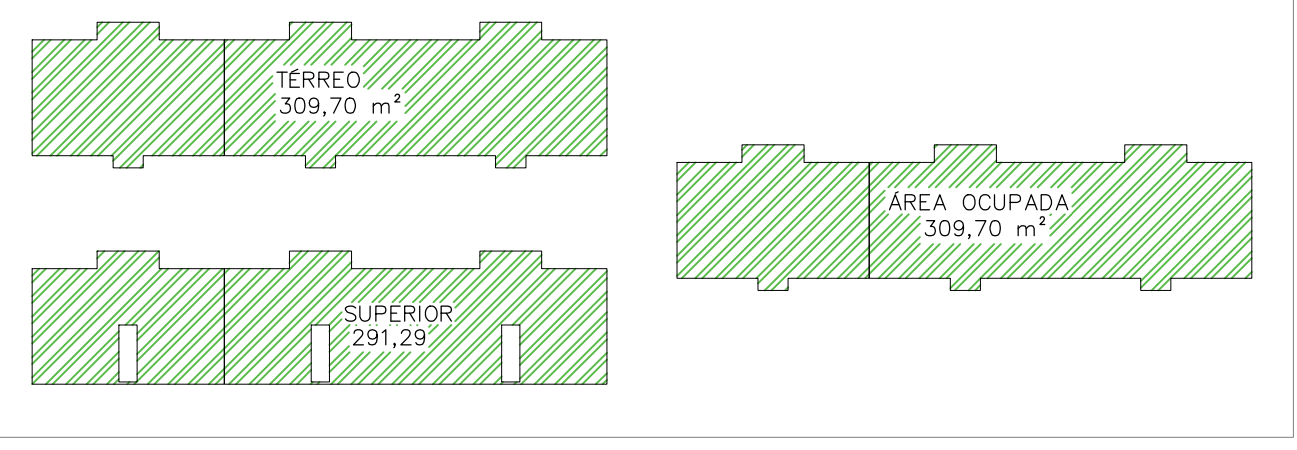

ÁREA CONSTRUÍDA E OCUPADA BLOCO TIPO 3
ESCALA 1:100

Nota:

Reservado a Prefeitura

PROPRIETÁRIA: VCA DO BEM RESIDENCIAL EMPREENDIMENTOS IMOBILIARIOS SPE LTDA			
CPNJ: 44.665.549/0001-70			
ALTERAÇÃO DO PROJETO ARQUITETÔNICO COM AMPLIAÇÃO DO ALVARÁ Nº 834/23 CONDOMÍNIO DO BEM RESIDENCIAL MAPA DE ÁREAS			
Nº DA FOLHA:	REVISÃO:	DATA:	ESCALA:
03/12	21	DEZ / 2022	INDICADA
PROJETO E RESPONSÁVEL TÉCNICO:			
PEDRO DURVAL RIZZO ARAÚJO ENG. CIVIL CREA 92.101D-BA			
REVISÃO	MODIFICAÇÕES	DATA	RESPONSÁVEL
18	ALTERAÇÃO EM PROJETO	17/01/2024	MÁIRIAN NAOMI
19	ALTERAÇÃO EM PROJETO	01/03/2024	PALOMA LIMA
20	ALTERAÇÃO DE ALVARÁ	27/08/2025	ELAINE LACERDA
21	COMPATIBILIZAÇÃO	27/08/2025	ELAINE LACERDA
DESENHO:			
Arthur Soares (77) 9 9139 5975 Máirian Naomi (77) 9 9166 7374			