




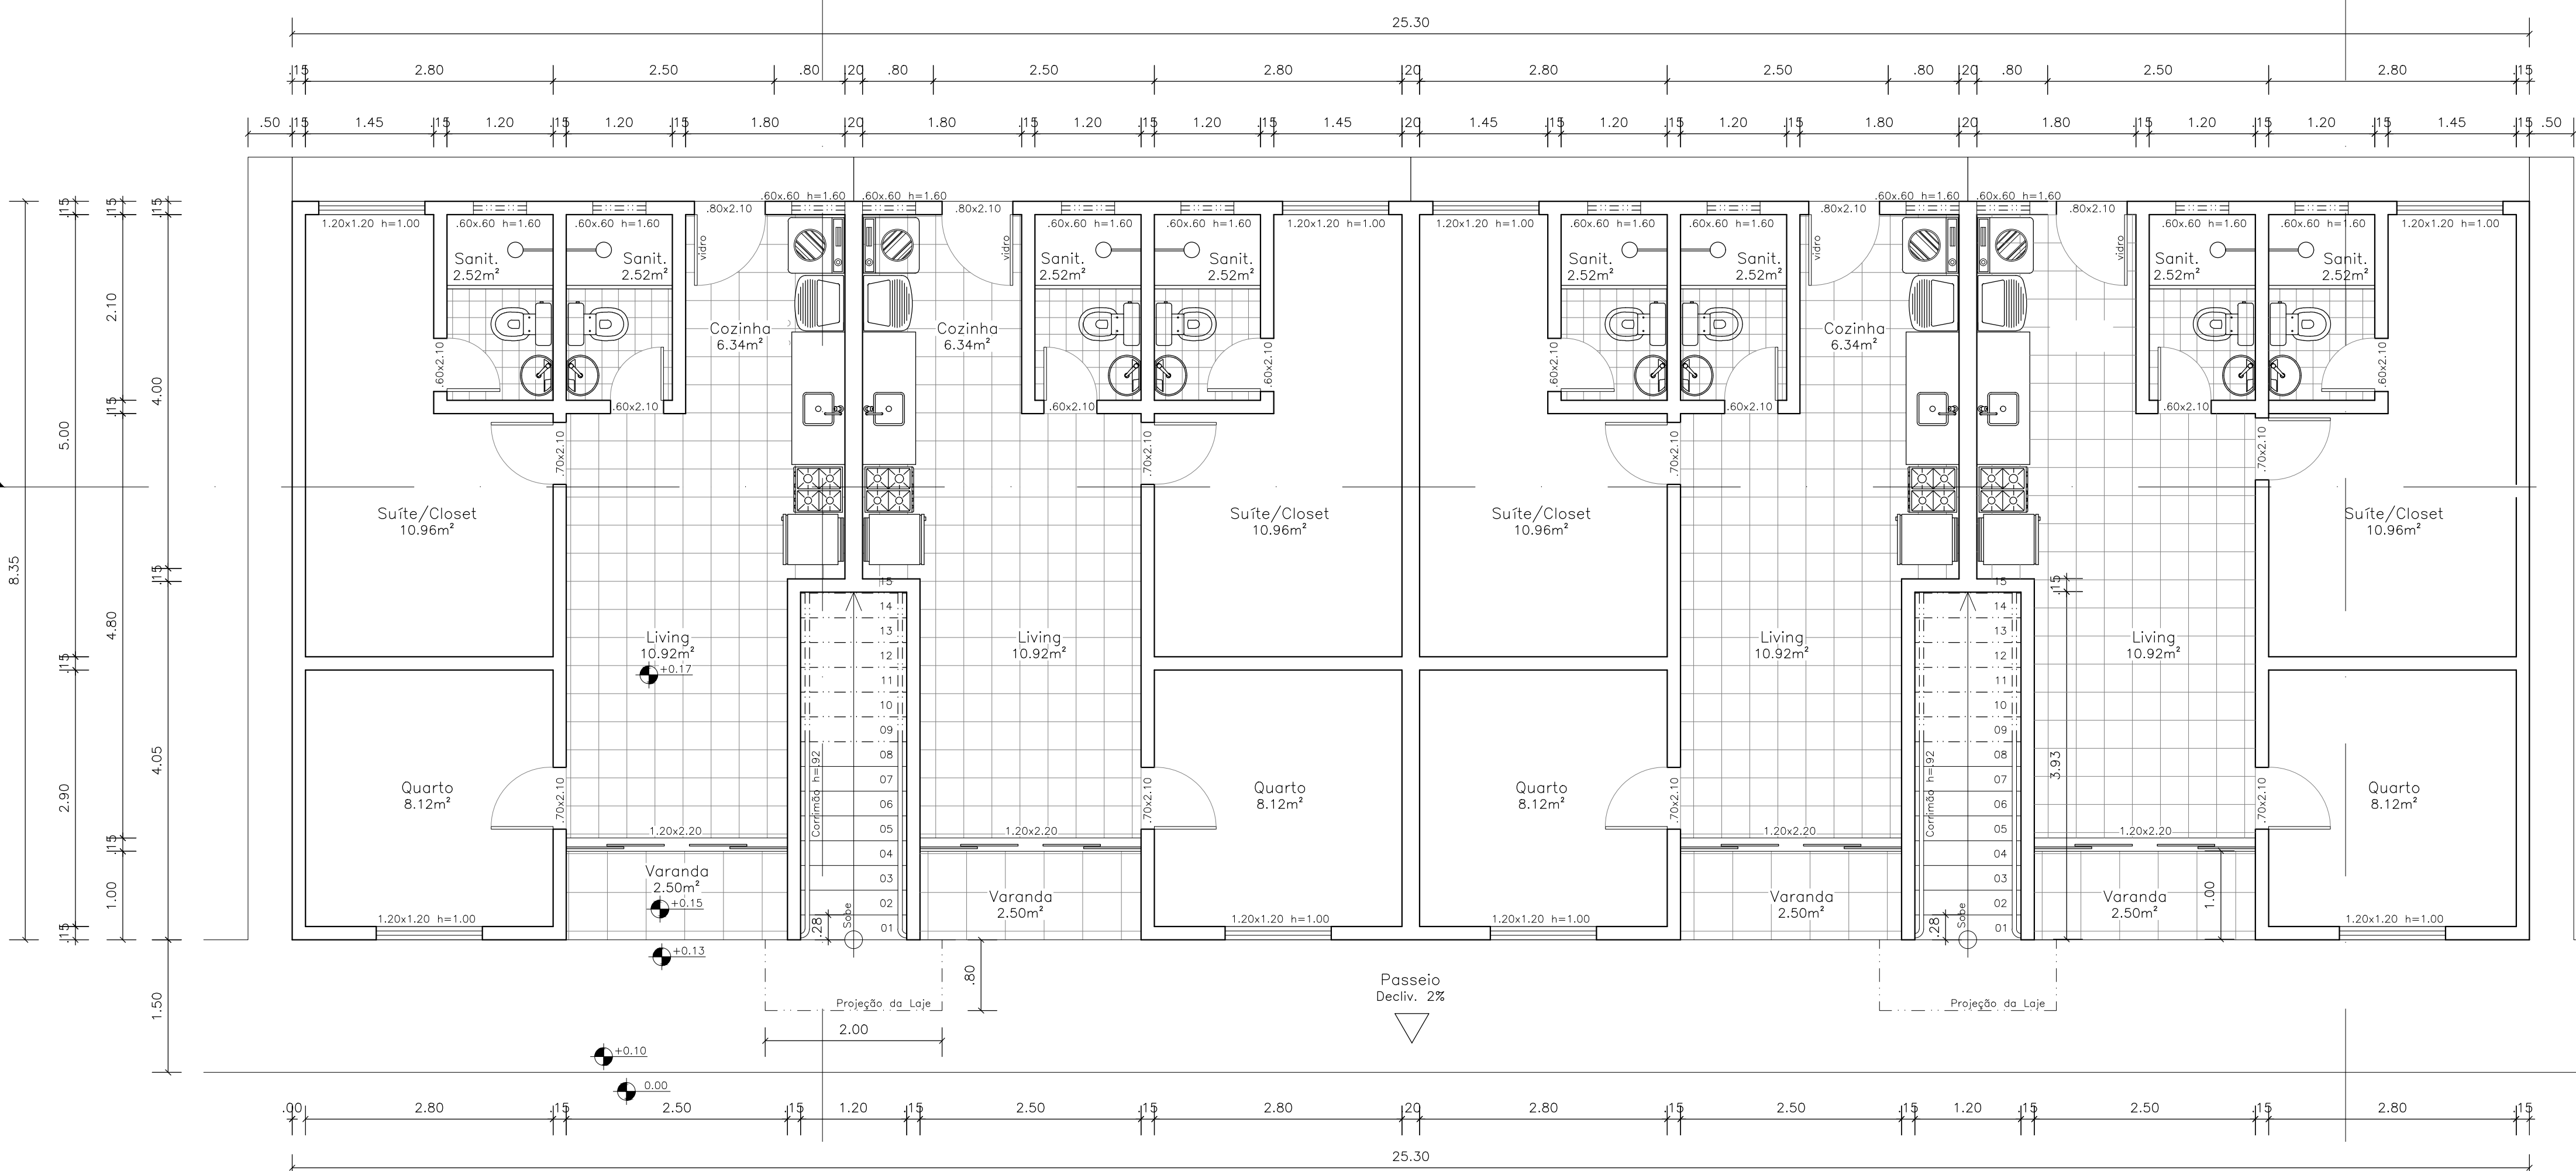


Pavimento Térreo
Escala 1:50

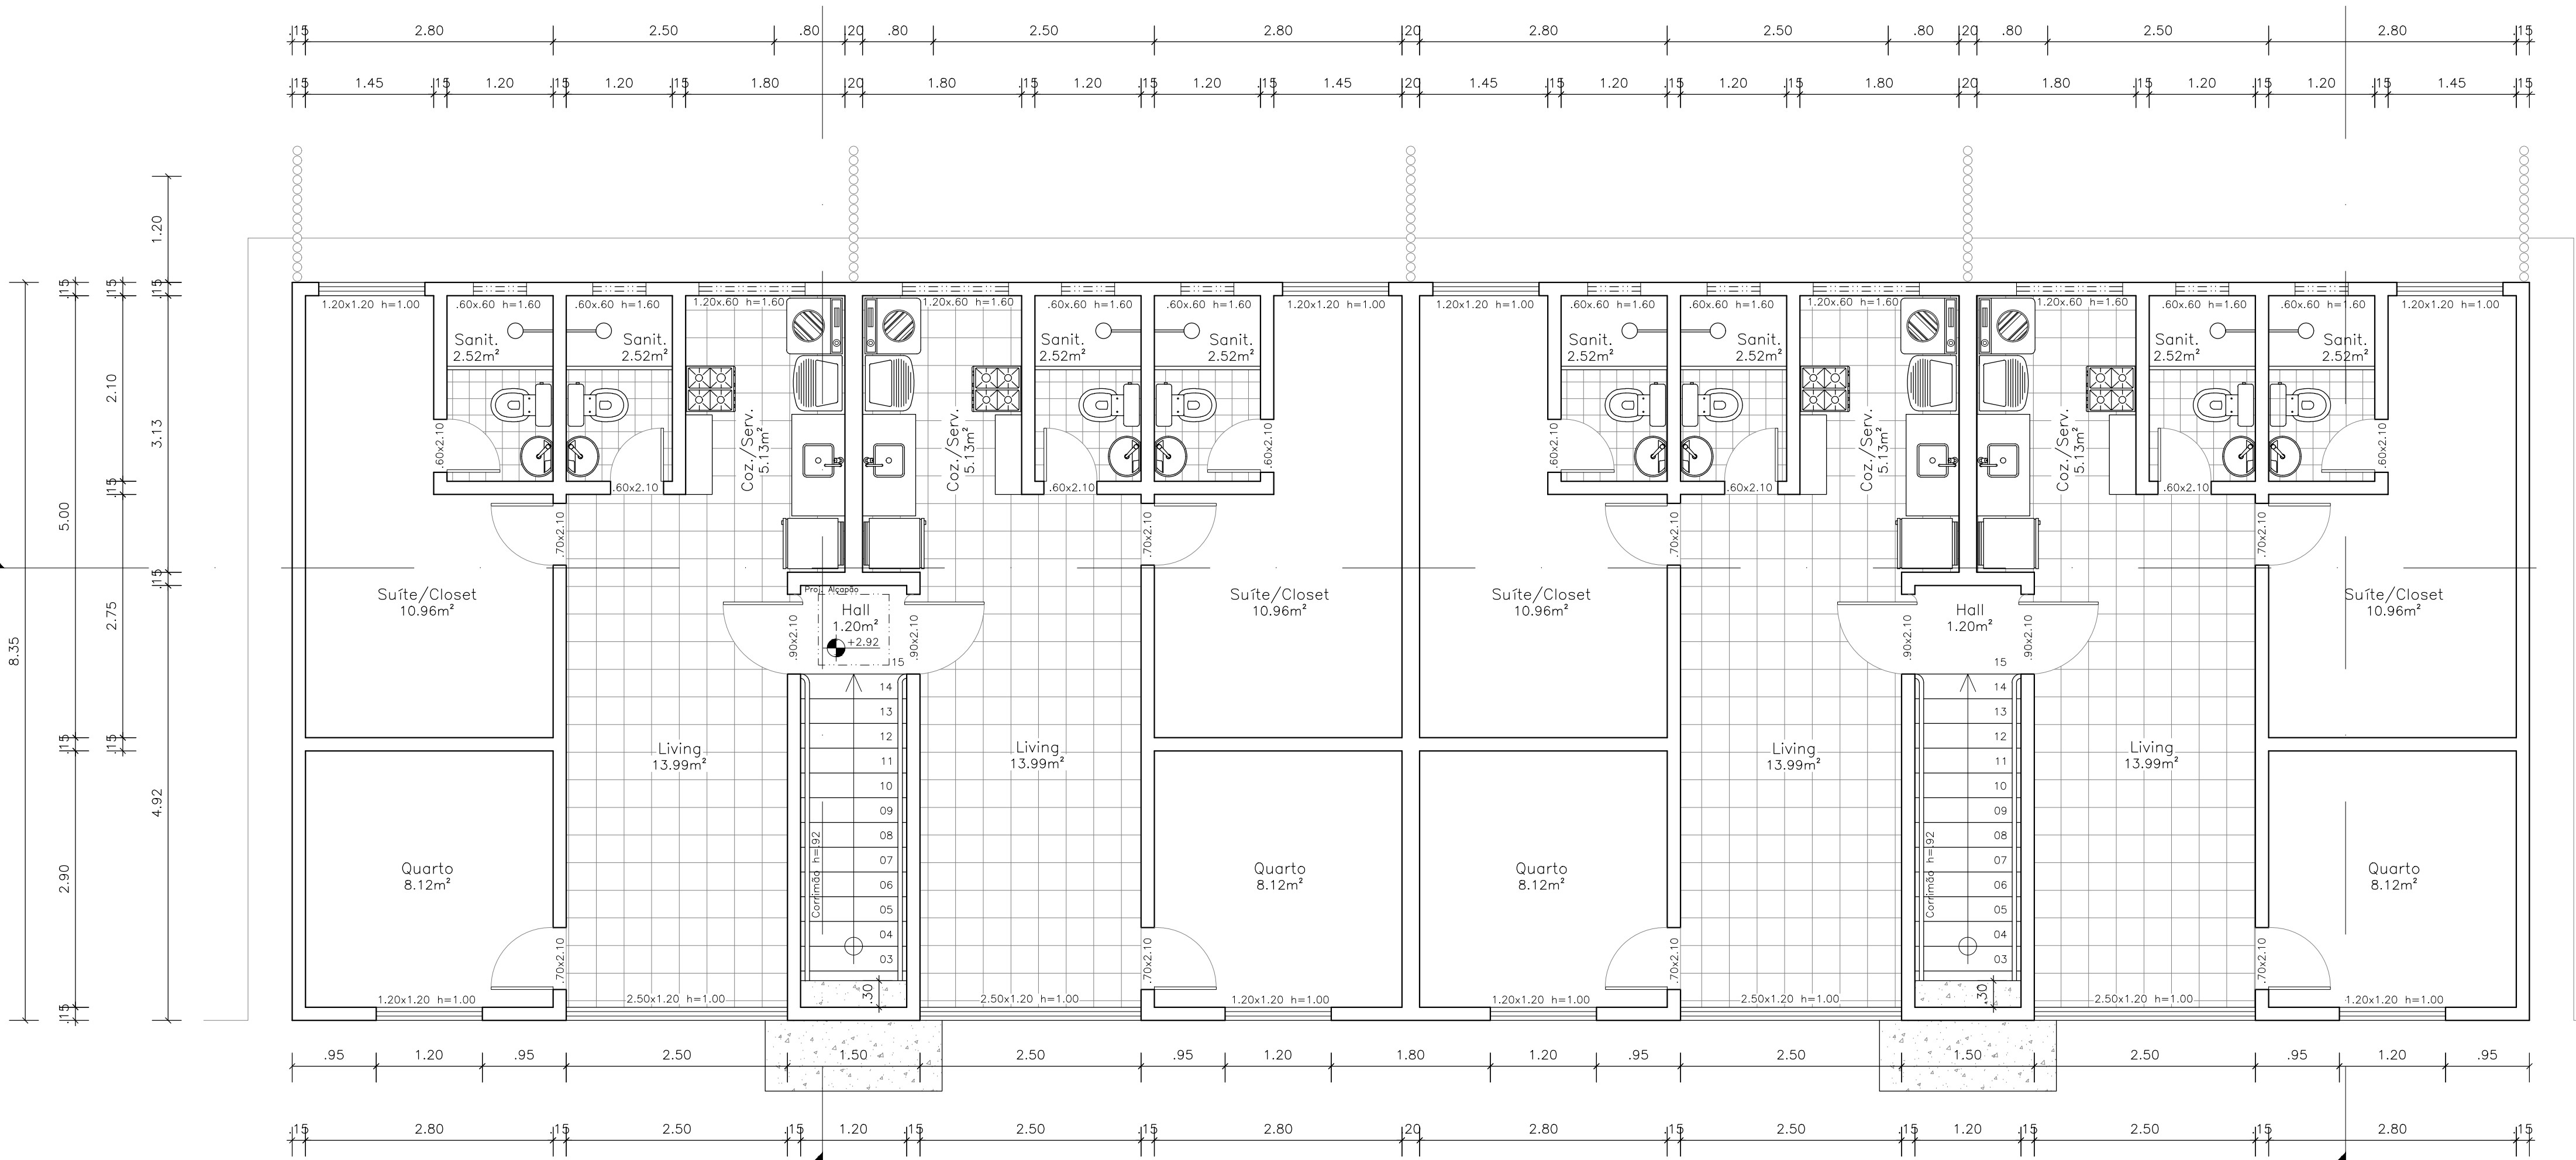


Pavimento Superior
Escala 1:50

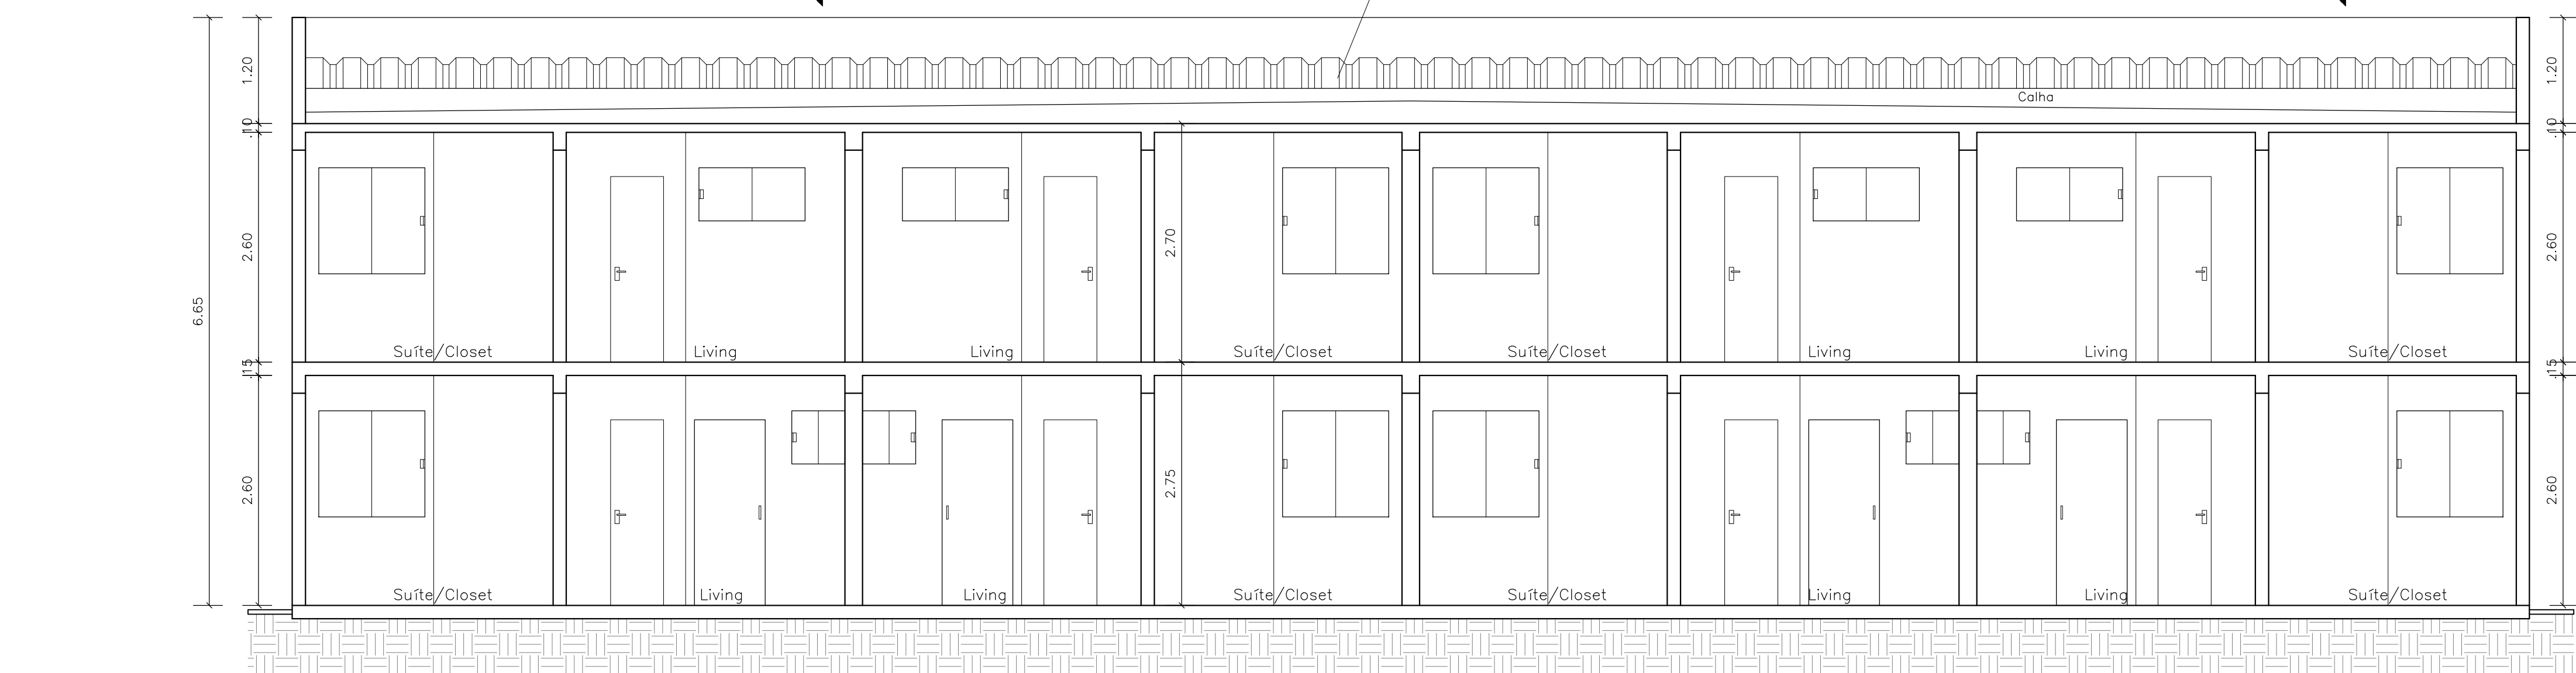


Corte E-F
Escala 1:50

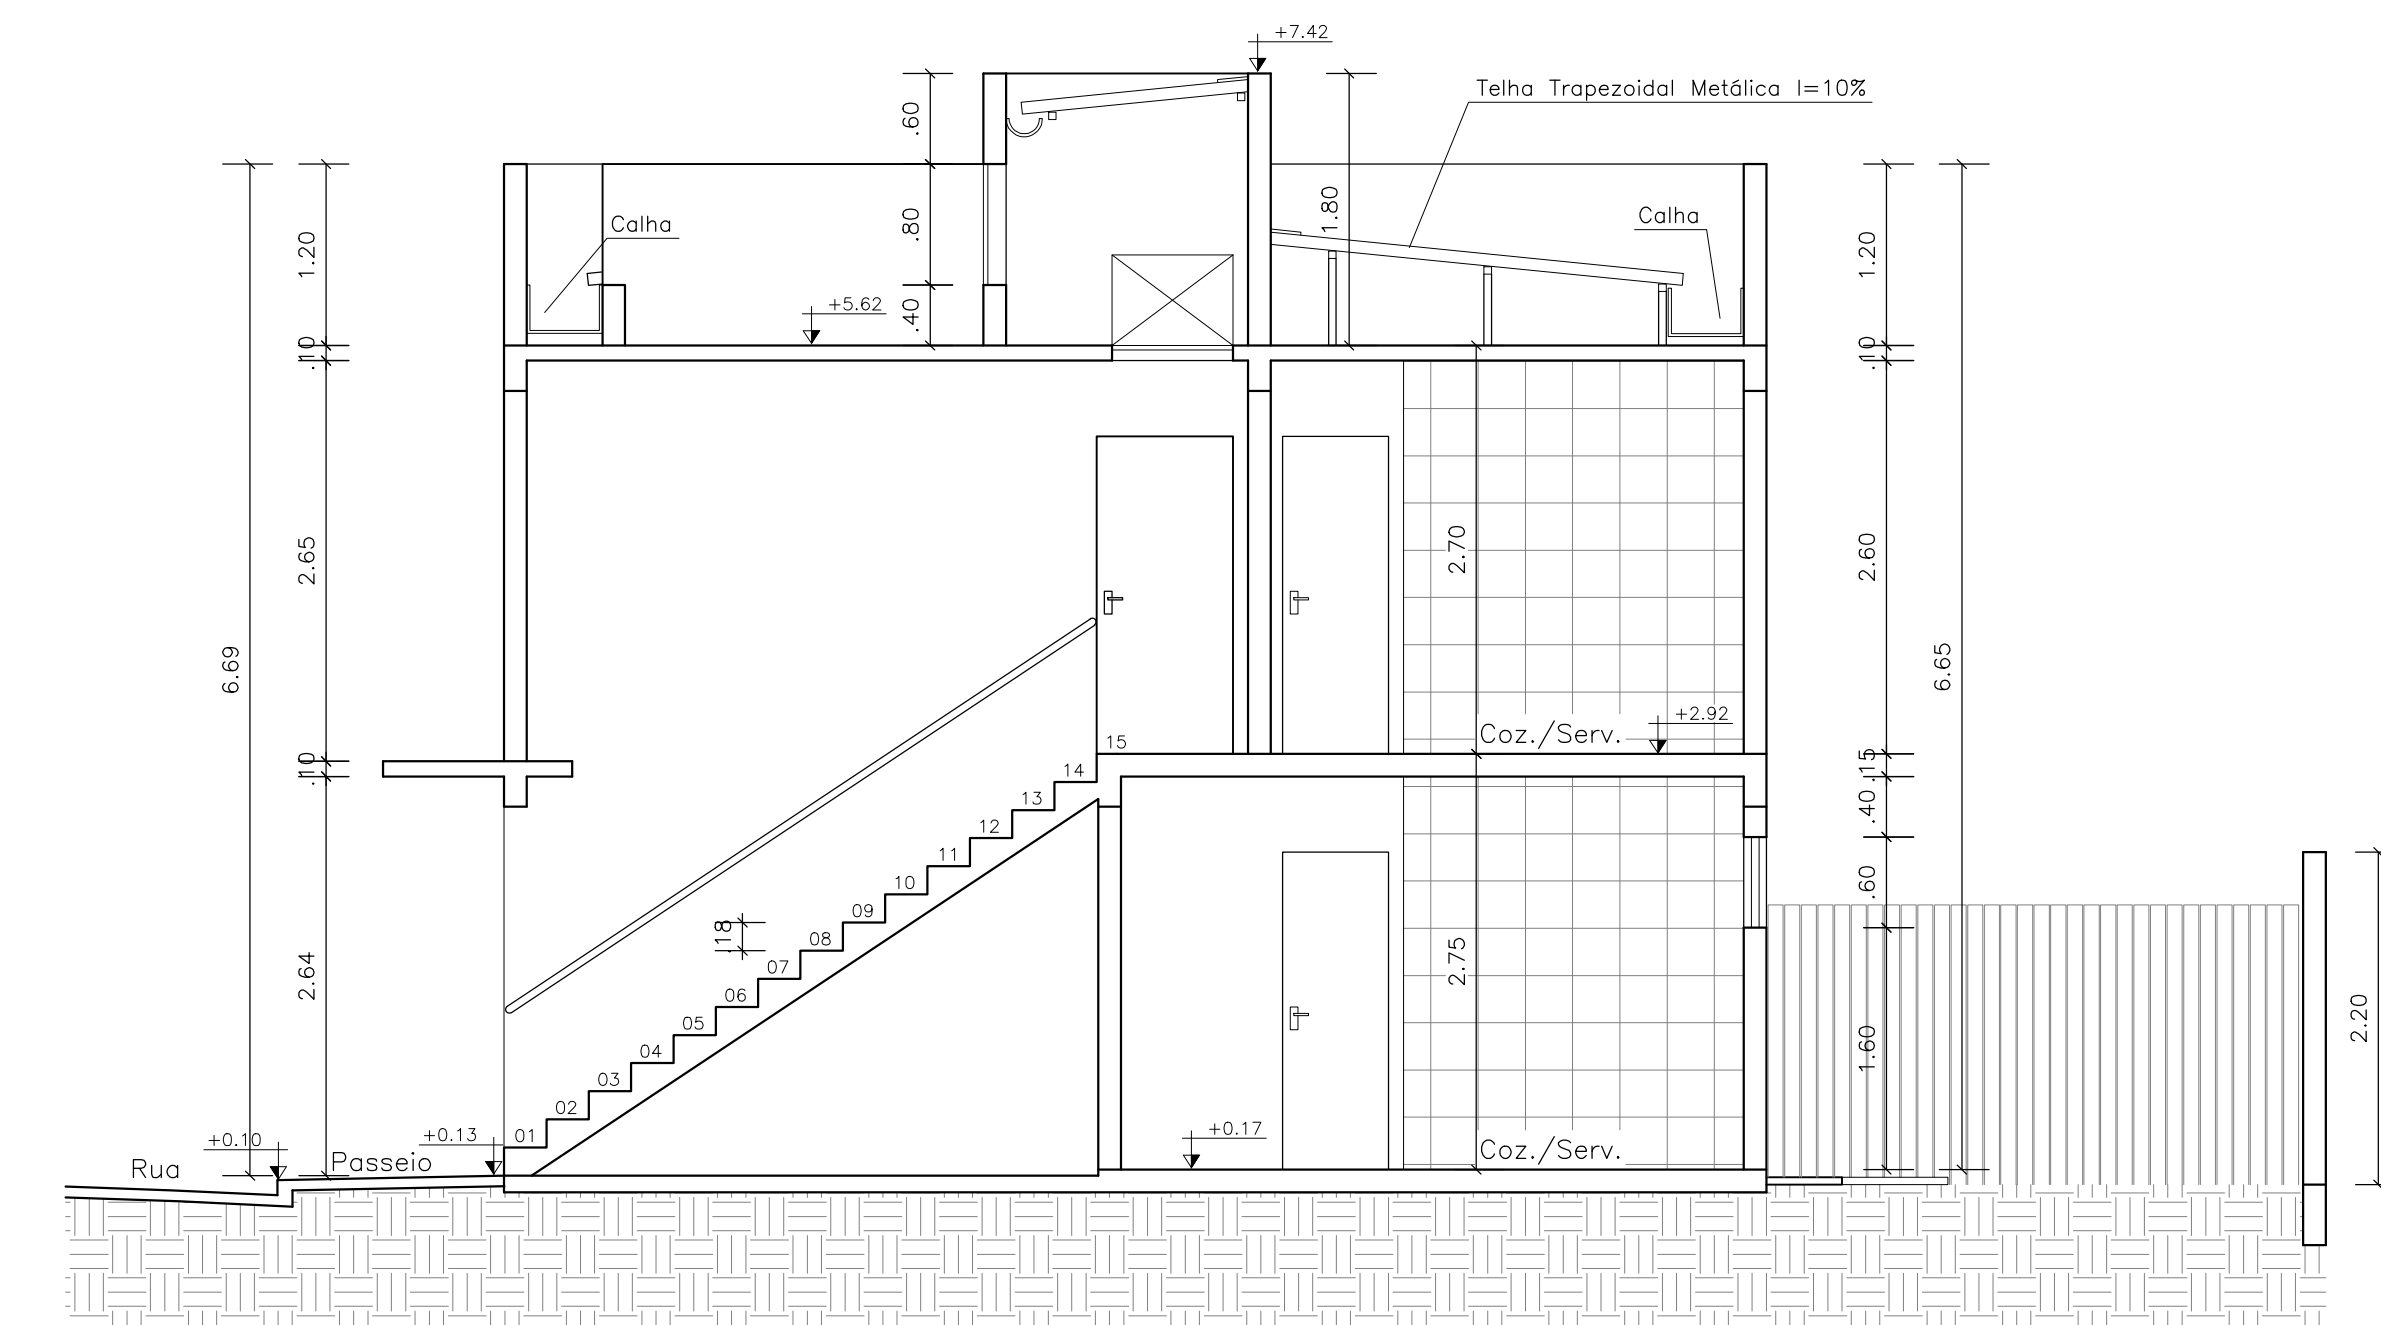

Corte A-B
Escala 1:50

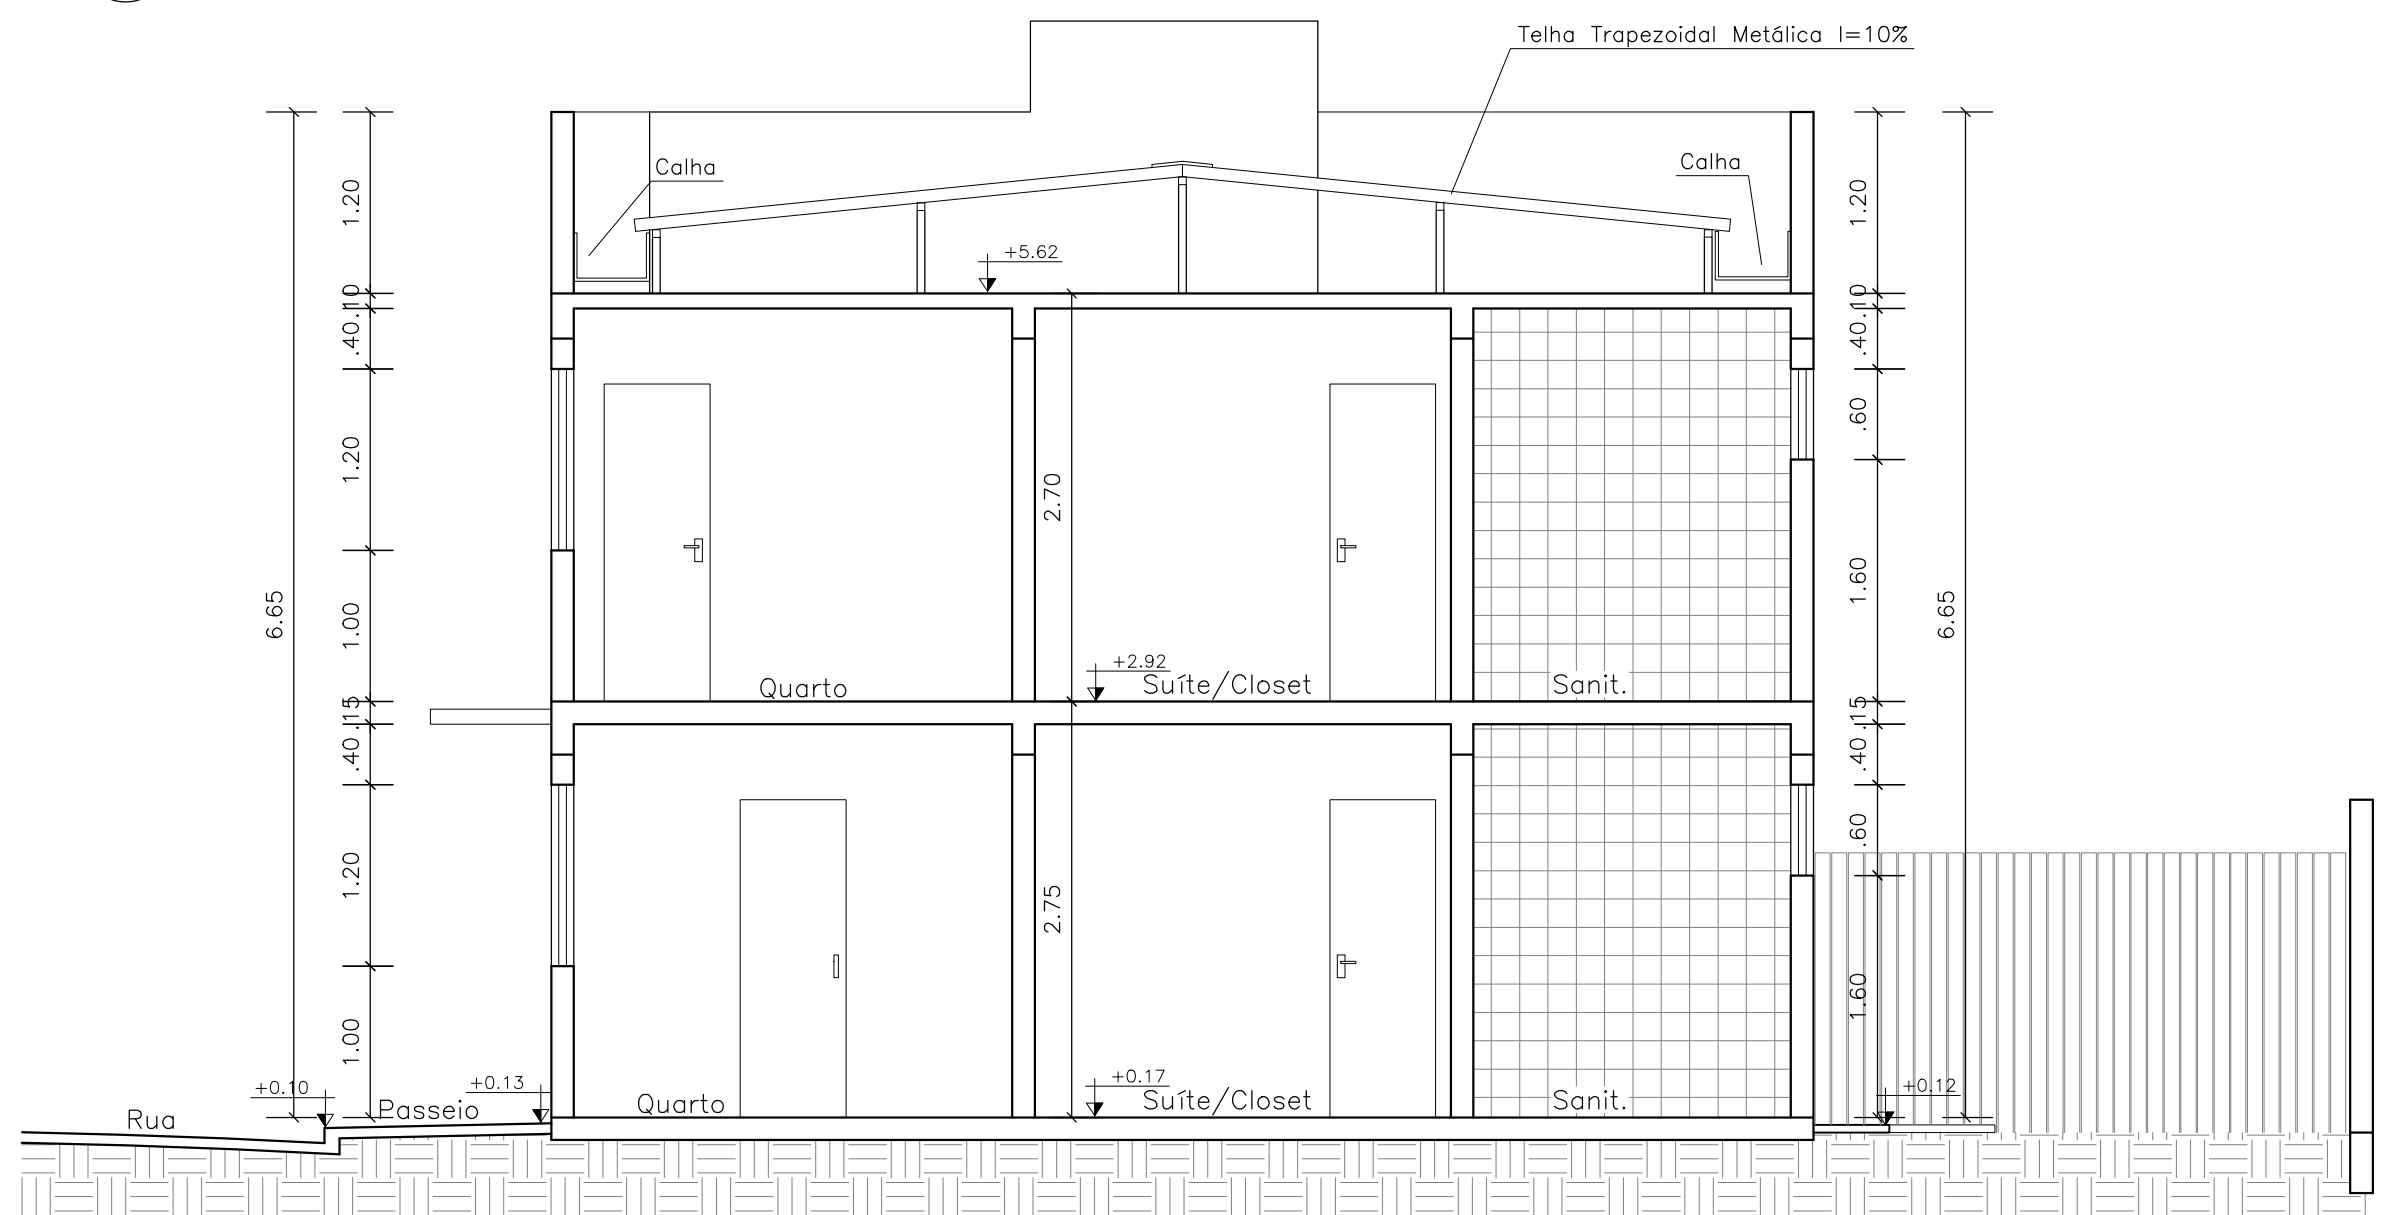

Corte C-D
Escala 1:50

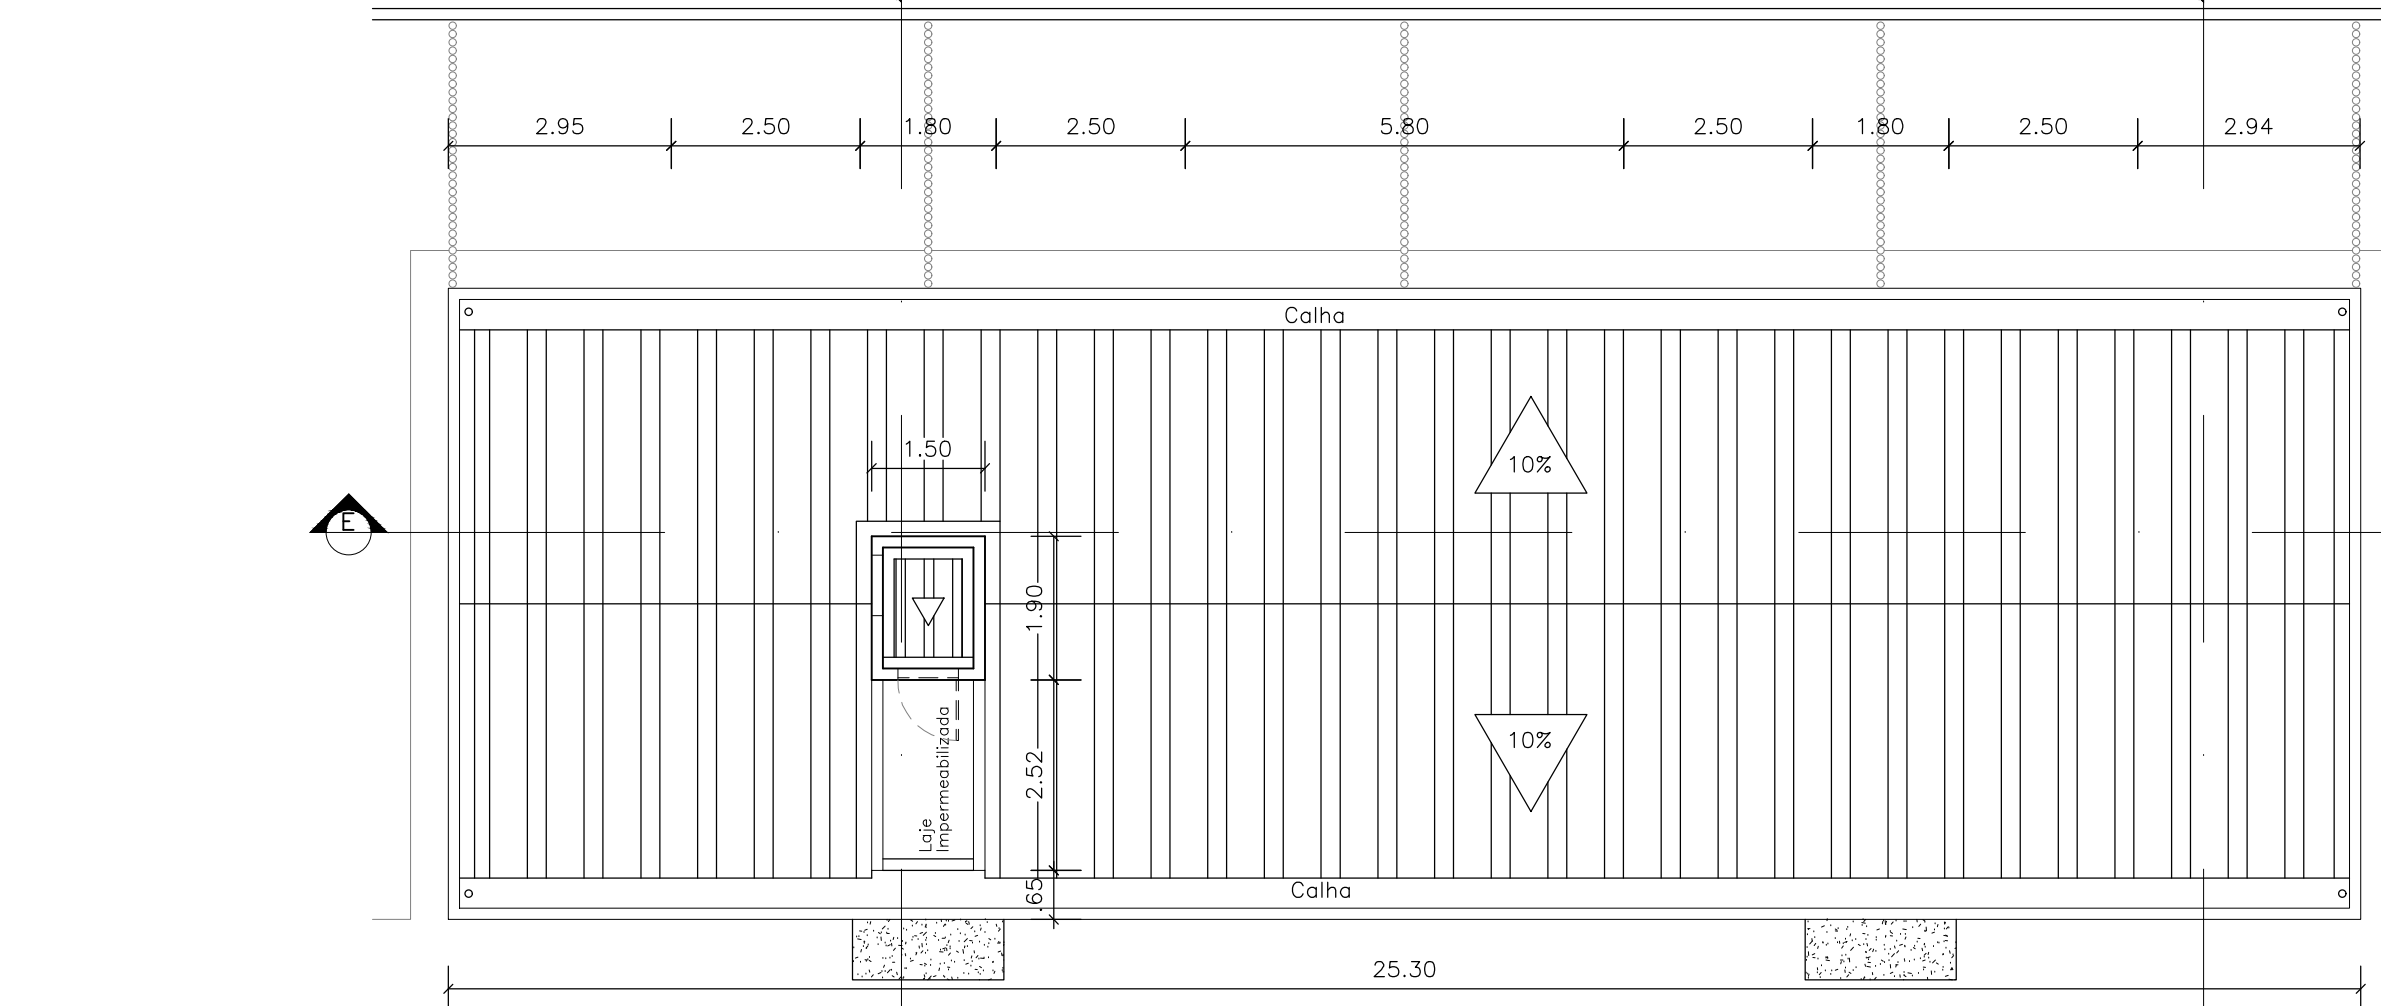

Cobertura
Escala 1:100

Legenda dos Blocos	
TIPO	DESCRIÇÃO
01	12 Un. de dois dormitórios c/ Suíte
02	8 Un. de dois dormitórios c/ Suíte
03	12 Un. de dois dormitórios s/ Suíte
04	8 Un. de dois dormitórios s/ Suíte
05	12 Un. de dois dormitórios c/ Suíte sendo duas un. PcD

Nome: _____

Reservado a Prefeitura: _____

PROPRIETÁRIA: VCA DO BEM RESIDENCIAL EMPREENDIMENTOS IMOBILIÁRIOS SPE LTDA
CPF: 44.665.549/0001-70

ALTERAÇÃO DO PROJETO ARQUITETÔNICO
COM AMPLIAÇÃO DO ALVARÁ Nº 834/23
CONDOMÍNIO DO BEM RESIDENCIAL

PLANTAS BAIXAS, CORTES E COBERTURA DO BLOCO TIPO 02

Nº DA FOLHA:	05/12	REVISÃO:	15	DATA:	AGOSTO/2022	ESCALA:	INDICADA
PROJETO E RESPONSÁVEL TÉCNICO:							
PEDRO DURVAL RIZZO ARAÚJO ENG. CIVIL CREA 92.101D-BA							
DESENHO:	Artur Soares (77) 9 9139-5975	MODIFICAÇÕES:	20/06/2023	DATA:	21/07/2023	RESPONSÁVEL:	MARINA NOLAN
	Martim Nogueira (77) 9 9166-7374	ALTERAÇÃO DE CARIMBO:	21/07/2023	DATA:	21/07/2023	RESPONSÁVEL:	PALOMA LIMA
		ALTERAÇÃO DE ALVARÁ:	27/08/2025	DATA:	27/08/2025	RESPONSÁVEL:	ELIANE LACERDA

ESTRADA VELHA DA BARRA, L-70, Nº 300
FAZENDA REDEIÇÃO
BARRIO UNIVERSIDADE
VITÓRIA DA CONQUISTA - BA

Ps: 30x40 = 118,50 x 84,10 cm