




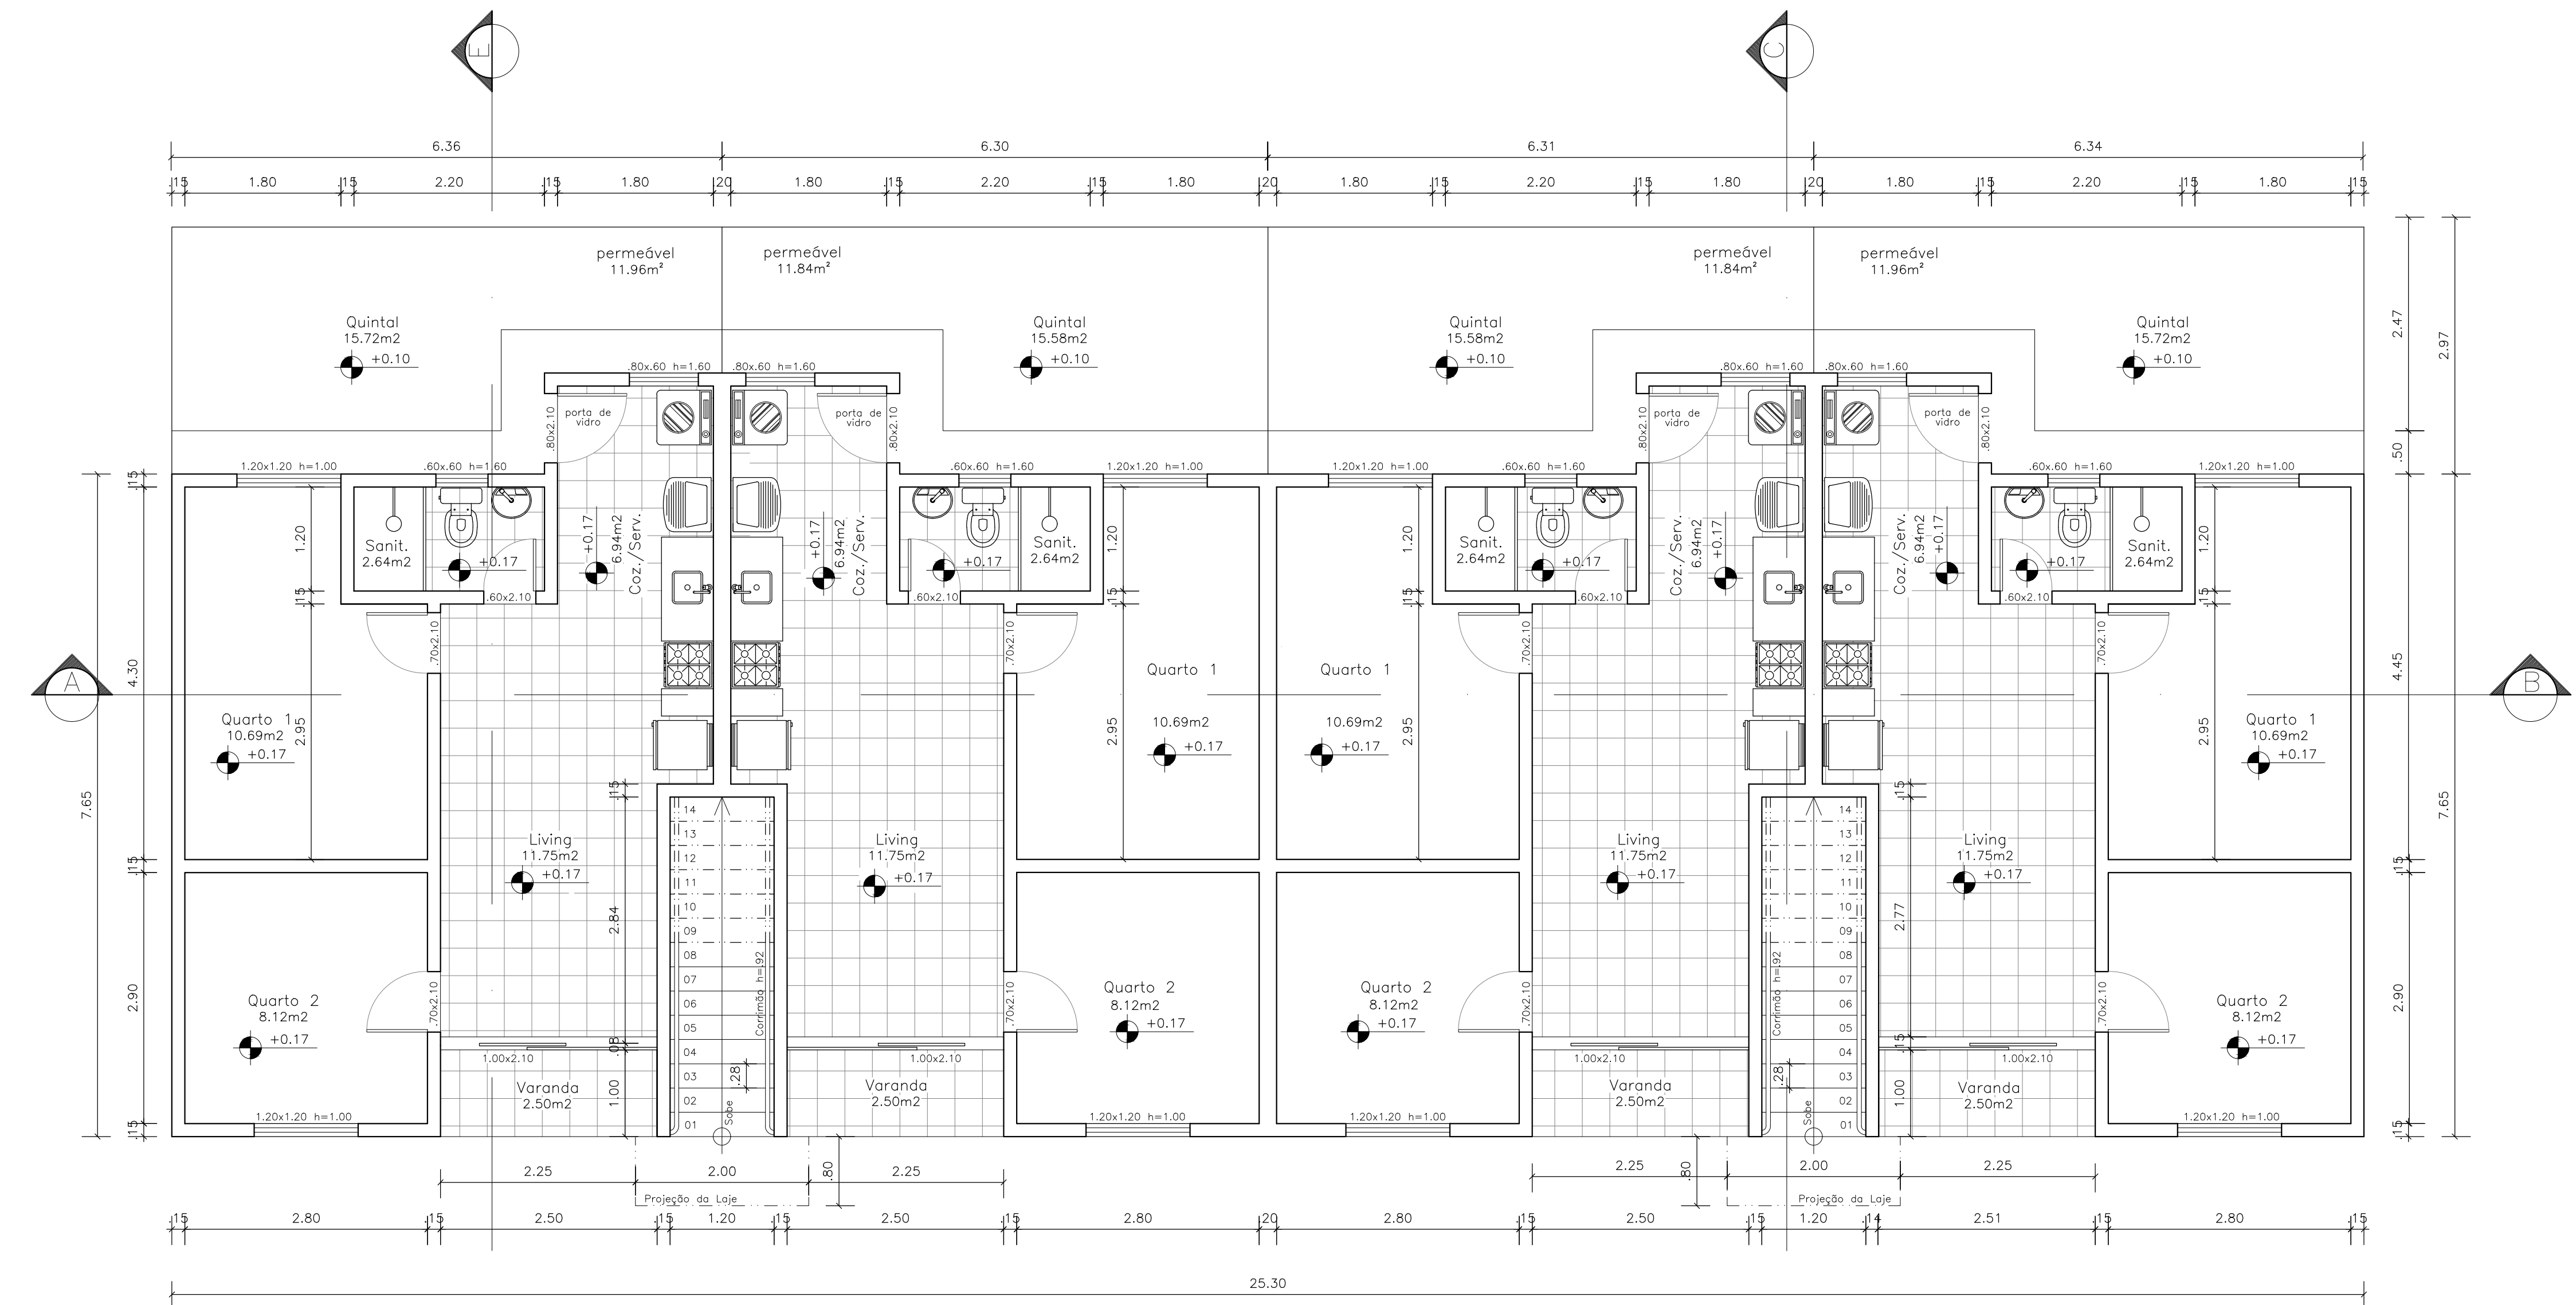


Planta Pavimento Térreo
Escala 1:50

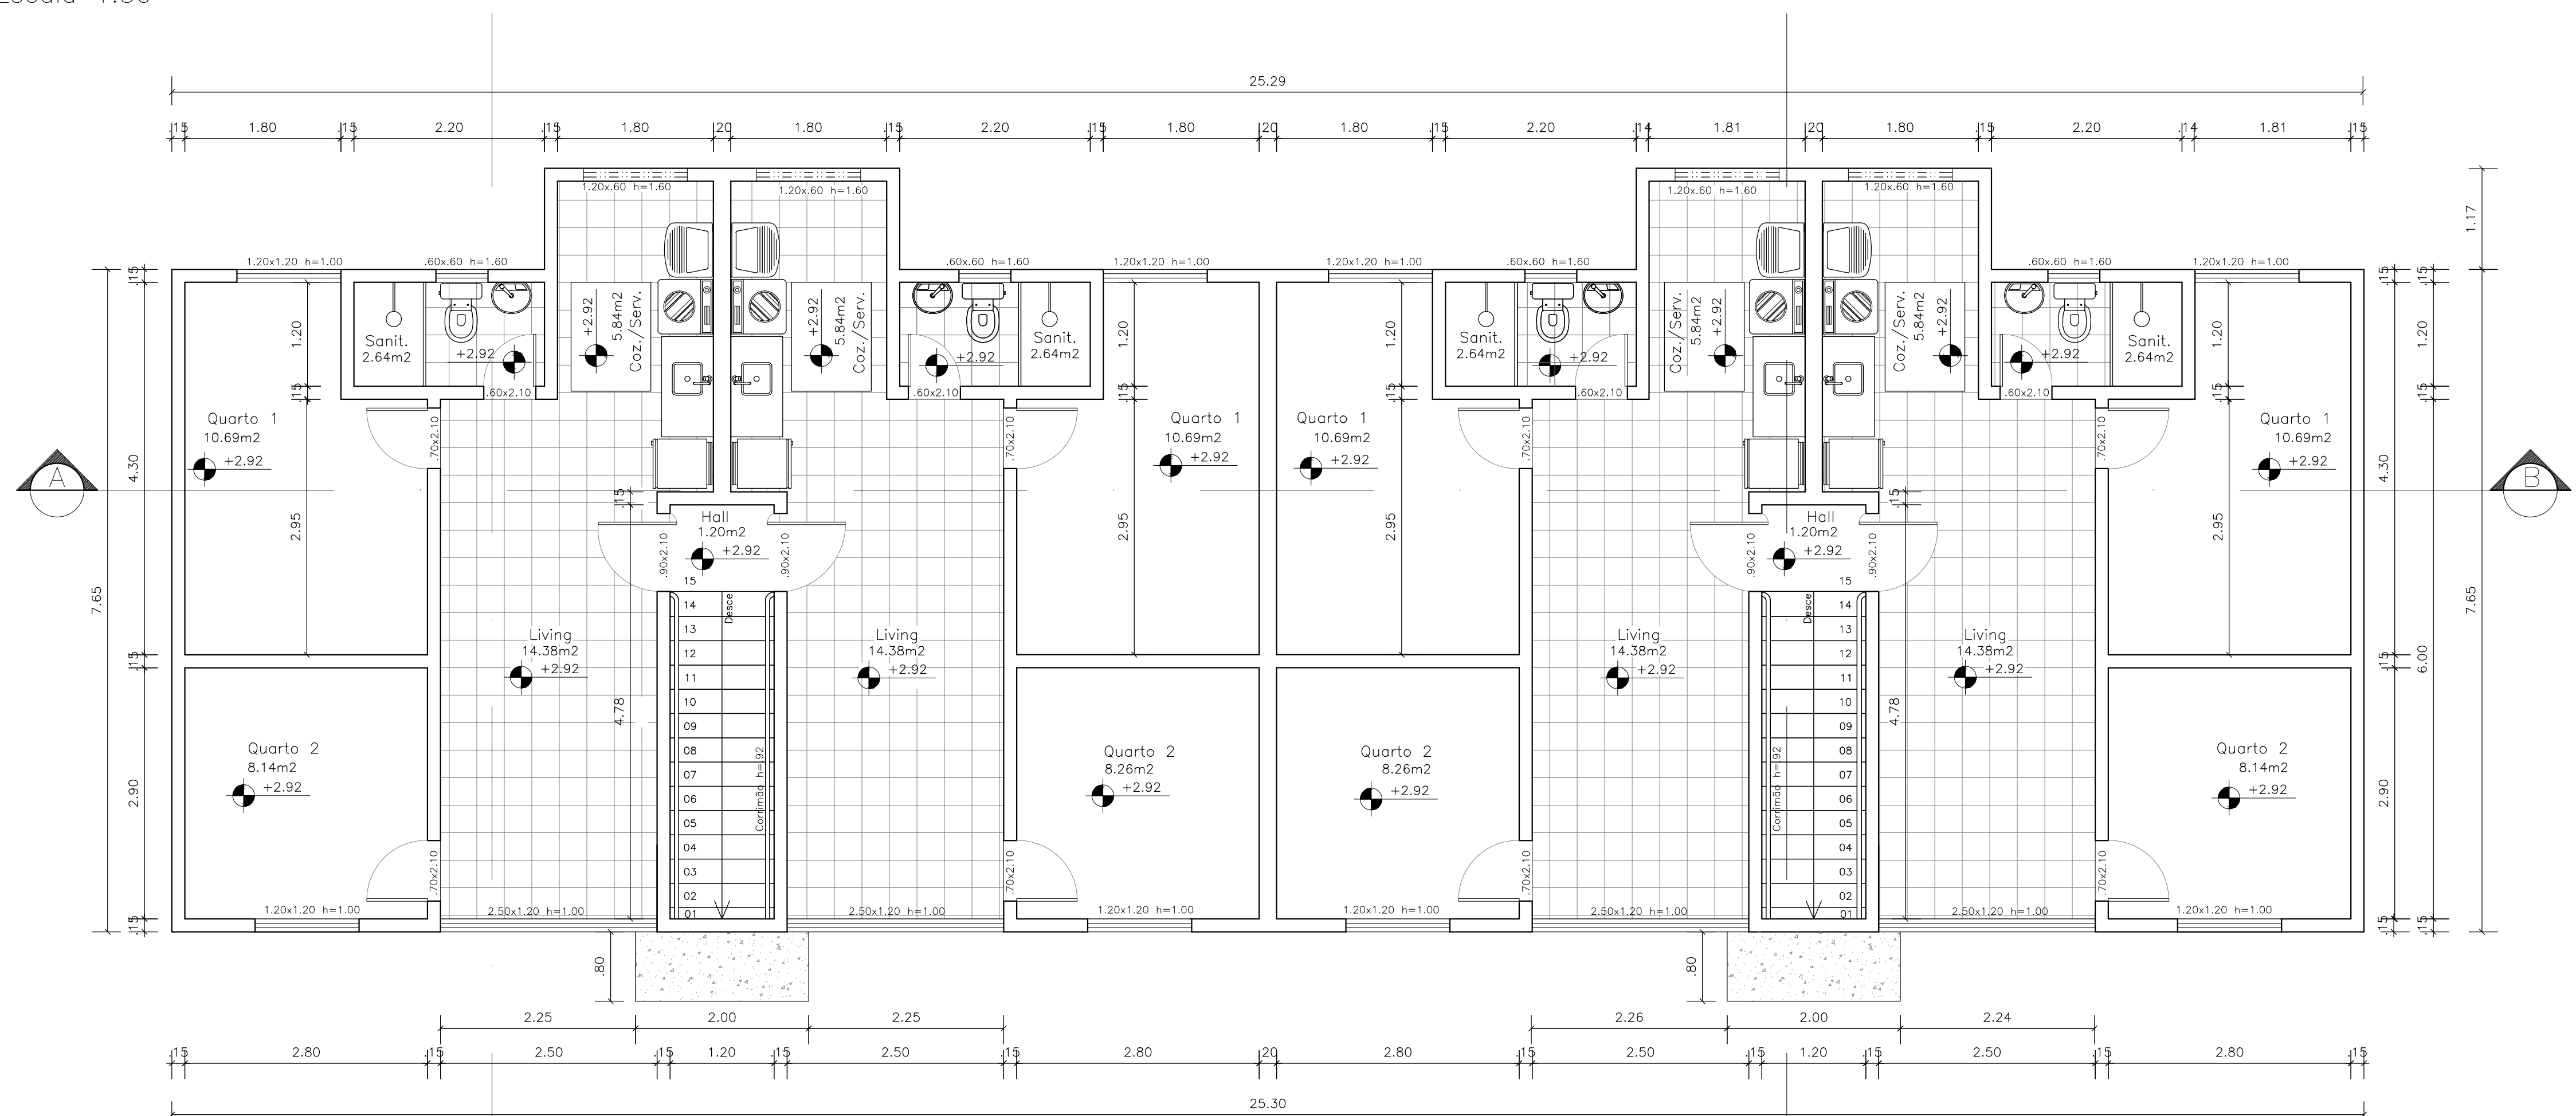


Planta Pavimento Superior
Escala 1:50

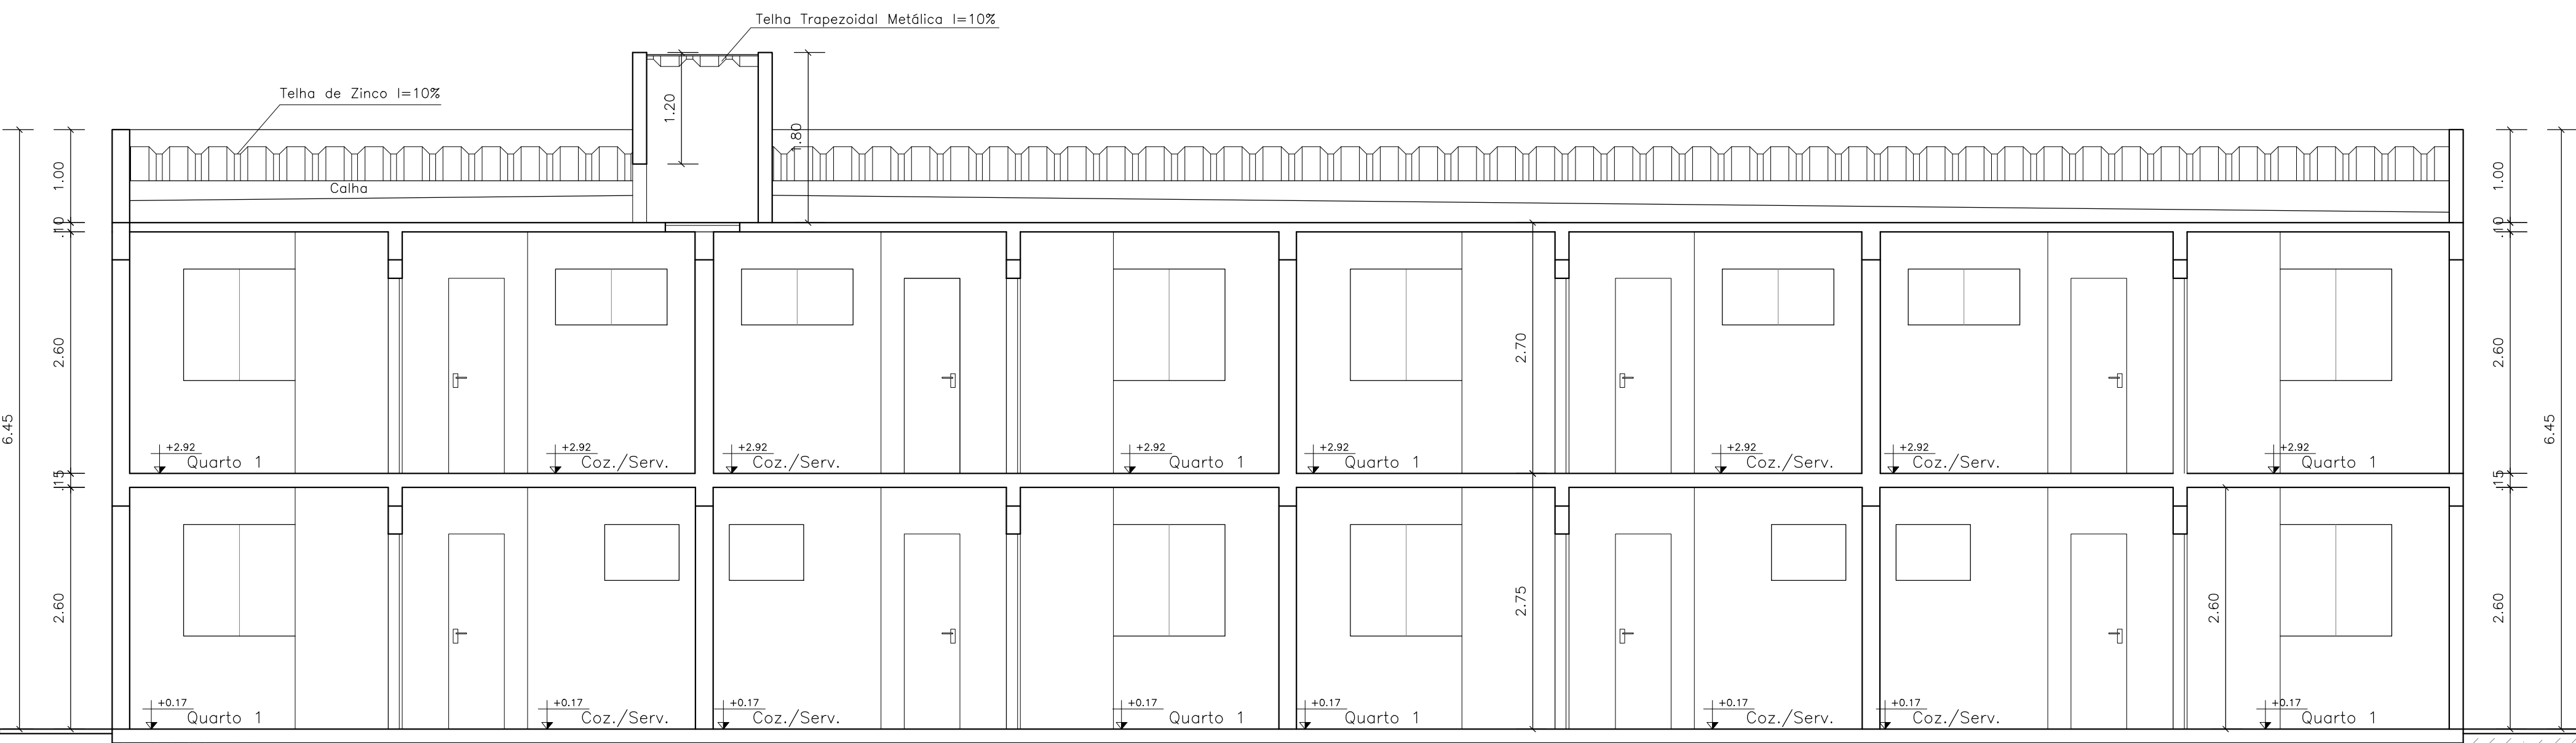


Corte A-B
Escala 1:50

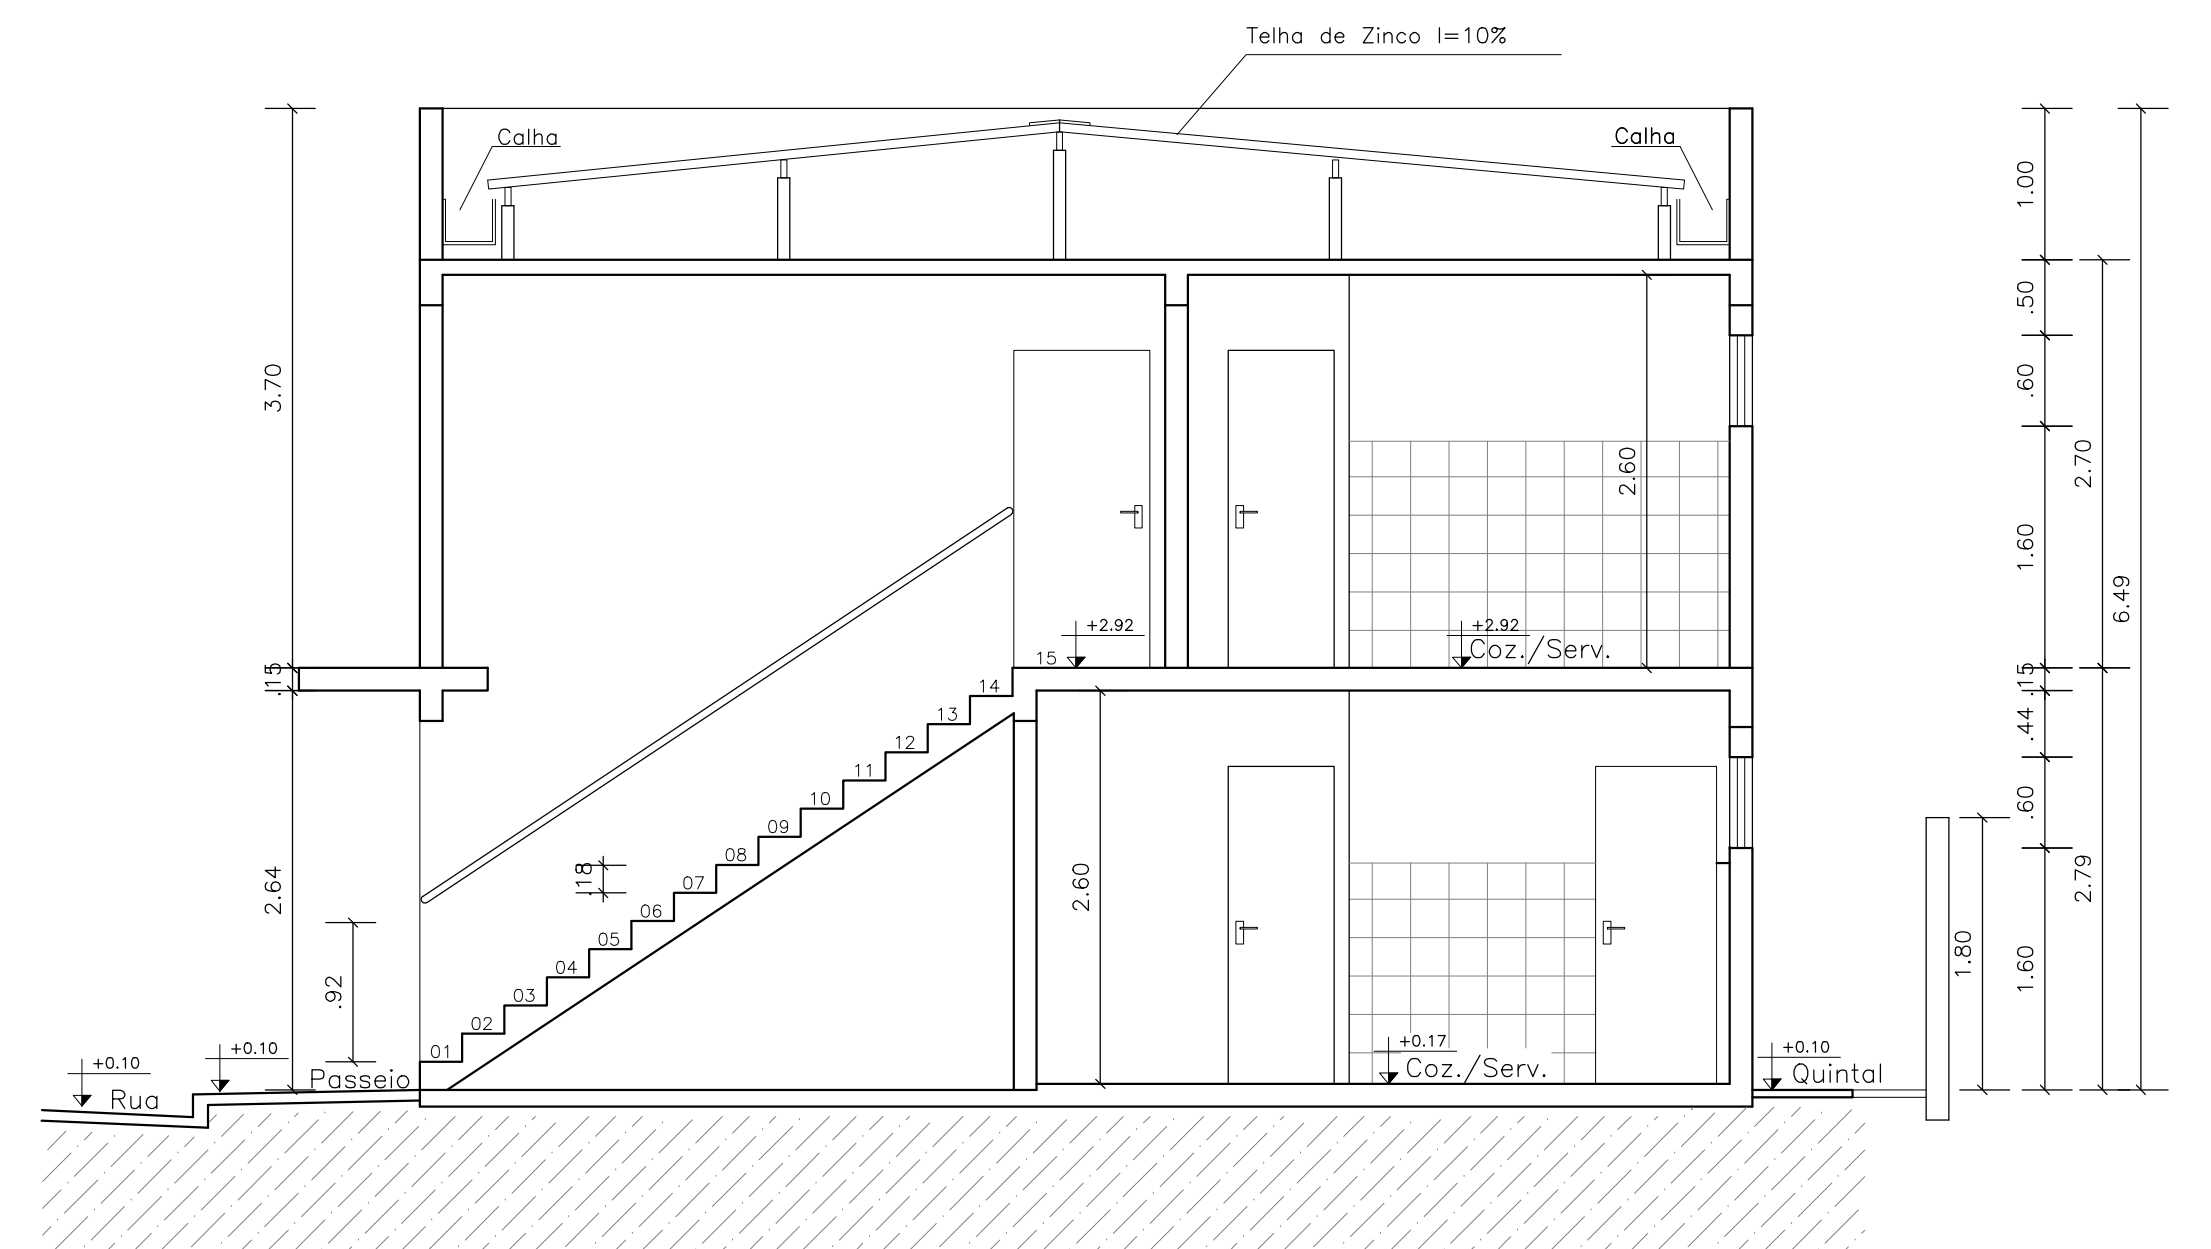

Corte C-D
Escala 1:50

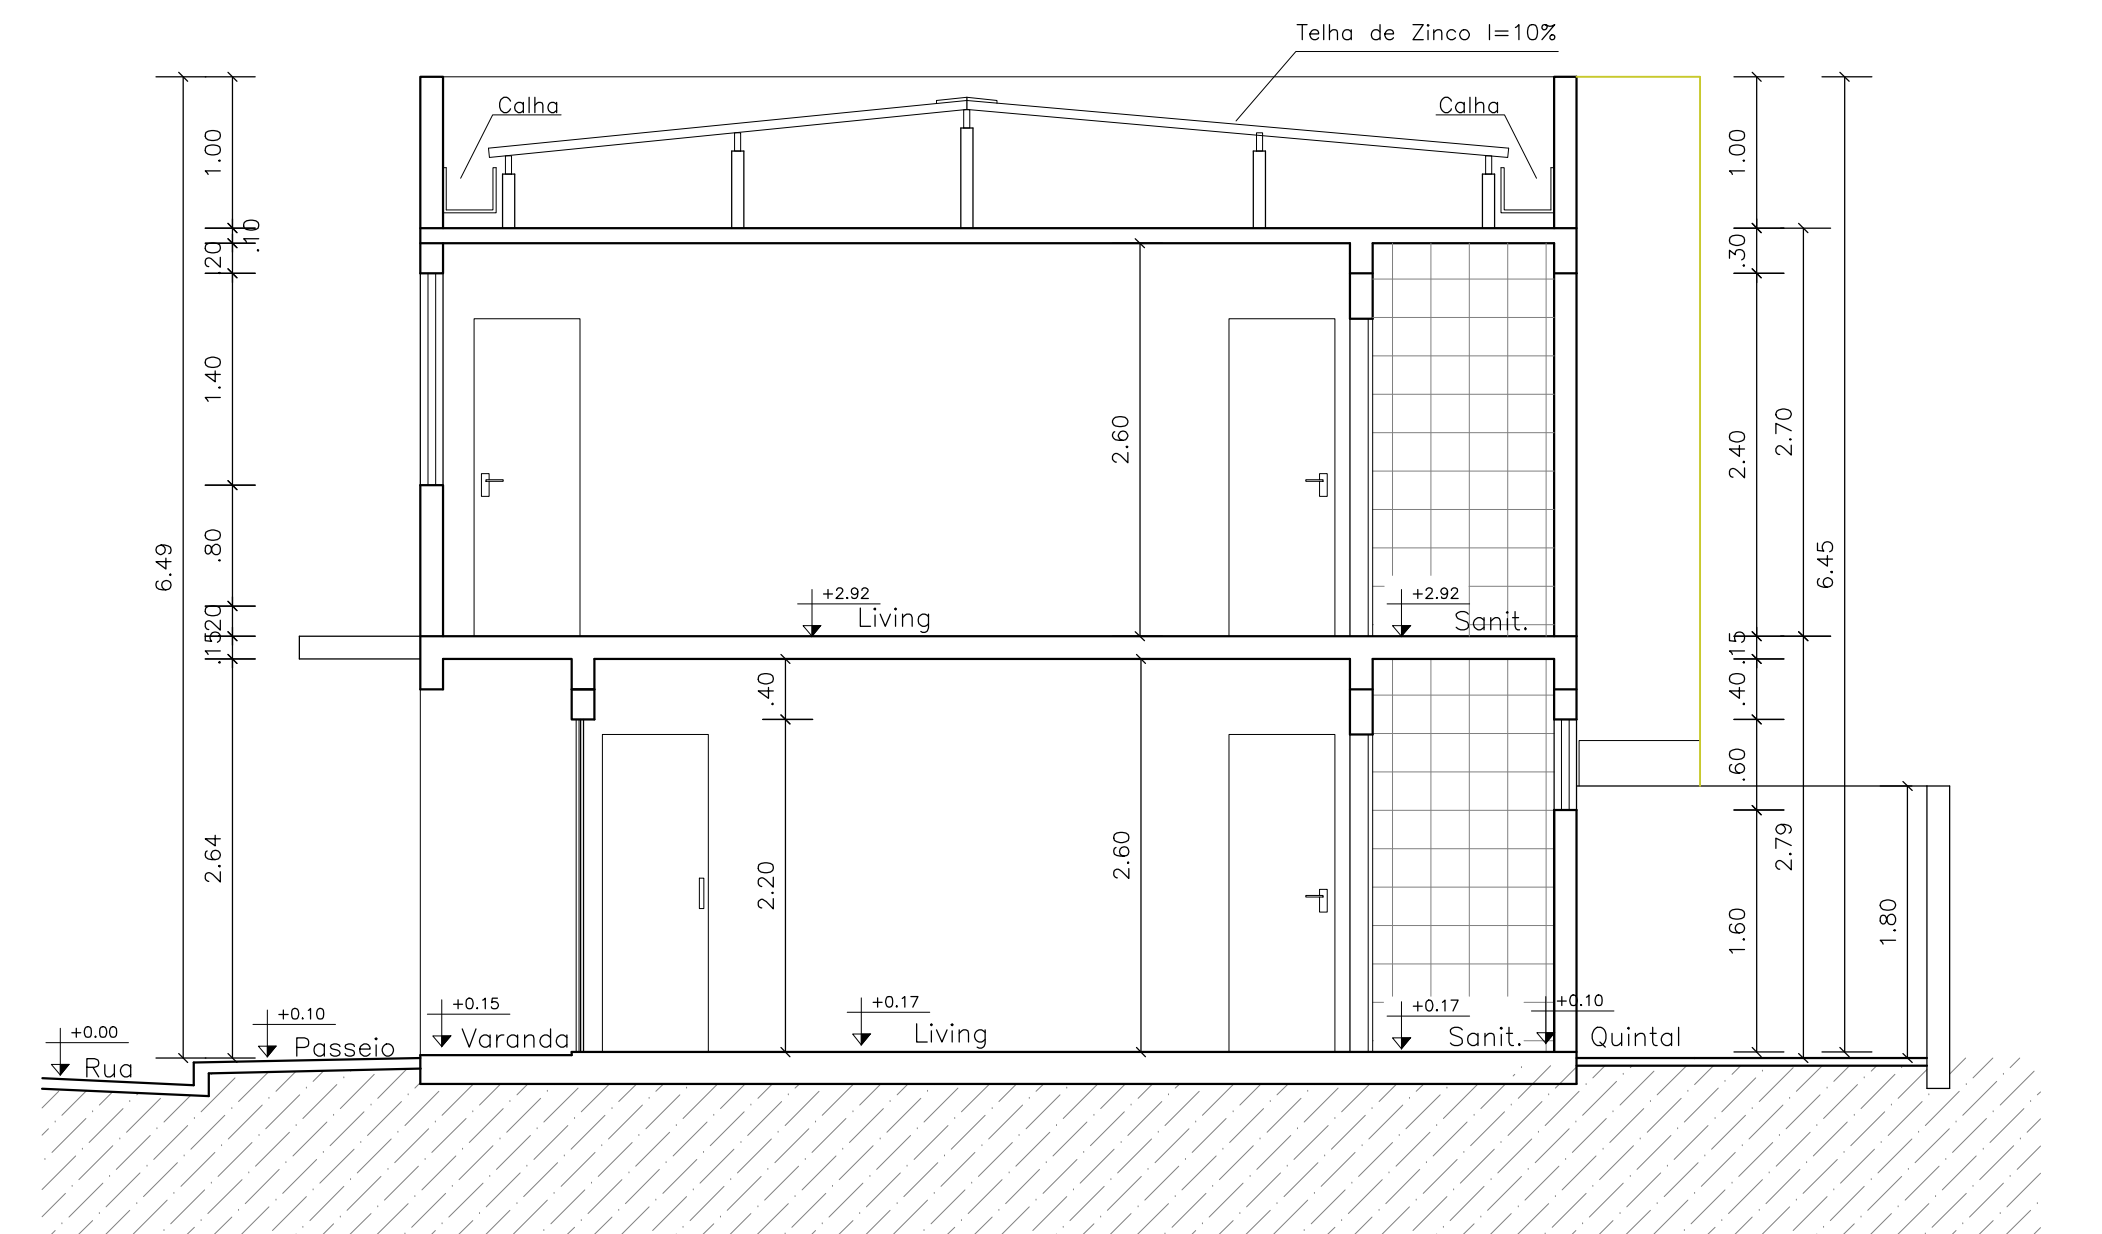

Corte E-F
Escala 1:50

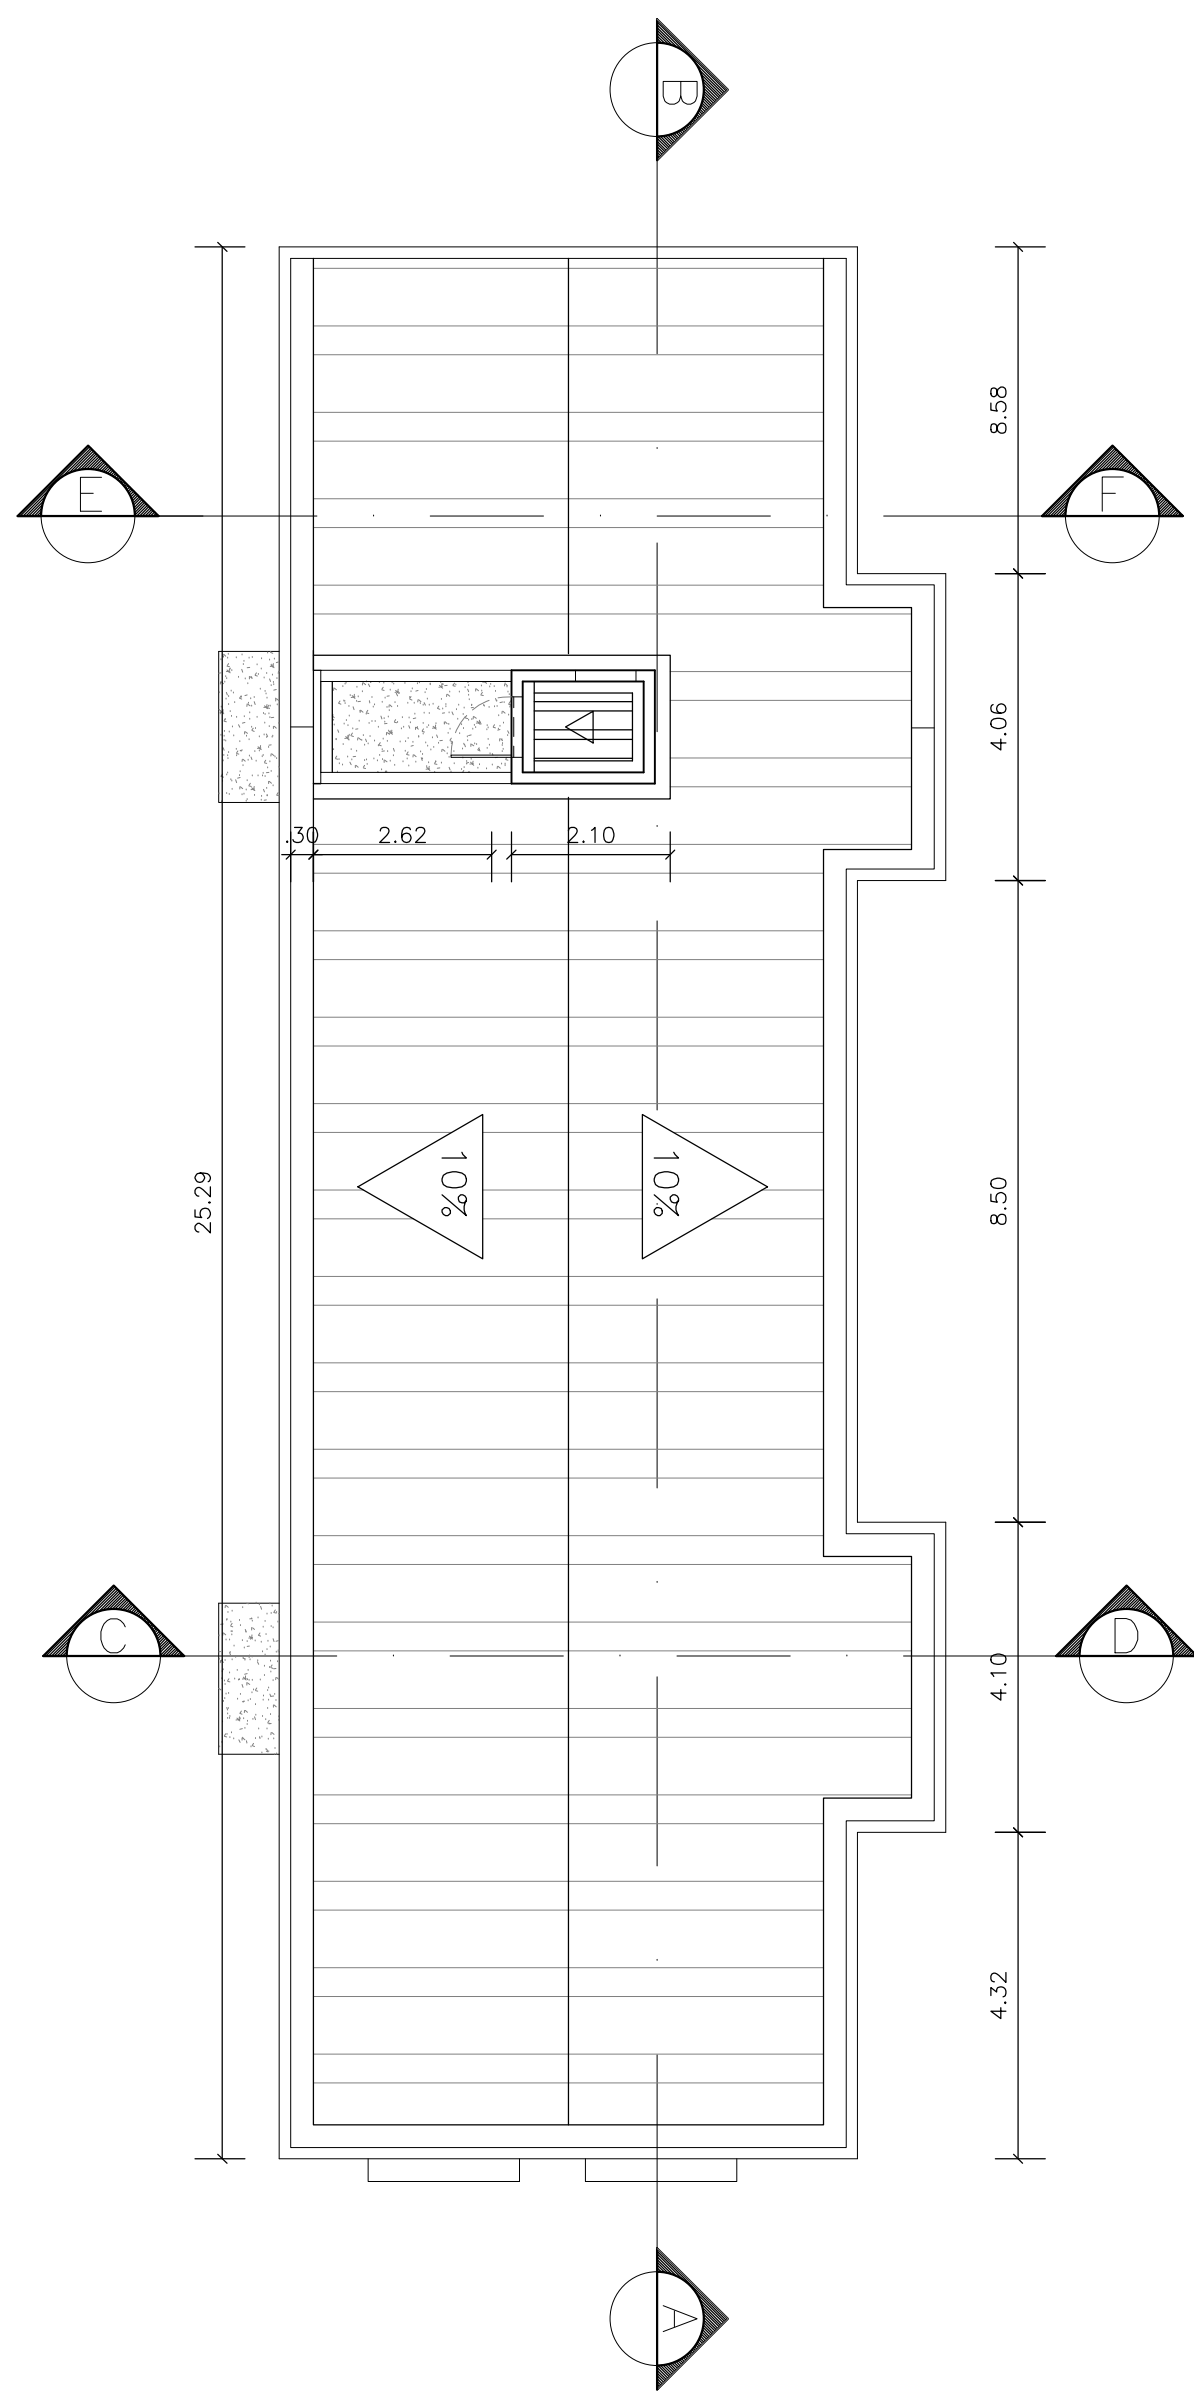

Planta de Cobertura
Escala 1:100

Legenda dos Blocos	
TIPO	DESCRIÇÃO
01	12 Un. de dois dormitórios c/ suíte
02	8 Un. de dois dormitórios c/ Suíte
03	12 Un. de dois dormitórios s/ Suíte
04	8 Un. de dois dormitórios s/ Suíte
05	12 Un. de dois dormitórios c/ Suíte sendo duas un. PcD

Nome: _____

Reservado a Prefeitura

PRÓPRIETÁRIA: VCA DO BEM RESIDENCIAL EMPREENDIMENTOS IMOBILIÁRIOS SPE LTDA CPF/Nº: 44.665.549/0001-70			
ALTERAÇÃO DO PROJETO ARQUITETÔNICO COM AMPLIAÇÃO DO ALVARÁ Nº 834/23 CONDOMÍNIO DO BEM RESIDENCIAL			
PLANTAS BAIXAS, CORTES E COBERTURA DO BLOCO TIPO 04			
LOCALIZAÇÃO: ESTRADA VELHA DA BARRA, L-70, Nº 300 FAZENDA REDEIÇÃO BARRIO UNIVERSIDADE VITÓRIA DA CONQUISTA - BA	Nº DA FOLHA: 07/12	REVISÃO: 15	DATA: JANEIRO/2023 ESCALA: INDICADA
PROJETO E RESPONSÁVEL TÉCNICO: PEDRO DURVAL RIZZO ARAÚJO ENG. CIVIL CREA 92.101D-BA			
DESENHO: Arthur Soares (77) 9 9139 9975 Rafael Amorim (77) 9 8877 4399	REVISÃO: 13 14 15	MODIFICAÇÕES: ALTERAÇÃO DE CARRILHO CORREÇÃO DE PROJETO ALTERAÇÃO DE ALVARÁ	DATA: 21/01/2023 17/08/2023 27/08/2023 RESPONSÁVEL: FALCÃO LIMA NÁRIAN NADIM ELIANE LACERDA