



06

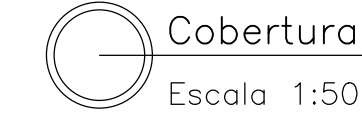

09

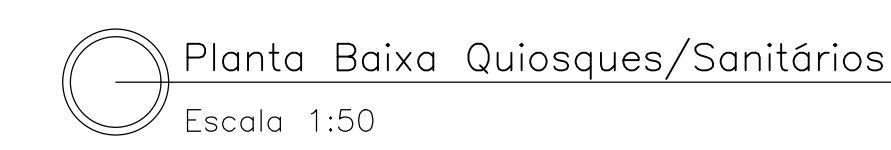

PROJETORIA/VALDA DO BEM RESIDENCIAL EMPREENDIMENTOS IMOBILIARIIS SP LTDA CPNJ: 44.665.540/0001-70					ALTERAÇÃO DO PROJETO ARQUITETÔNICO COM AMPLIAÇÃO DO ALVARÁ Nº 834/23 CONDOMÍNIO DO BEM RESIDENCIAL GUARITA, CASA, CASA DE LHO, QUIOSQUES/SANITÁRIOS				
		NO. DA FOLHA 10/12		REVISÃO 16		DATA AGOSTO / 2022		ESCALA 1:50	
LOCALIZAÇÃO ESTRADA VELHA DA BARBA, LTO. Nº 300 FAZENDA REDEIRAÇÃO BARRIO UNIVERSIDADE VITÓRIA DA CONQUISTA - BA					PROJETO E RESPONSÁVEL TÉCNICO: PEDRO DURVAL RIZZO ARAÚJO ENG. CIVIL CREA 92.111D-BA				
DESENHO: Arthur Soares (77) 9139 5975 Rafael Amato (77) 9134 1378		REVISÃO 15		MODIFICAÇÕES 13 ALTERAÇÃO DE CARBONO 14 ALTERAÇÃO DE PROJETO DE QUIOSQUE 15 ALTERAÇÃO DO PROJETO 16 ALTERAÇÃO DE ALVARÁ		DATA 21/07/2023 17/08/2023 01/06/2024 14/06/2024		DATA RESPONSÁVEL PALOMA LIMA BARBARA NOME PALOMA LIMA PALOMA LIMA PALOMA LIMA	
						FOLHAS 29		112,00 x 24,00	