


ARMADURA POSITIVA PRINCIPAL

ESCALA: 1/50




EM BLOCOS ESCALONADOS UTILIZAR VIGA 10
PARA ESCALONAMENTO DE 20CM - UTILIZAR VIGA DO DETALHE 01
PARA ESCALONAMENTO DE 40CM - UTILIZAR VIGA DO DETALHE 02

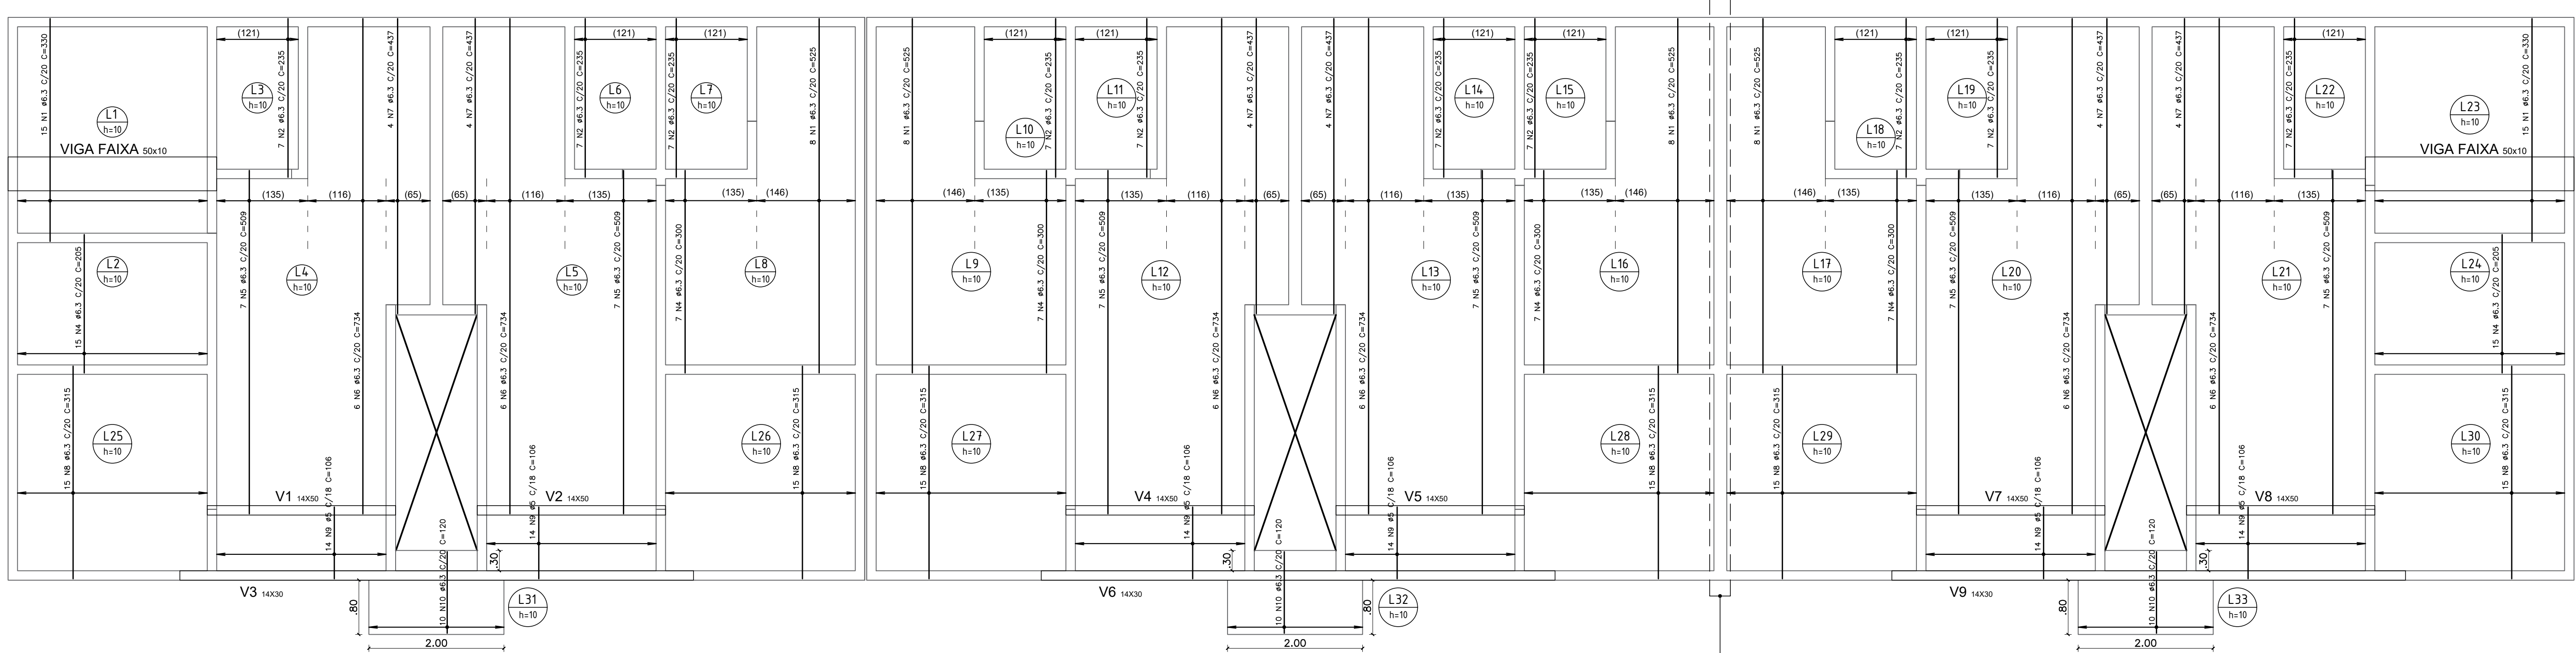


ARMADURA POSITIVA SECUNDÁRIA

ESCALA: 1/50


EM BLOCOS ESCALONADOS UTILIZAR VIGA 10
PARA ESCALONAMENTO DE 20CM - UTILIZAR VIGA DO DETALHE 01
PARA ESCALONAMENTO DE 40CM - UTILIZAR VIGA DO DETALHE 02

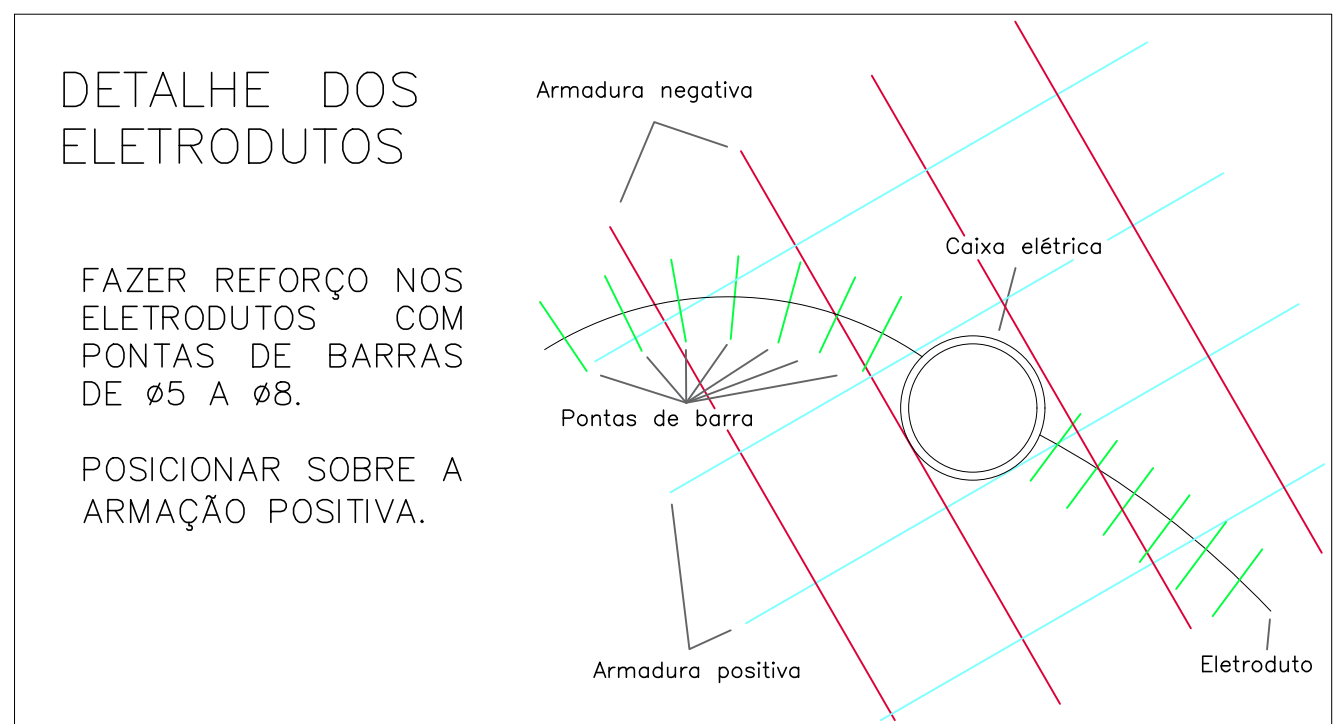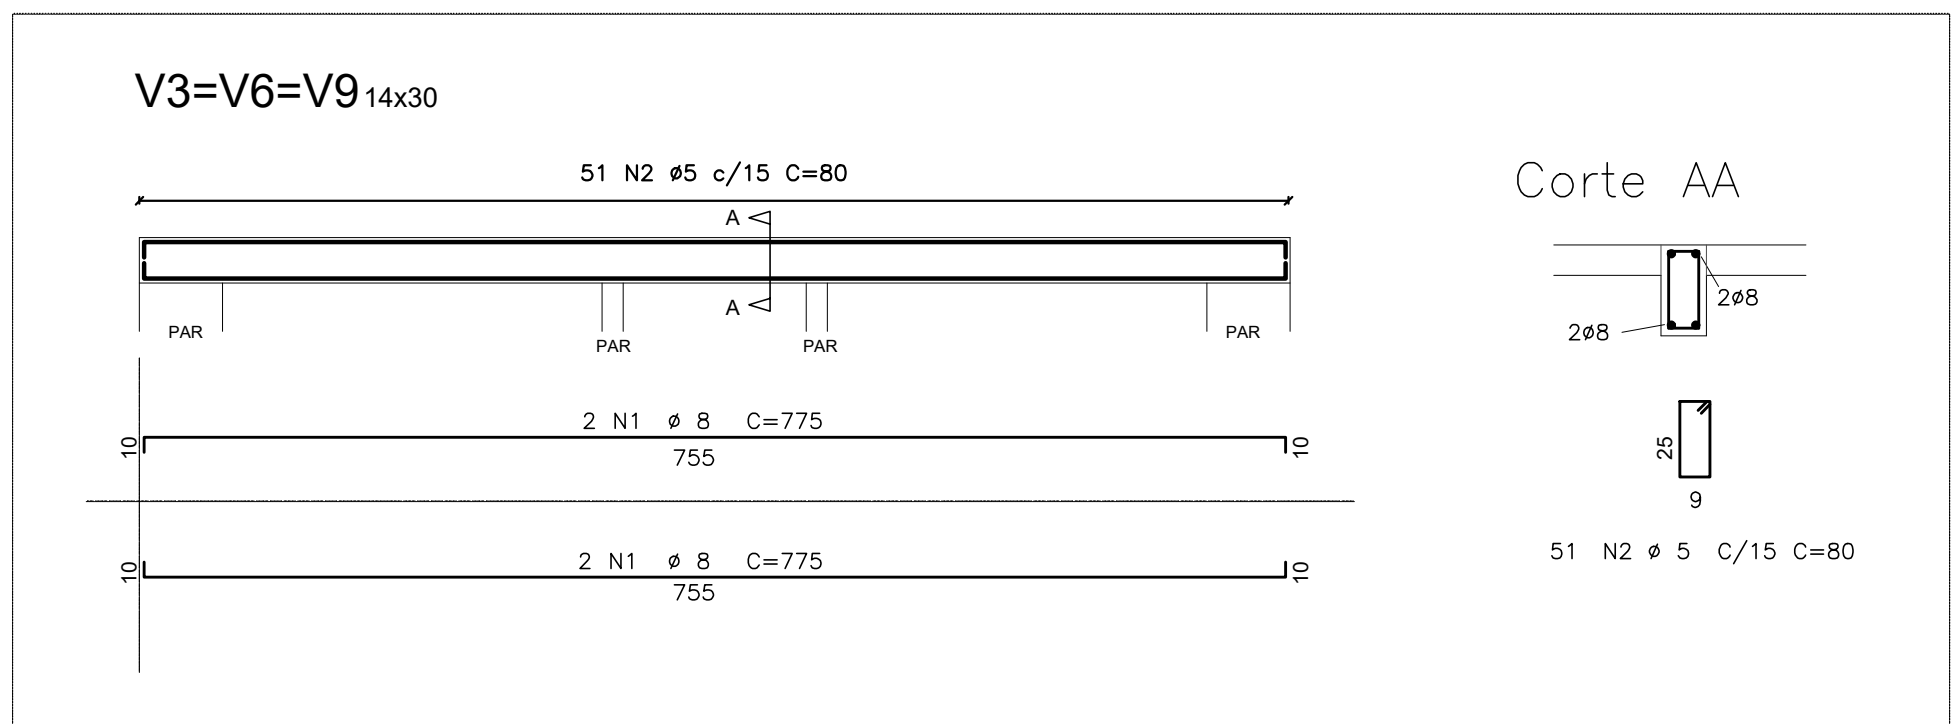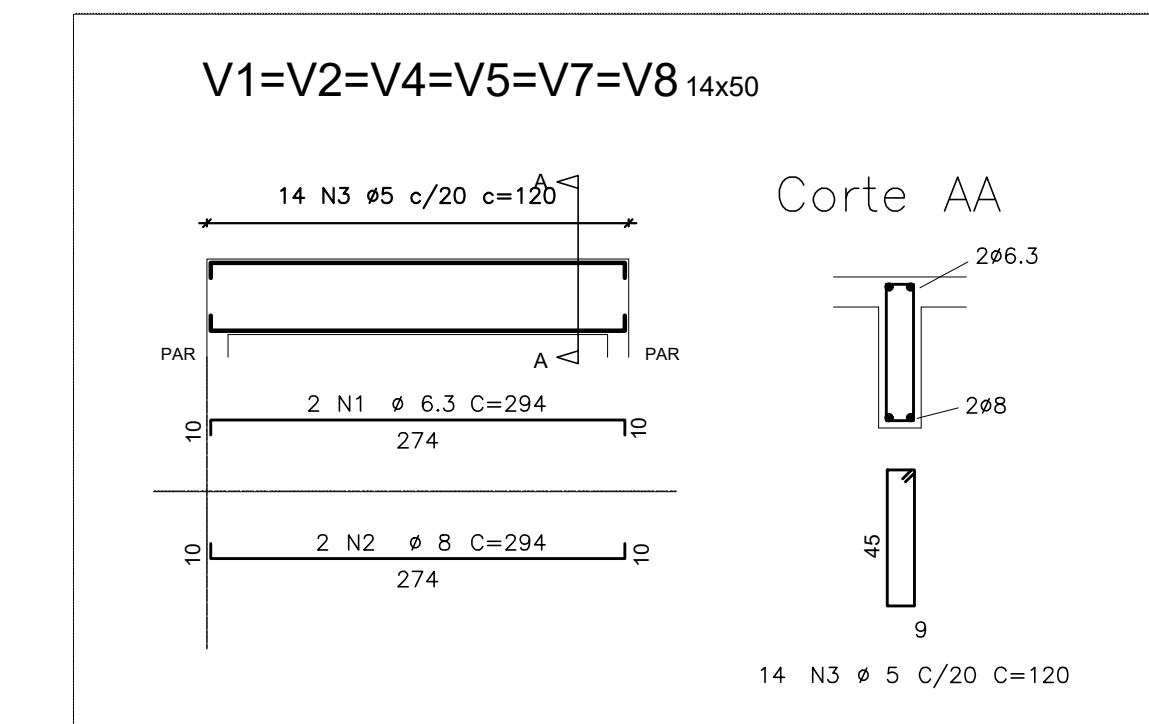

DETALHE 01 - PARA ESCALONAMENTO DE 20CM



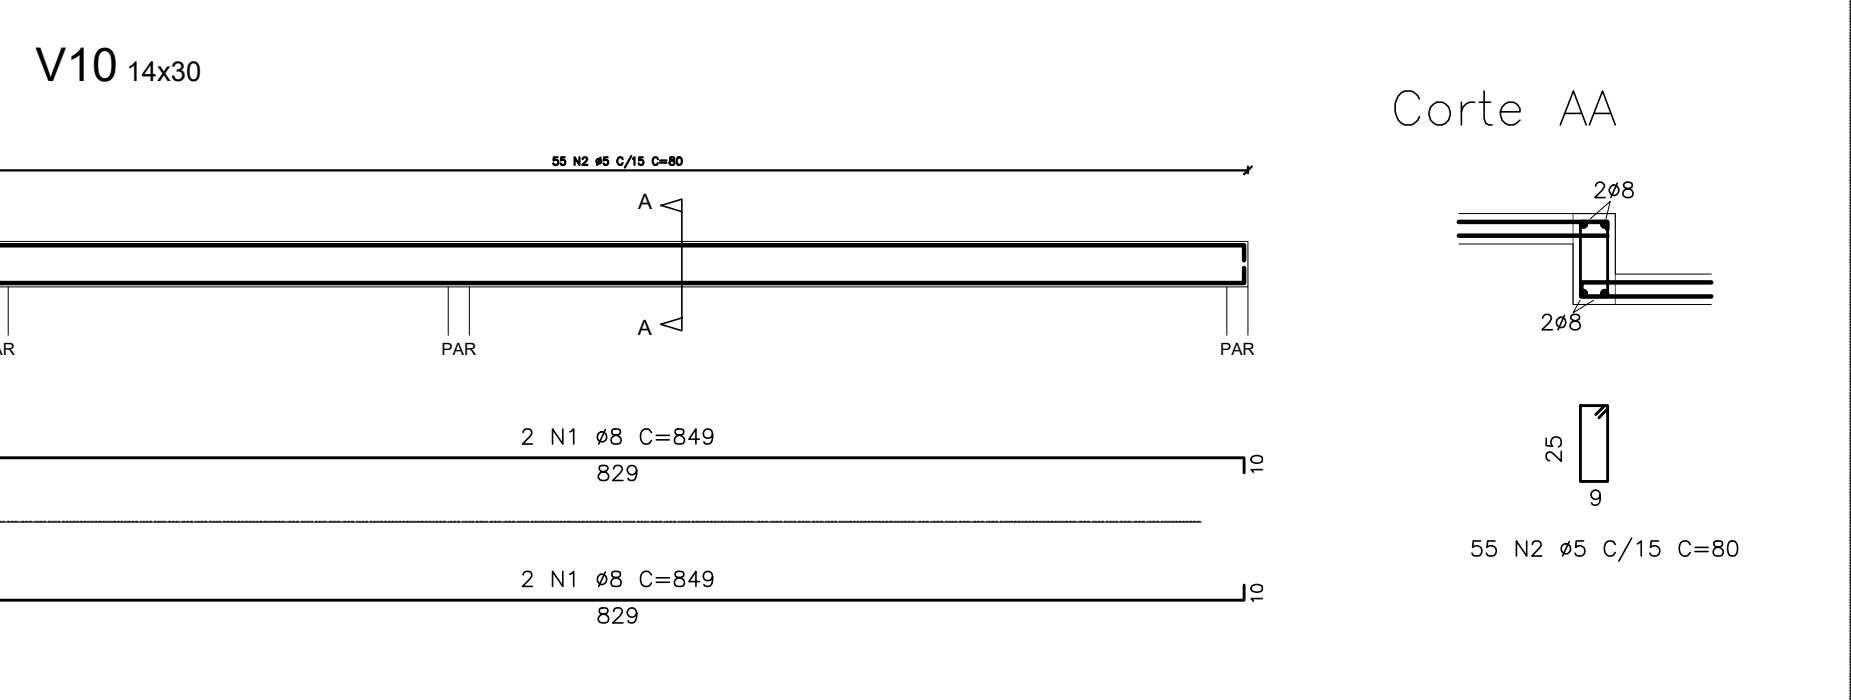



DETALHE 02 - PARA ESCALONAMENTO DE 40CM

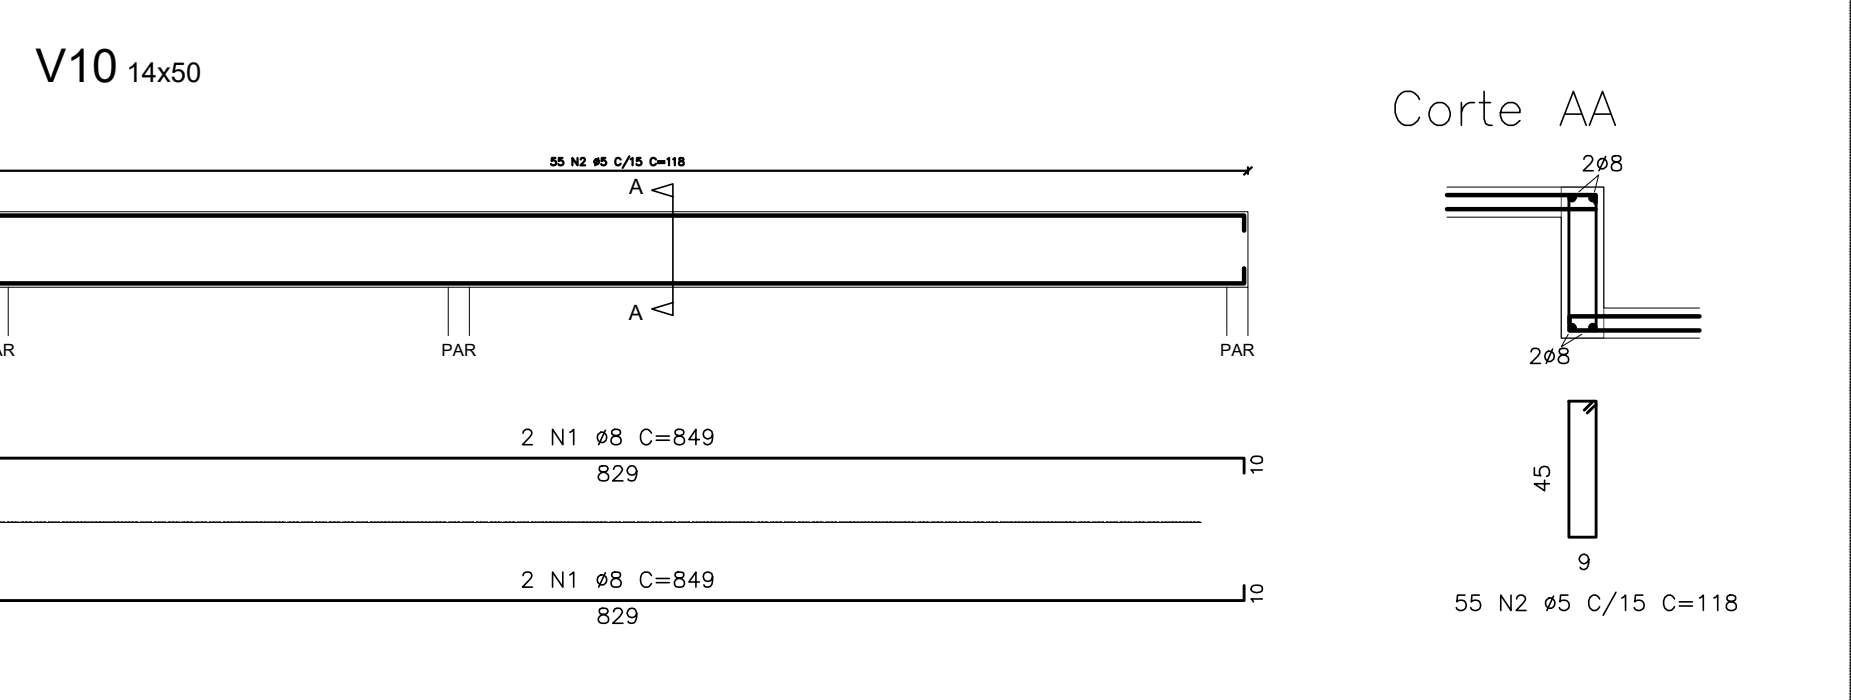

- NOTAS:
1. Fck 25 Mpa para vigas e lajes
 2. Sump 10x2
 3. Cobrimento 2,5cm para vigas e 2cm para armadura positiva e negativa de lajes
 4. Groutier bloco c/abaixo da cinta de amarração com groutier industrializado ou usinado de 30MPa, conforme projeto de elevação
 5. Posicionar corretamente armação de vigas e lajes, conforme orientação do detalhamento
 6. Prever aberturas e passagens de tubulações antes da concretagem, para evitar furos na laje e rompimento de armaduras
 7. Armaduras negativas devem ser posicionadas acima das armaduras de vigas
 8. Este projeto de laje de pavimento foi calculado para sobrecarga de utilização de 200 kgf/m²
 9. Aplicar contrateixo de 0,3cm nas extremidades das lajes em balanço
 10. Atentar para posicionamento de armadura negativa das lajes em balanço
 11. Seguir com rigidez os cobrimentos especificados nesse projeto

- ORDEM DE ARMAÇÃO:
1. Armadura positiva principal
 2. Armadura positiva secundária
 3. Armadura negativa secundária
 4. Armadura negativa principal

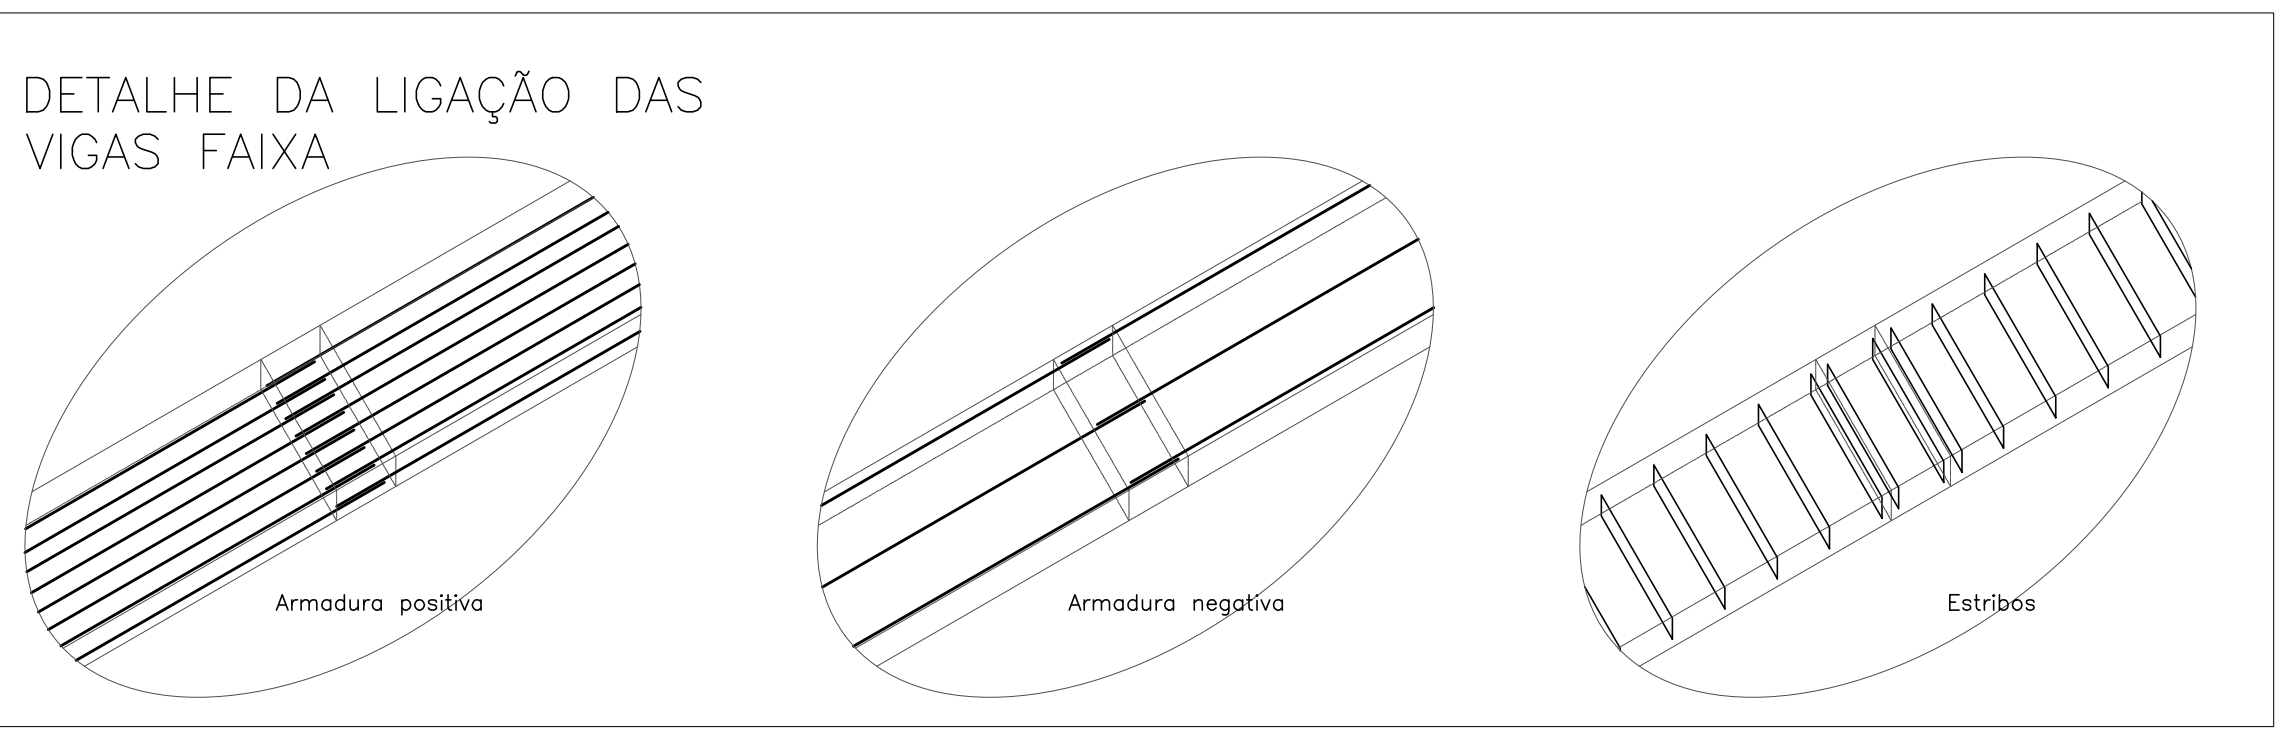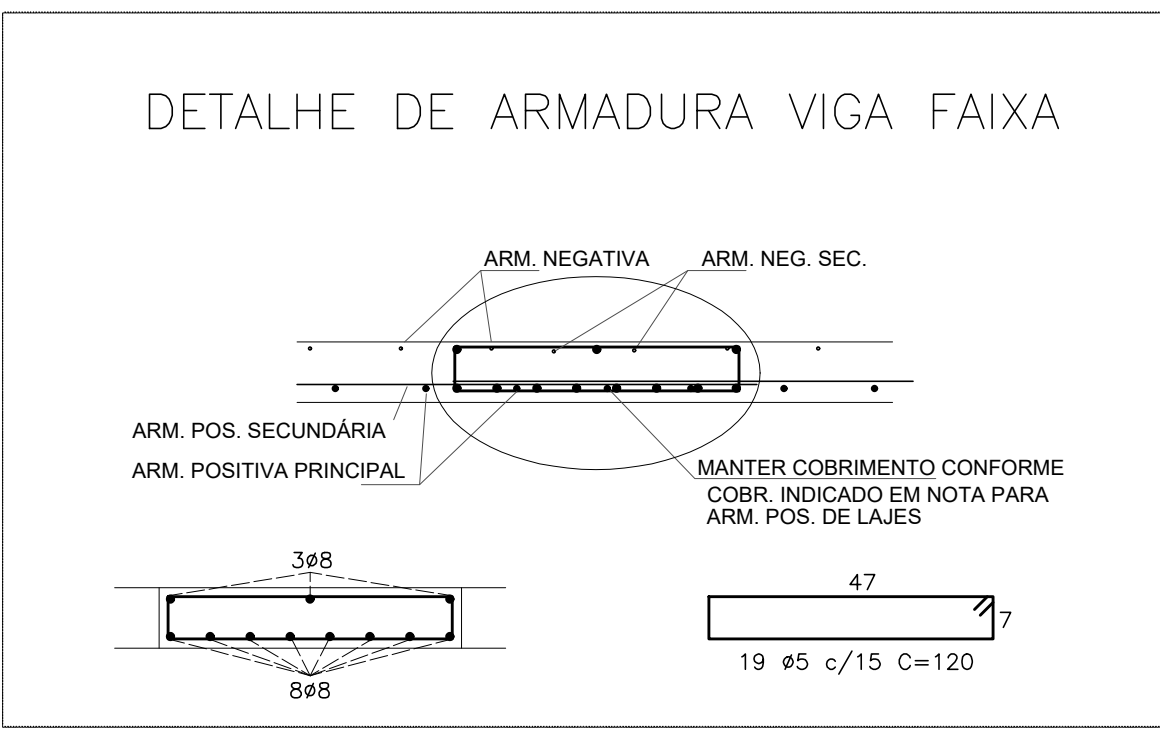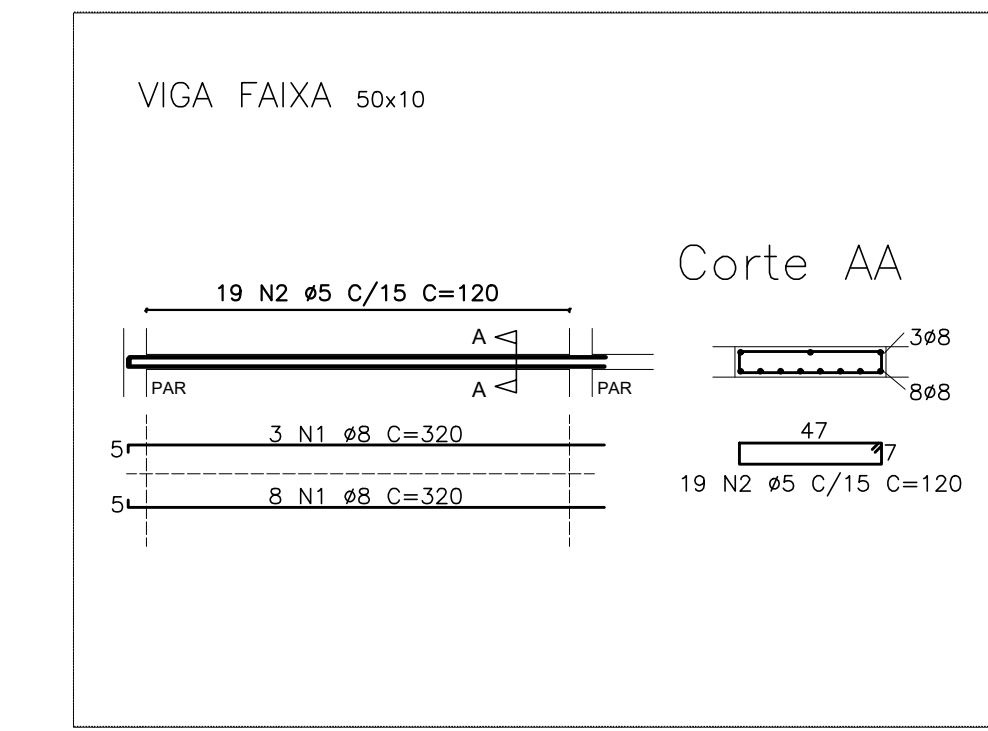

PROPRIETARIA	DUBEM RESIDENCIAL			
 CONSTRUTORA E INCORPORADORA	PROJETO ESTRUTURAL - LAJES E VIGAS - PNE			
	LAJE DE PAVIMENTO			
LOCALIZAÇÃO	ESTRADA VELHA DA BARRA L-70, SN	REVISÃO	01/05	ESCALA
RESPONSÁVEL TÉCNICO	PEDRO DUALDO RIBEIRO ARAÚJO	REVISÃO	02	OUTUBRO/2023
LOCALIZAÇÃO	BAIRRO UNIVERSIDADE	PROJETO	INDICADA	
DOCUMENTO	DONORN-EST-2012APPNE-PE-01-R02	PROJETO		
REVISÃO	01	PROJETO		
REVISÃO	02	PROJETO		
