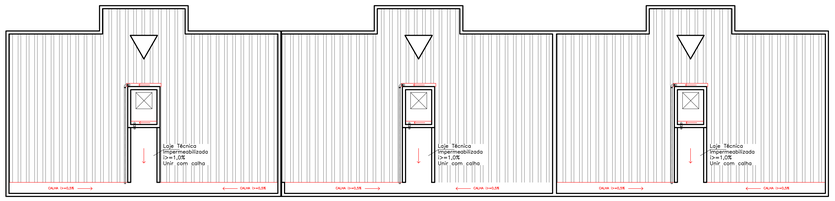

QUEDAS D'ÁGUA
ESCALA 1:100

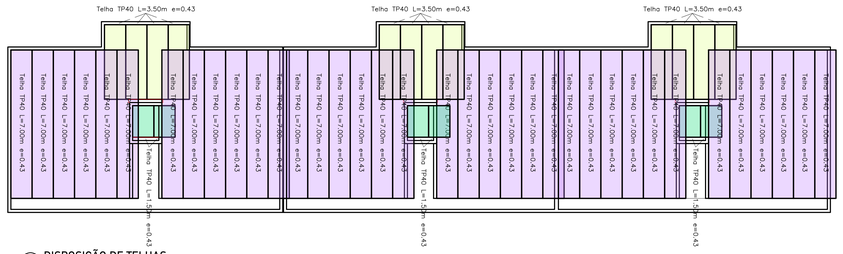

DISPOSIÇÃO DE TELHAS
ESCALA 1:100

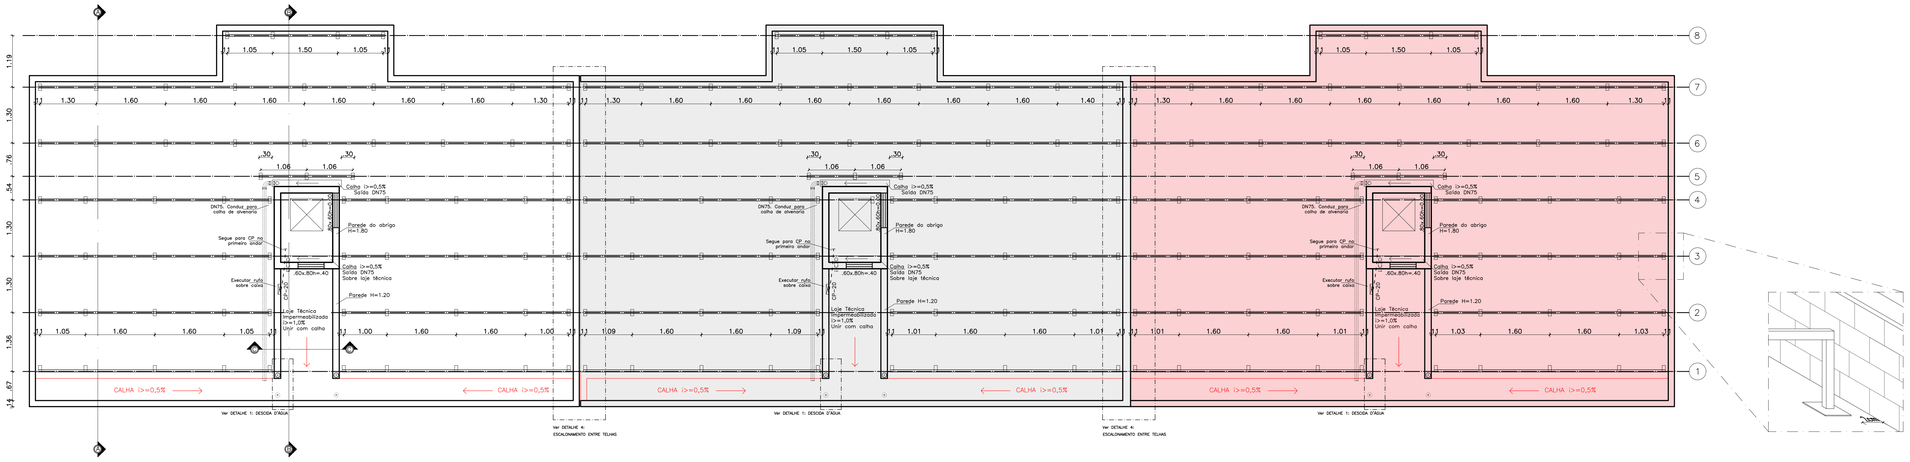

ESTRUTURA DA COBERTURA
ESCALA 1:50

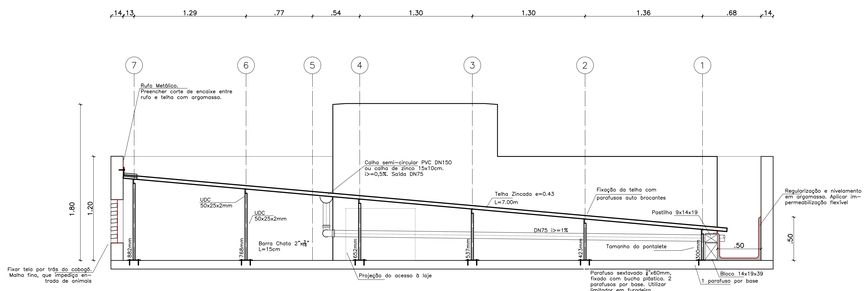

CORTE AA
ESCALA 1:25

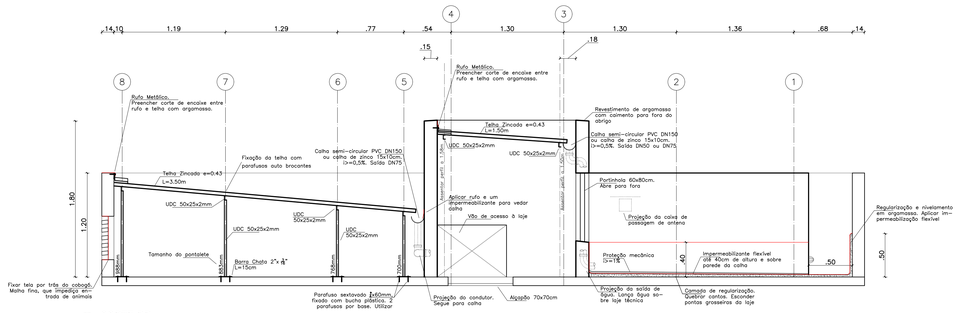

CORTE BB
ESCALA 1:25

Notas:

1. Telhado executado com telha TP40 de espessura 0,43mm;
2. Não pisar sobre as ondas altas das telhas após instaladas, para não deformar;
3. Não deve haver terças em balanço;
4. Aplicar fundo preparador e pintura ou pintura com tinta dupla função (no mínimo 2 demãos) sobre estrutura metálica antes de telhar, para evitar oxidação;
5. Limpar e desengordurar a superfície metálica antes da aplicação da pintura;
6. Executar enchimento da calha com espessura mínima para dar o caimento adequado. Enchimento exagerado reduzirá capacidade da calha;
7. Impermeabilizar calhas e rufos com impermeabilizante flexível e aplicar tela estruturante;
8. Aplicar impermeabilização e tela estruturante na entrada das decidas d'água e na entrada do dreno das lajes técnicas;
9. Utilizar grelha hemisférica para proteger a entrada da decida d'água e os drenos das lajes técnicas;
10. Fixar telhas conforme detalhe, alternando as calhas. Não parafusar todas as calhas;
11. Na transpasse de telhas, parafusar uma sobre a outra no alinhamento das terças e também nos vãos;
12. Toda a área do interior da platibanda que fica exposta a chuvas (acima das telhas) deve ser revestida de argamassa;
13. Nos blocos escalonados, executar parede na linha da mudança de nível, no lado mais elevado. Interromper terças.
14. Nos blocos que não forem feitas áreas técnicas em todas as escadas, as tubulações de antena devem ser levadas até a área técnica mais próxima;
15. Executar descida d'água com ladrão, conforme detalhe.

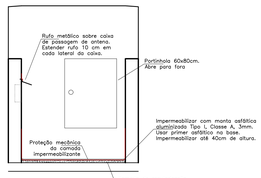

CORTE CC
ESCALA 1:25

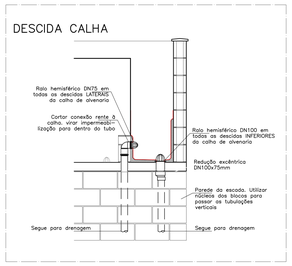

DETALHE 1: DESCIDA D'ÁGUA
ESCALA 1:25

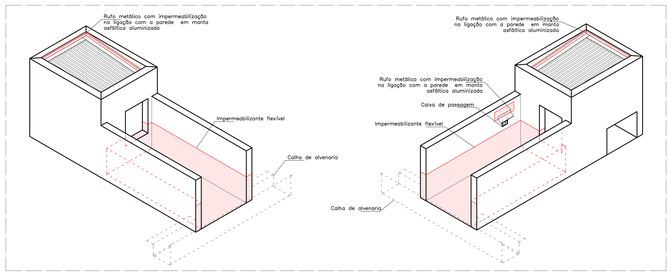

DETALHE 2: IMPERMEABILIZAÇÃO DO ABRIGO E ÁREA TÉCNICA
S/ ESCALA

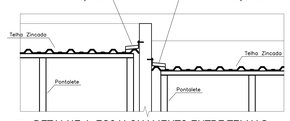

DETALHE 4: ESCALONAMENTO ENTRE TELHAS
S/ ESCALA

Nível da laje
−20,00 ou −40,00cm
Nível da laje
−40,00 OU −80,00cm

PROPRIETÁRIA

VCA CONSTRUTORA E INCORPORADORA

VCA Construtura LTDA - ME

LOCALIZAÇÃO
ESTRADA VELHA DA BARRA
L-70, S/N
FAZENDA REDENÇÃO
BAIRRO UNIVERSIDADE
VITÓRIA DA CONQUISTA - BA

DOCUMENTO
DONORN-EST-TELHADOUH04-PE-02-R01

DU BEM RESIDENCIAL
PROJETO ESTRUTURAL - COBERTURA/DETALHES
BLOCO DE 12 APTOS. C/2 QUARTOS SEM SUÍTE

Nº DA FOLHA	REVISÃO	DATA	ESCALA
02/03	01	JULHO/2023	INDICADA

RESPONSÁVEL TÉCNICO
PEDRO DURVAL RIZZO ARAÚJO
ENGENHEIRO CIVIL
CREA-92101D-BA

REVISÃO	MODIFICAÇÕES	DATA	DESENHO	PROJETO	APROVAÇÃO
00	EMISSÃO INICIAL	03/07/2023	RAFAEL FL.	RAFAEL FL.	RAFAEL FL.
01	Terças platibanda,A. técnica,drenos e quantit.	25/04/2025	L.V.B./R.F.	RAFAEL FL.	RAFAEL FL.

FORMATO A0 – 118,90x84,10cm