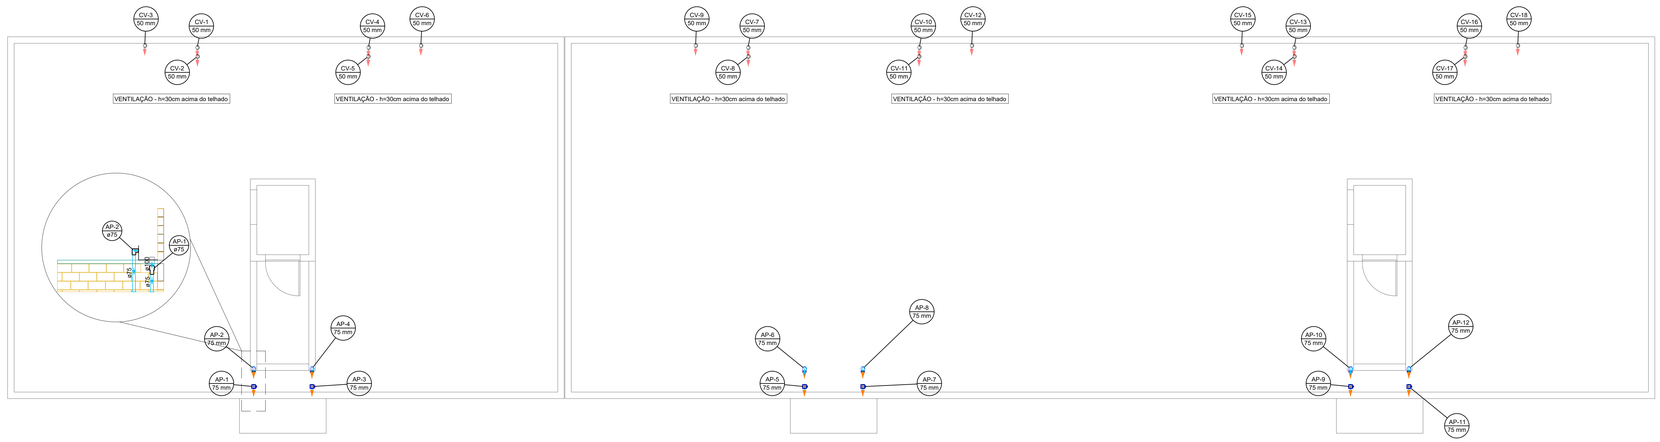

ESGOTO – PLATIBANDA
ESCALA: 1/50

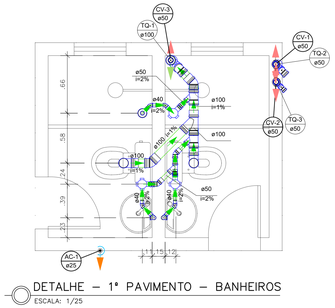

DETALHE – 1º PAVIMENTO – BANHEIROS
ESCALA: 1/25

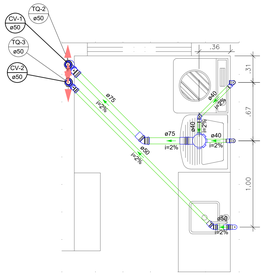

DETALHE – 1º PAVIMENTO – COZINHA E A.S.
ESCALA: 1/25

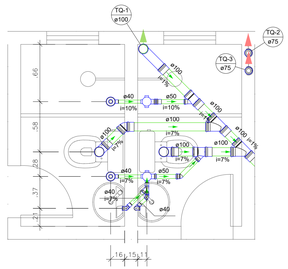

DETALHE – TÉRREO – BANHEIROS
ESCALA: 1/25

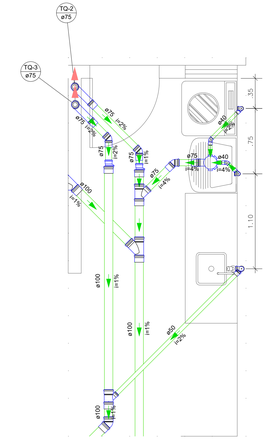

DETALHE – TÉRREO – COZINHA E A.S.
ESCALA: 1/25

PROPRIETÁRIA

VCA CONSTRUTORA E INCORPORADORA

VCA Construtora LTDA - ME

LOCALIZAÇÃO

ESTRADA VELHA DA BARRA, L-70, S/N, FAZENDA REDENÇÃO, UNIVERSIDADE VITÓRIA DA CONQUISTA-BA

DOCUMENTO

DONORN-INSTHIDRO-2G12APCS-PE-0-R00

DU BEM RESIDENCIAL

PROJETO DE INSTALAÇÕES HIDROSSANITÁRIAS

ESGOTO E ÁGUAS PLUVIAIS - PLATIBANDA E DETALHES

Nº DA FOLHA	REVISÃO	DATA	ESCALA
05/05	00	MARÇO/2024	INDICADA

RESPONSÁVEL TÉCNICO

PEDRO DURVAL RIZZO ARAUJO
ENGENHEIRO CIVIL
CREA 92.101-D-BA

REVISÃO	MODIFICAÇÕES	DATA	DESENHO	PROJETO	APROVAÇÃO
00	EMISSÃO INICIAL	20/03/2024	EMILLI M.G.	EMILLI M.G.	RAFAEL FL.

FORMATO A1LL – 118.90x59.40cm