



TÉRREO – ISOMÉTRICO – BANHEIRO SUÍTE

ESCALA: 1/25

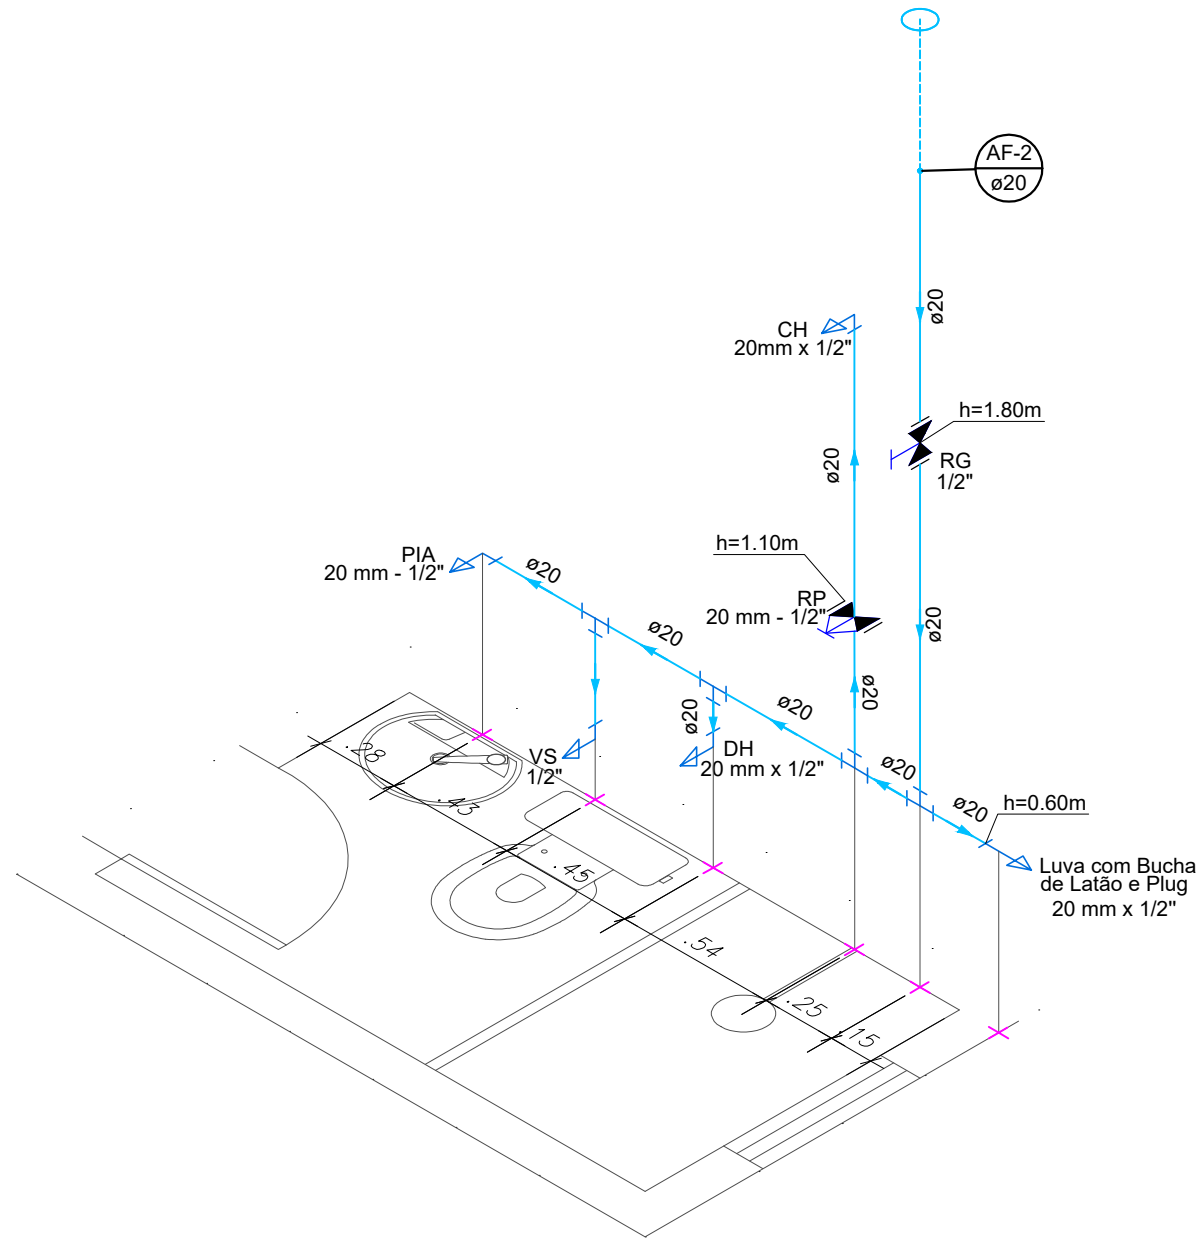


TÉRREO – ISOMÉTRICO – BANHEIRO SOCIAL

ESCALA: 1/25

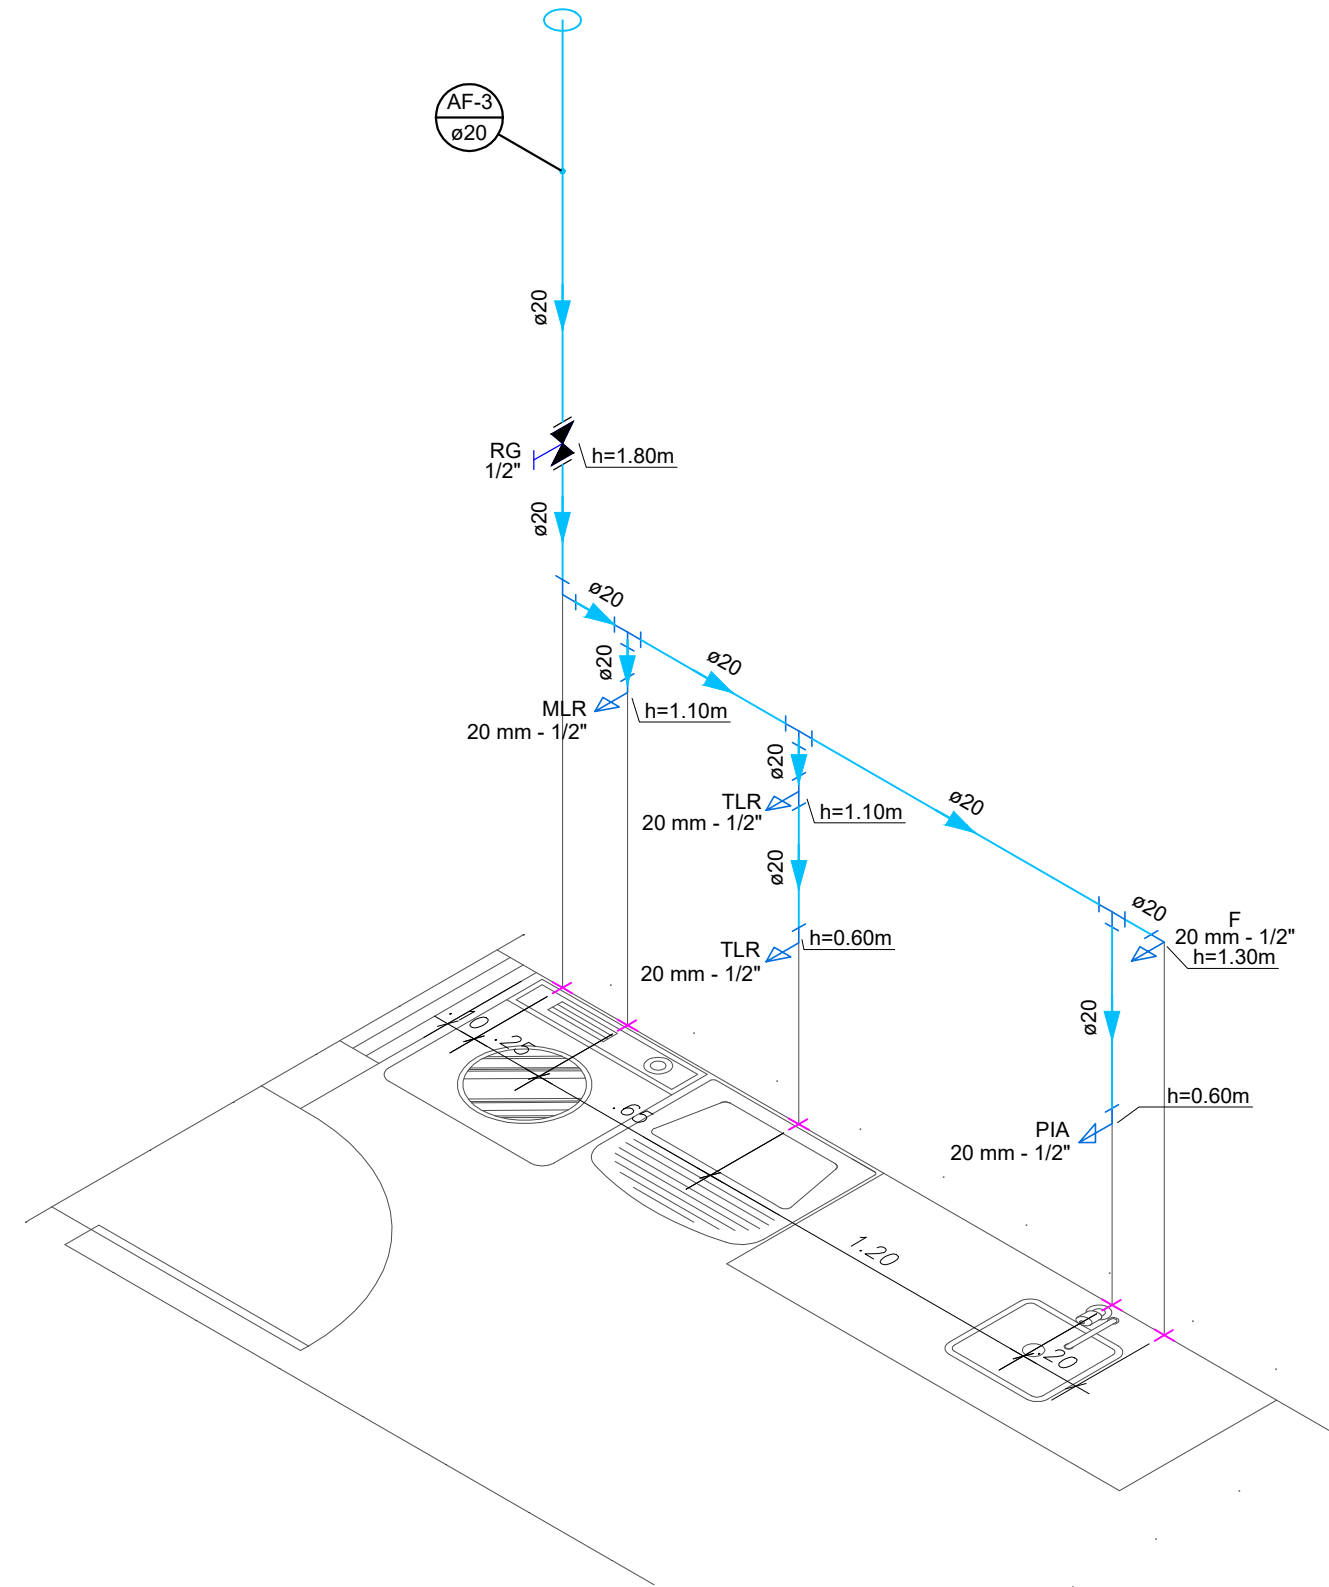


TÉRREO – ISOMÉTRICO – COZINHA

ESCALA: 1/25

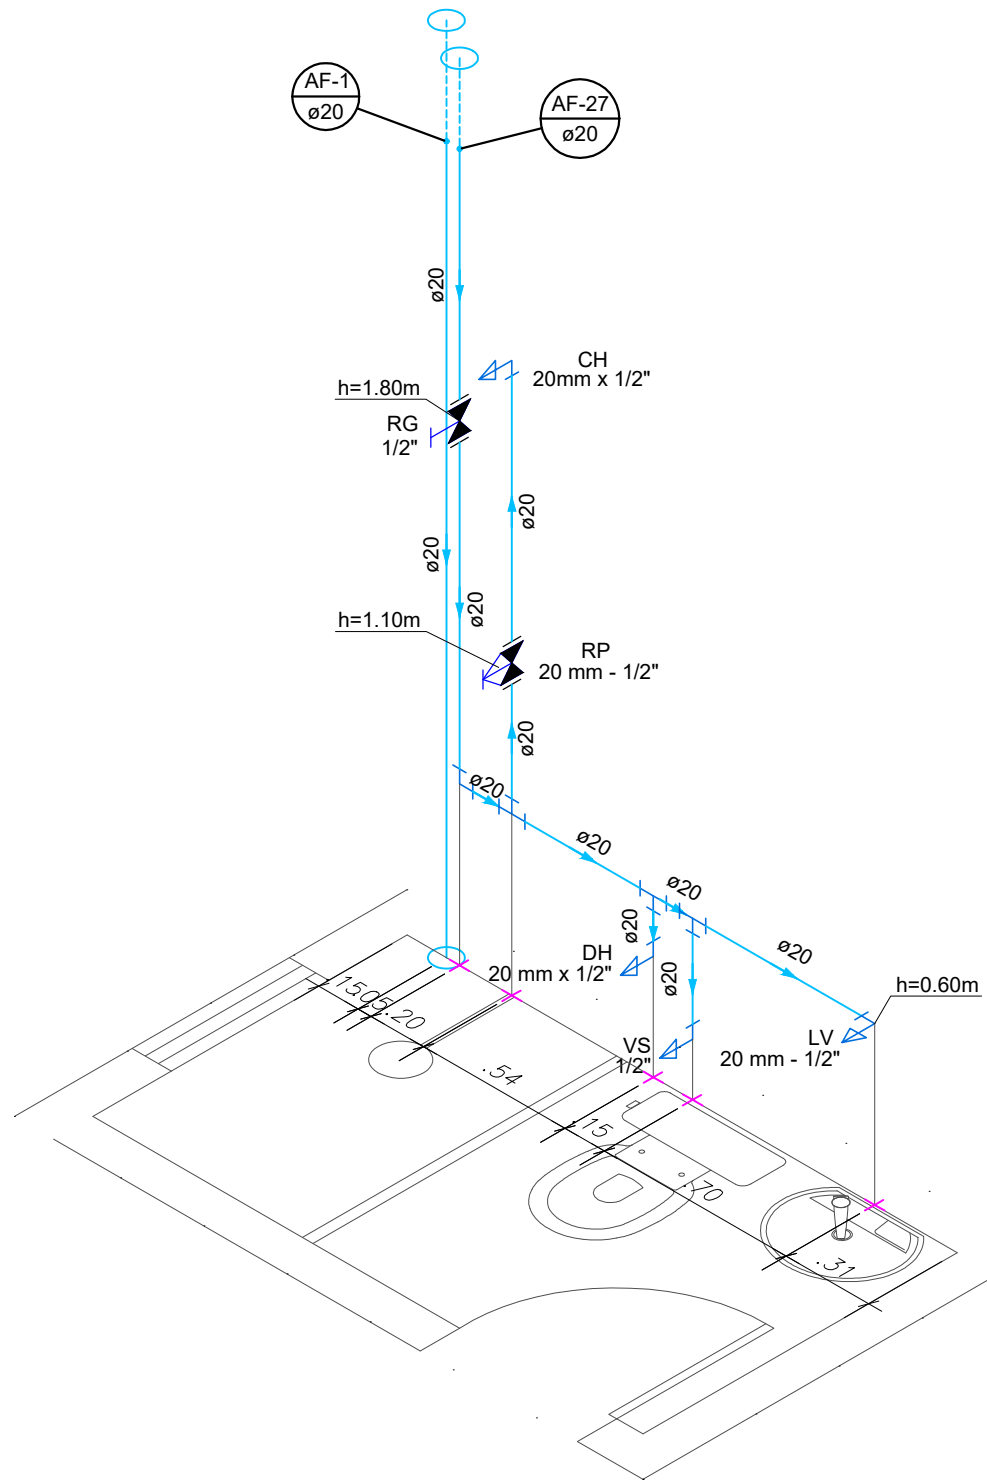


1º PAVIMENTO – ISOMÉTRICO – BANHEIRO SUÍTE

ESCALA: 1/25

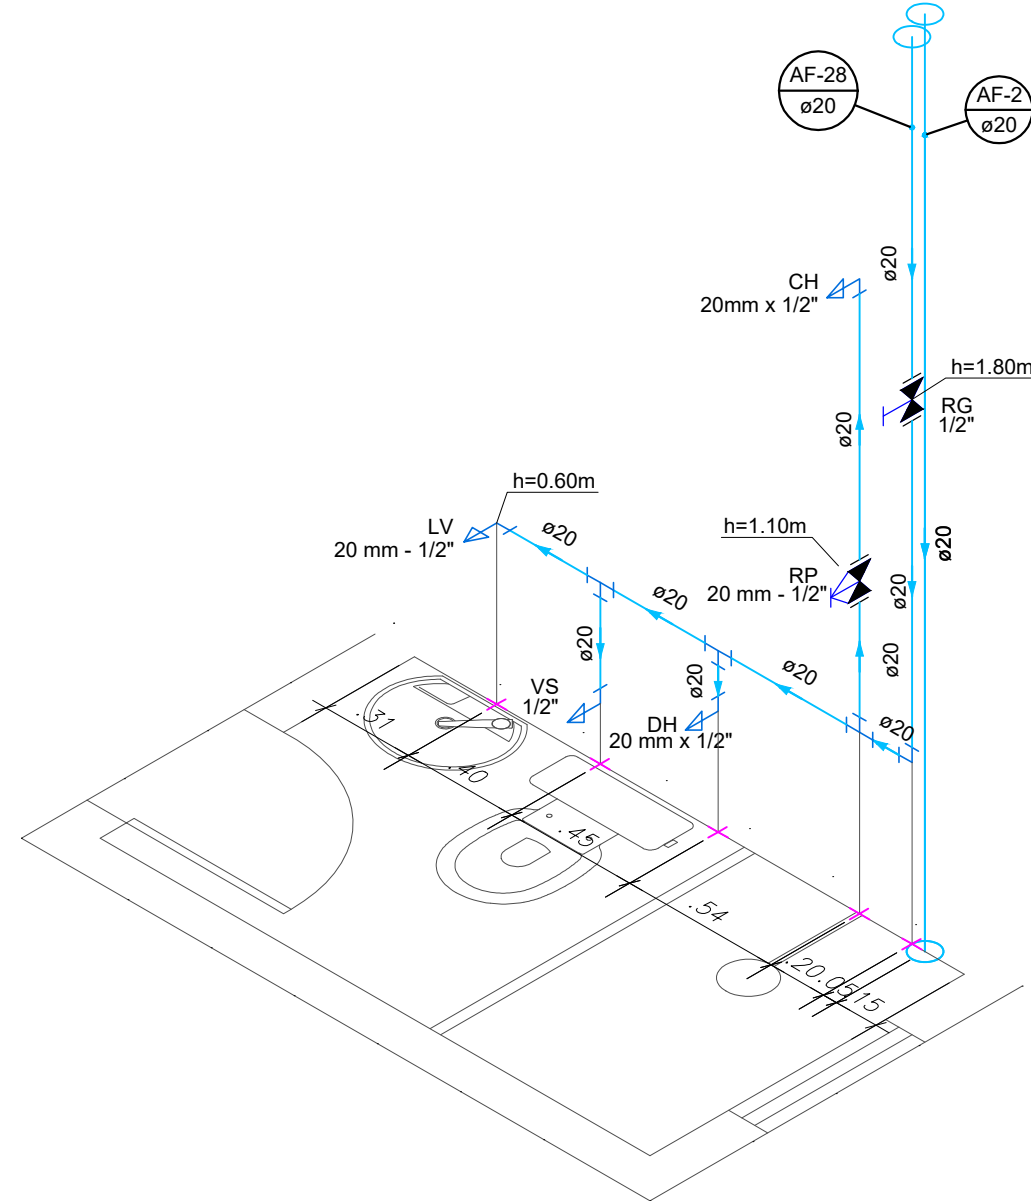

1º PAVIMENTO – ISOMÉTRICO – BANHEIRO SOCIAL

ESCALA: 1/25

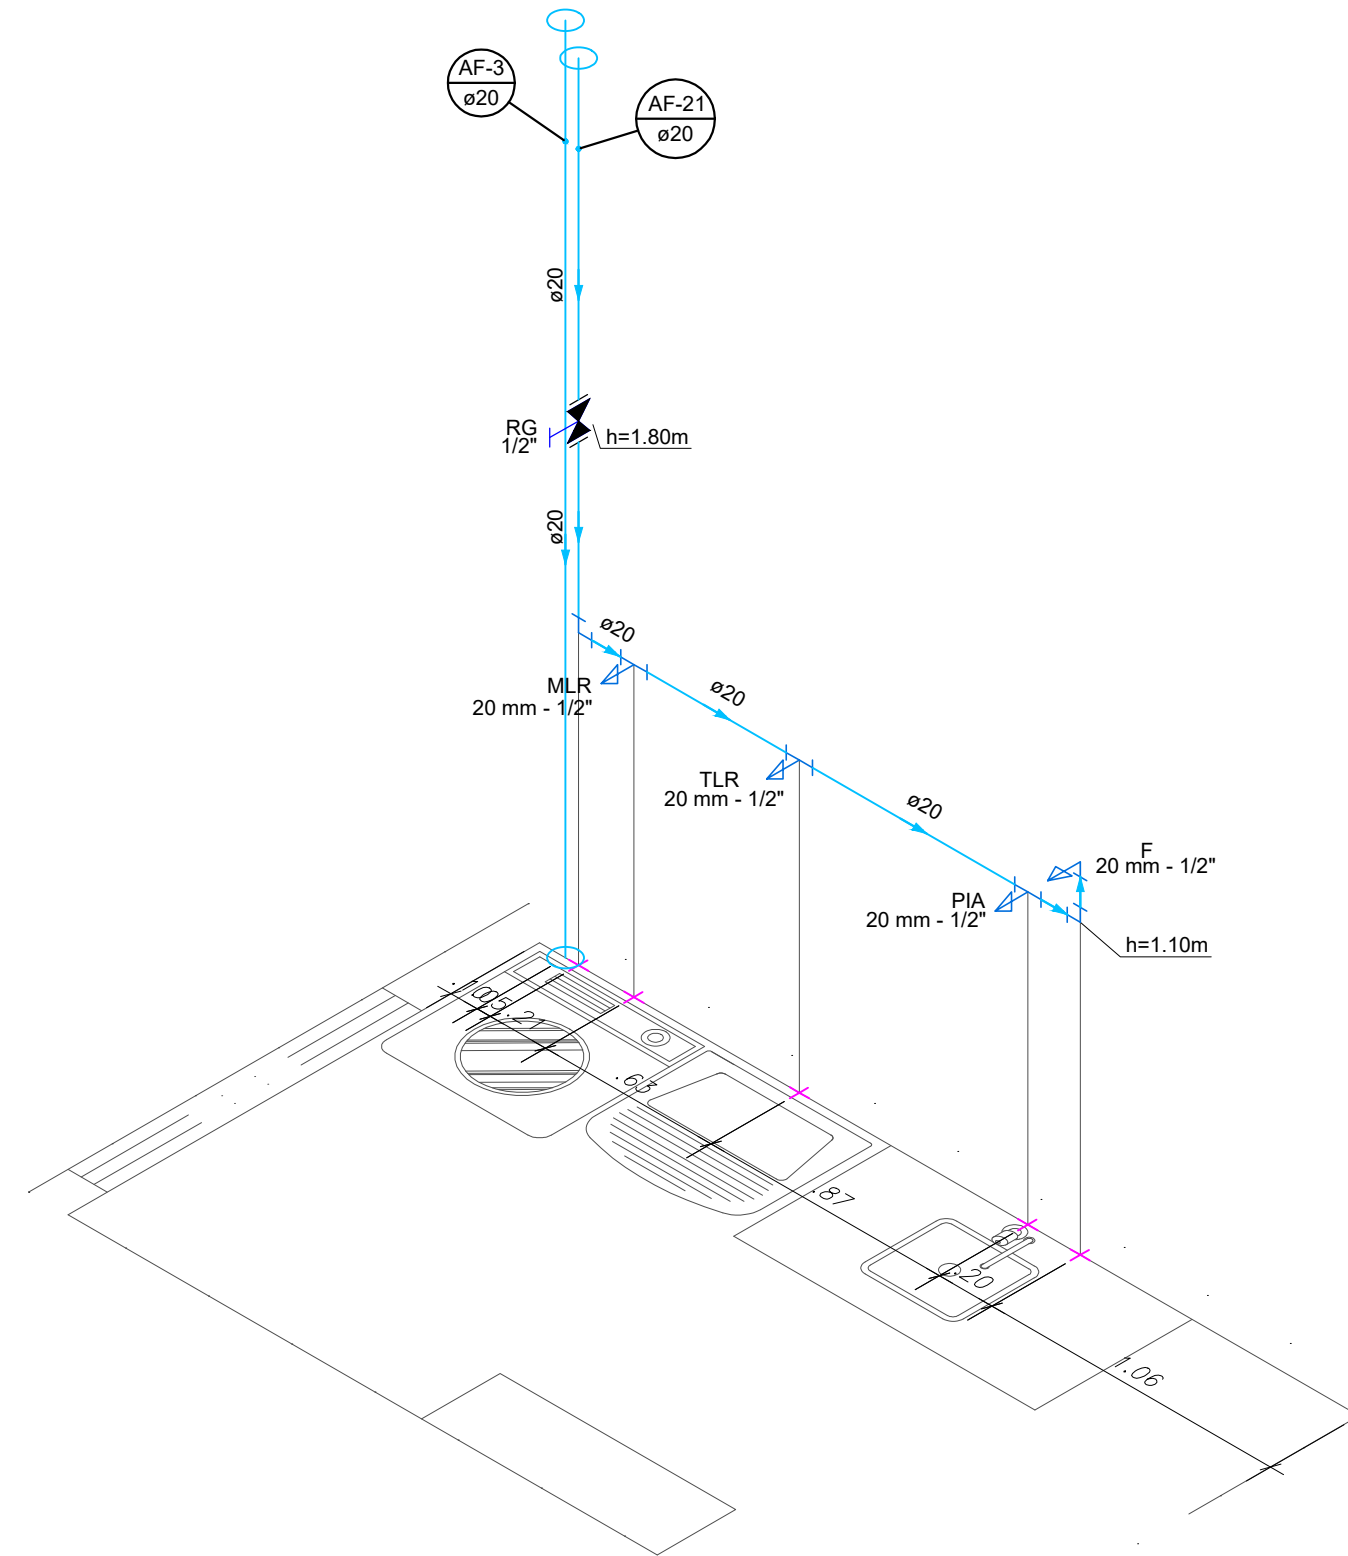


1º PAVIMENTO – ISOMÉTRICO – COZINHA

ESCALA: 1/25

LEGENDA:

AF – AGUA FRIA	TJ – TORNEIRA DE JARDIM h:0,50m
AP – AGUAS PLUVIAIS	TLR – TANQUE h:1,10m
EP – ESGOTO PRIMARIO	CD – CAIXA ACOPLADA h:0,20m
ES – ESGOTO SECUNDARIO	L – LAVATÓRIO h:0,60m
V – VENTILAÇÃO	F – PONTO P/ FILTRO h:1,10m
G – GORDURA	CH – CHUVEIRO h:2,10m
CS – CAIXA SIFONADA	RG – REGISTRO DE GAVETA
CG – CAIXA DE GORDURA	RE – REGISTRO ESFERA
CP – CAIXA DE PASSAGEM	MLR – MAQUINA DE L. ROUPAS h:1,10m
CI – CAIXA DE INSPEÇÃO	RP – REGISTRO DE PRESSÃO
DS – DUCHA SANITÁRIA h:0,40m	

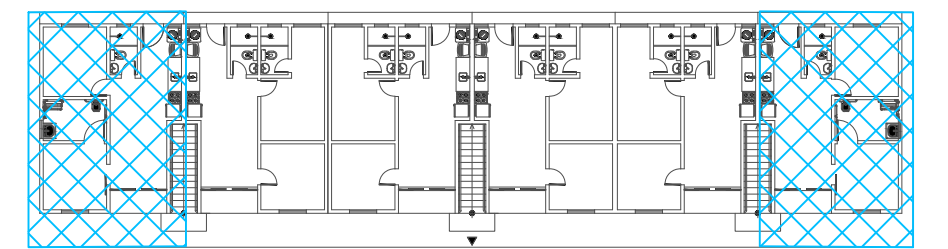

PROPRIETÁRIA		DU BEM RESIDENCIAL			
VCA		PROJETO DE INSTALAÇÕES HIDROSSANITÁRIAS			
CONSTRUTORA E INCORPORADORA		ÁGUA FRIA - ISOMÉTRICOS			
VCA Construtora LTDA - ME		Nº DA FOLHA	REVISÃO	DATA	ESCALA
		03/06	00	MARÇO/2024	INDICADA
LOCALIZAÇÃO		RESPONSÁVEL			
ESTRADA VELHA DA BARRA, L-70, S/N, FAZENDA REDENÇÃO, UNIVERSIDADE VITÓRIA DA CONQUISTA-BA		TECNICO PEDRO DURVAL RIZZO ARAÚJO			
		ENGENHEIRO CIVIL CREA 92.101D-BA			
DOCUMENTO		REVISÃO	MODIFICAÇÕES	DATA	DESENHO
DONOR-INSHIDRO-2012APPCD-PE-0-R00		00	EMIÇÃO INICIAL	27/03/2024	EMILLI M.O.
					EMILLI M.O.
					RAFAEL FL