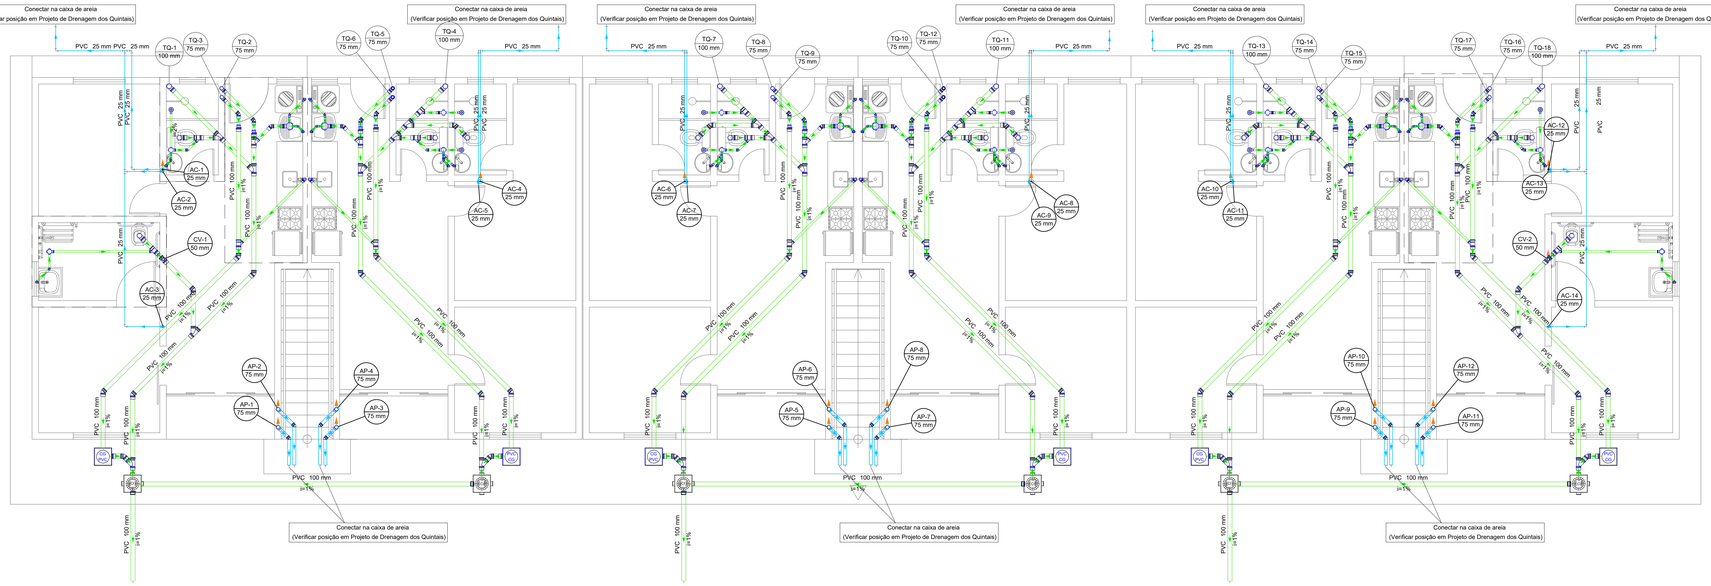

ESGOTO – PAVIMENTO TÉRREO

ESCALA: 1/50

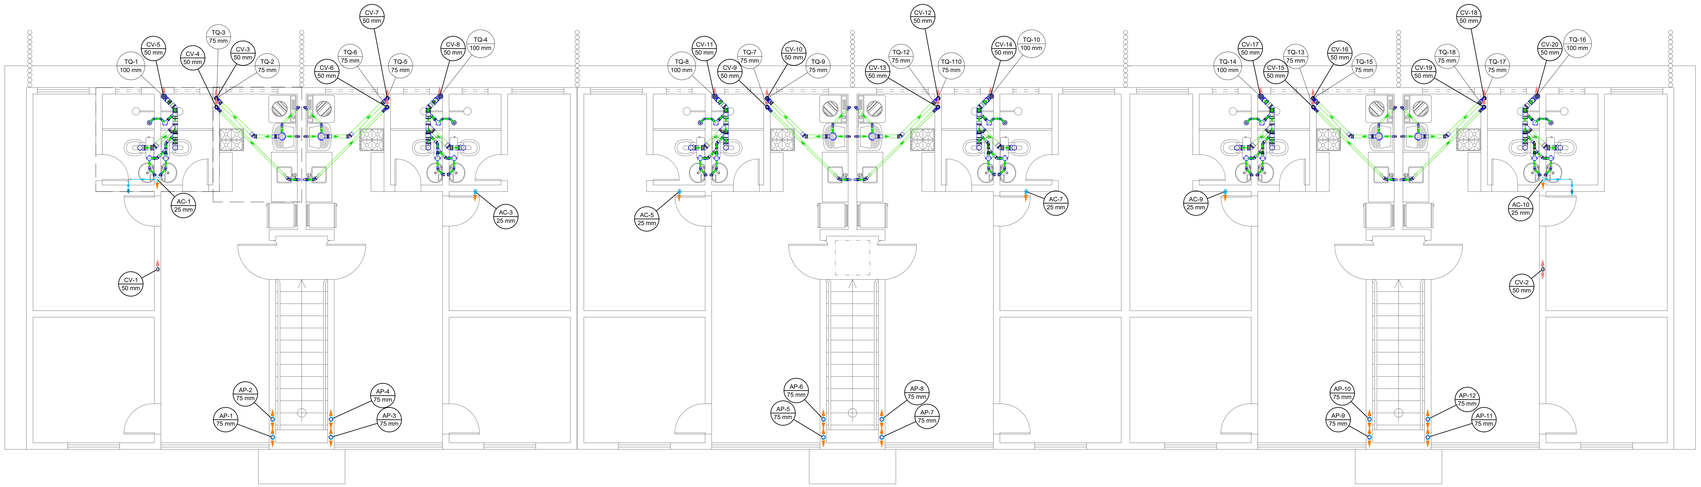

ESGOTO – PRIMEIRO PAVIMENTO

ESCALA: 1/50

PROPRIETÁRIA

VCA CONSTRUTORA E INCORPORADORA

VCA Construtora LTDA - ME

LOCALIZAÇÃO

ESTRADA VELHA DA BARRA, L-70, S/N, FAZENDA REDENÇÃO, UNIVERSIDADE
VITÓRIA DA CONQUISTA-BA

DOCUMENTO

DONORN-INSTHIDRO-2Q124PPCD-PE-0-R00

DU BEM RESIDENCIAL

PROJETO DE INSTALAÇÕES HIDROSSANITÁRIAS

ESGOTO E ÁGUAS PLUVIAIS - PLANTA BAIXA

Nº DA FOLHA	REVISÃO	DATA	ESCALA
05/06	00	MARÇO/2024	INDICADA

RESPONSÁVEL TÉCNICO

PEDRO DURVAL RIZZO ARAUJO
ENGENHEIRO CIVIL
CREA 92.101-D BA

REVISÃO	MODIFICAÇÕES	DATA	DESENHO	PROJETO	APROVAÇÃO
00	EMISSÃO INICIAL	27/03/2024	EMILLI M.G.	EMILLI M.G.	RAFAEL FL.

FORMATO A1/LL — 118.90x59.40cm