




TÉRREO – ISOMÉTRICO – BANHEIRO SOCIAL
ESCALA: 1/25

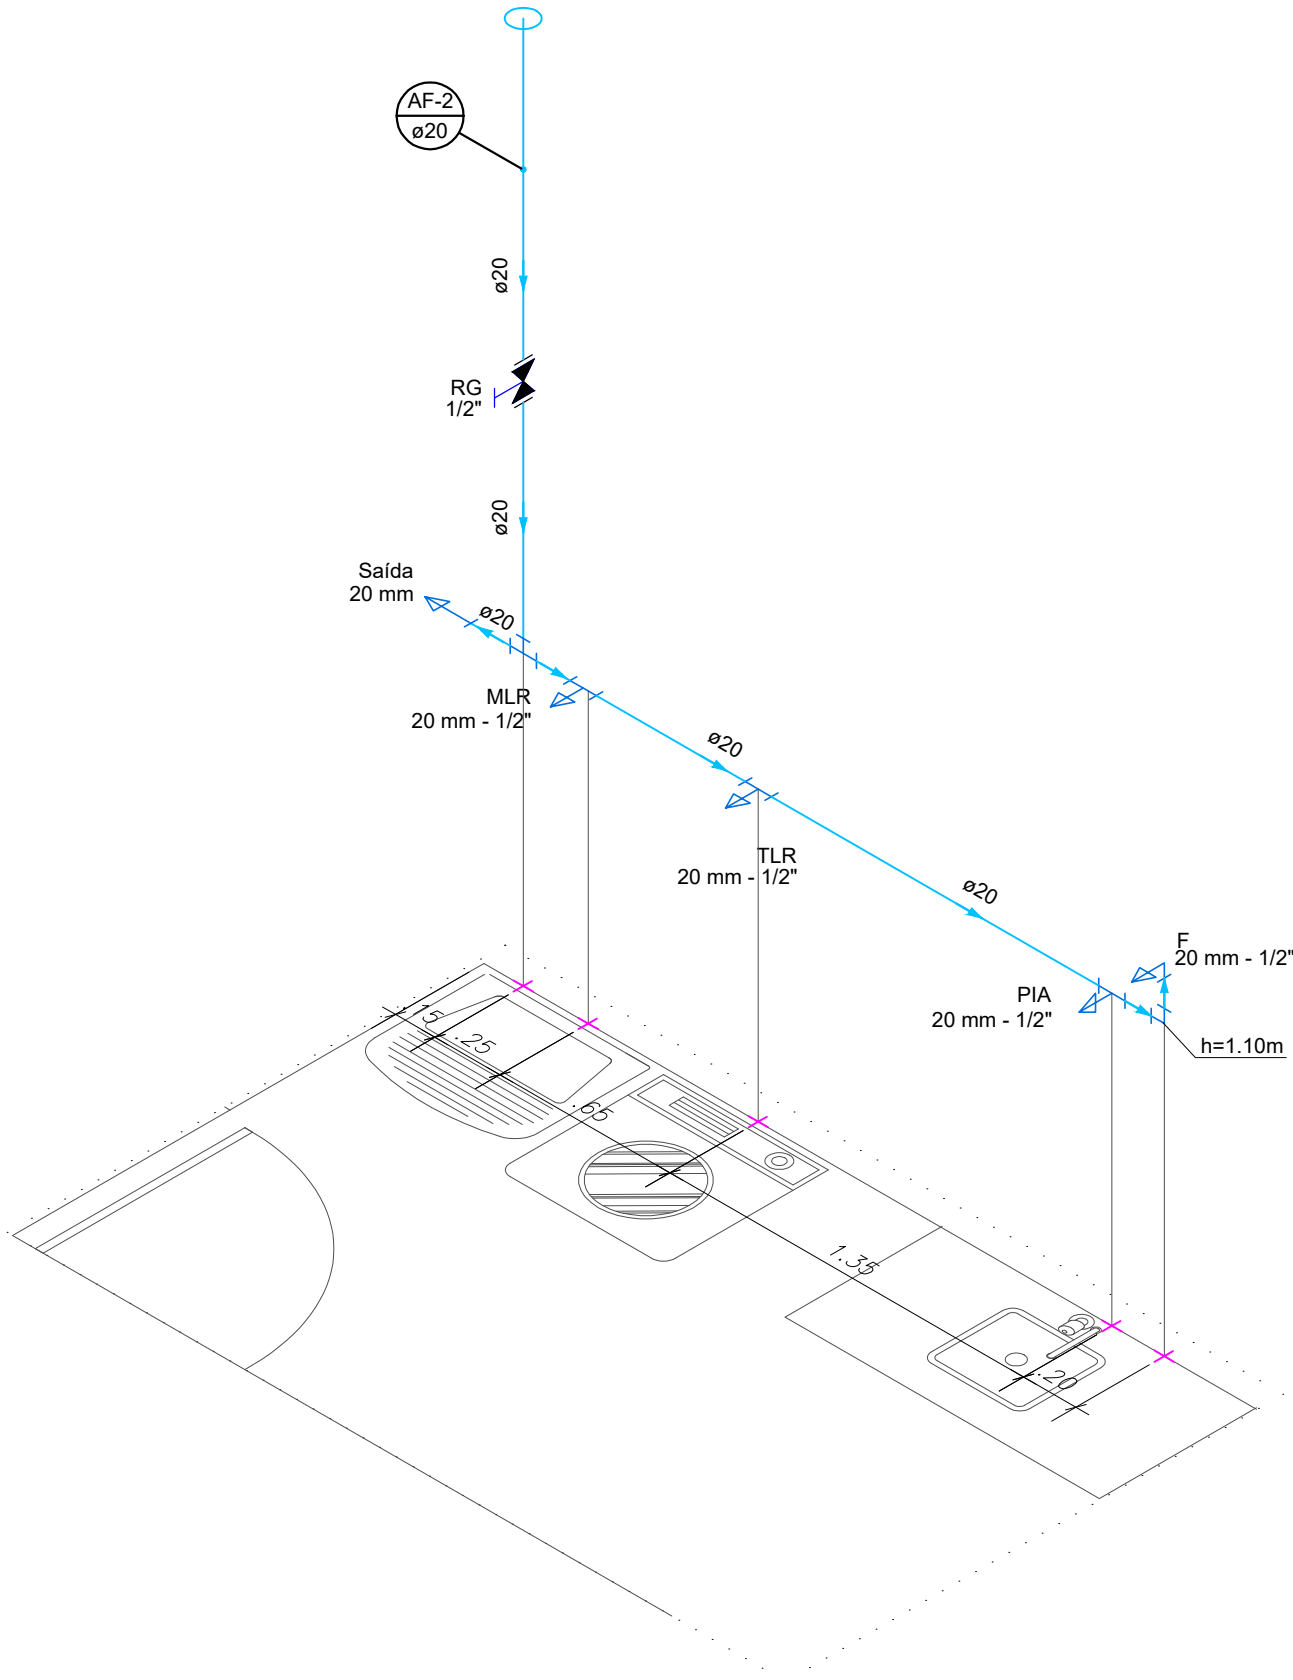

TÉRREO – ISOMÉTRICO – COZINHA
ESCALA: 1/25

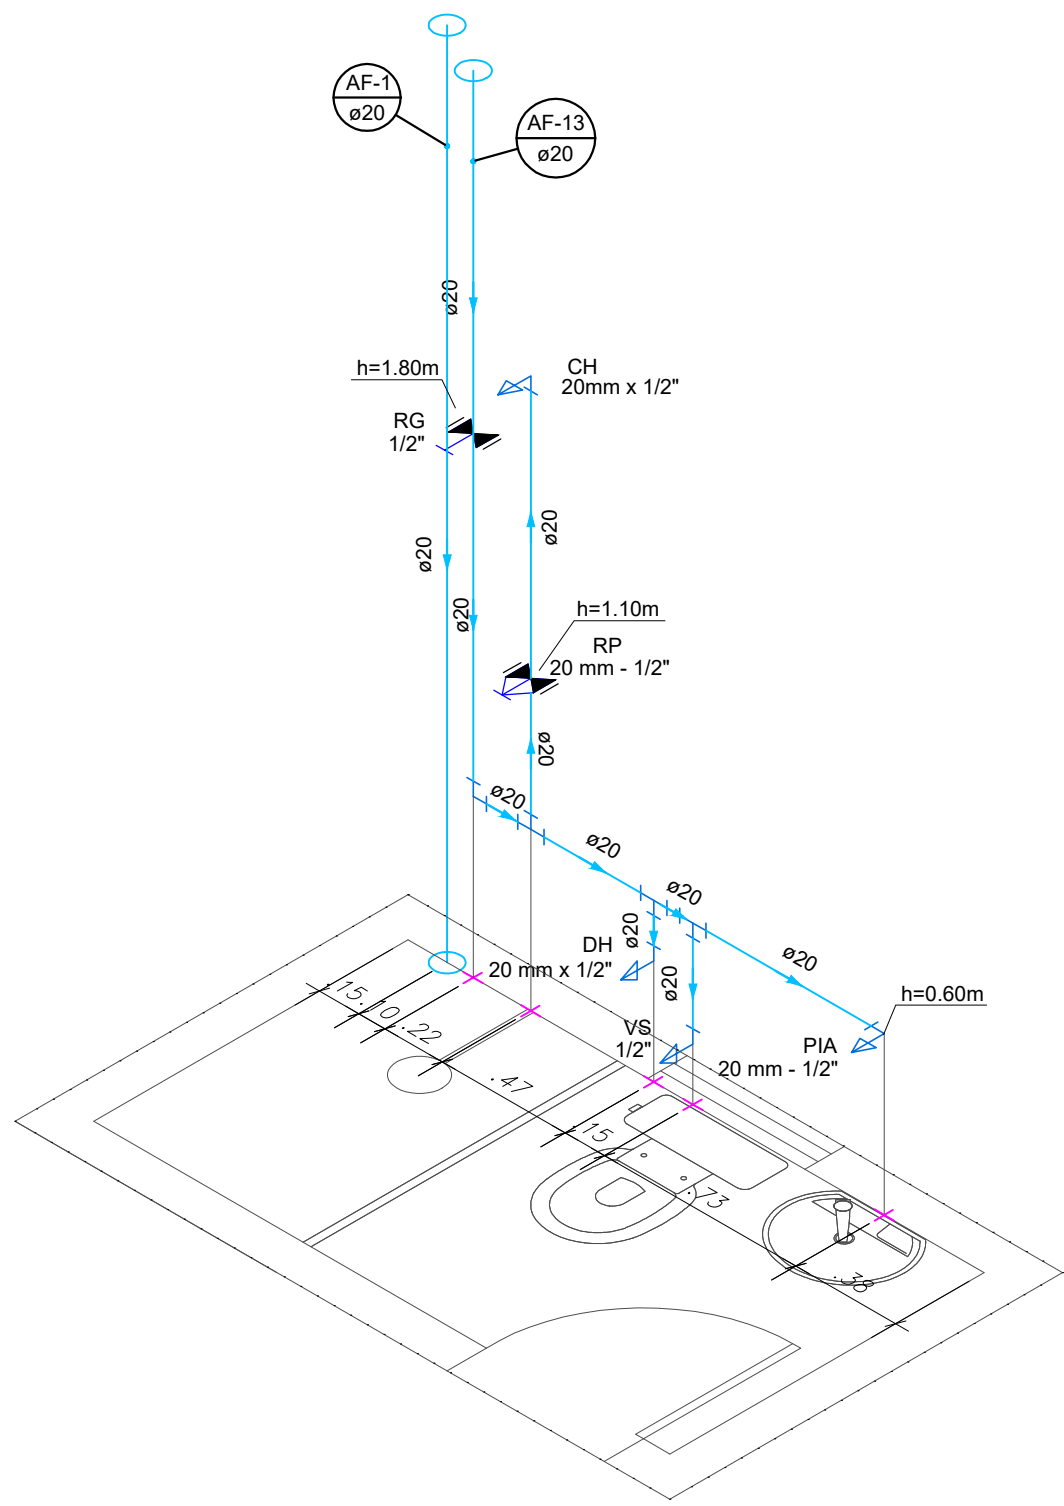


1º PAVIMENTO – ISOMÉTRICO – BANHEIRO SOCIAL
ESCALA: 1/25

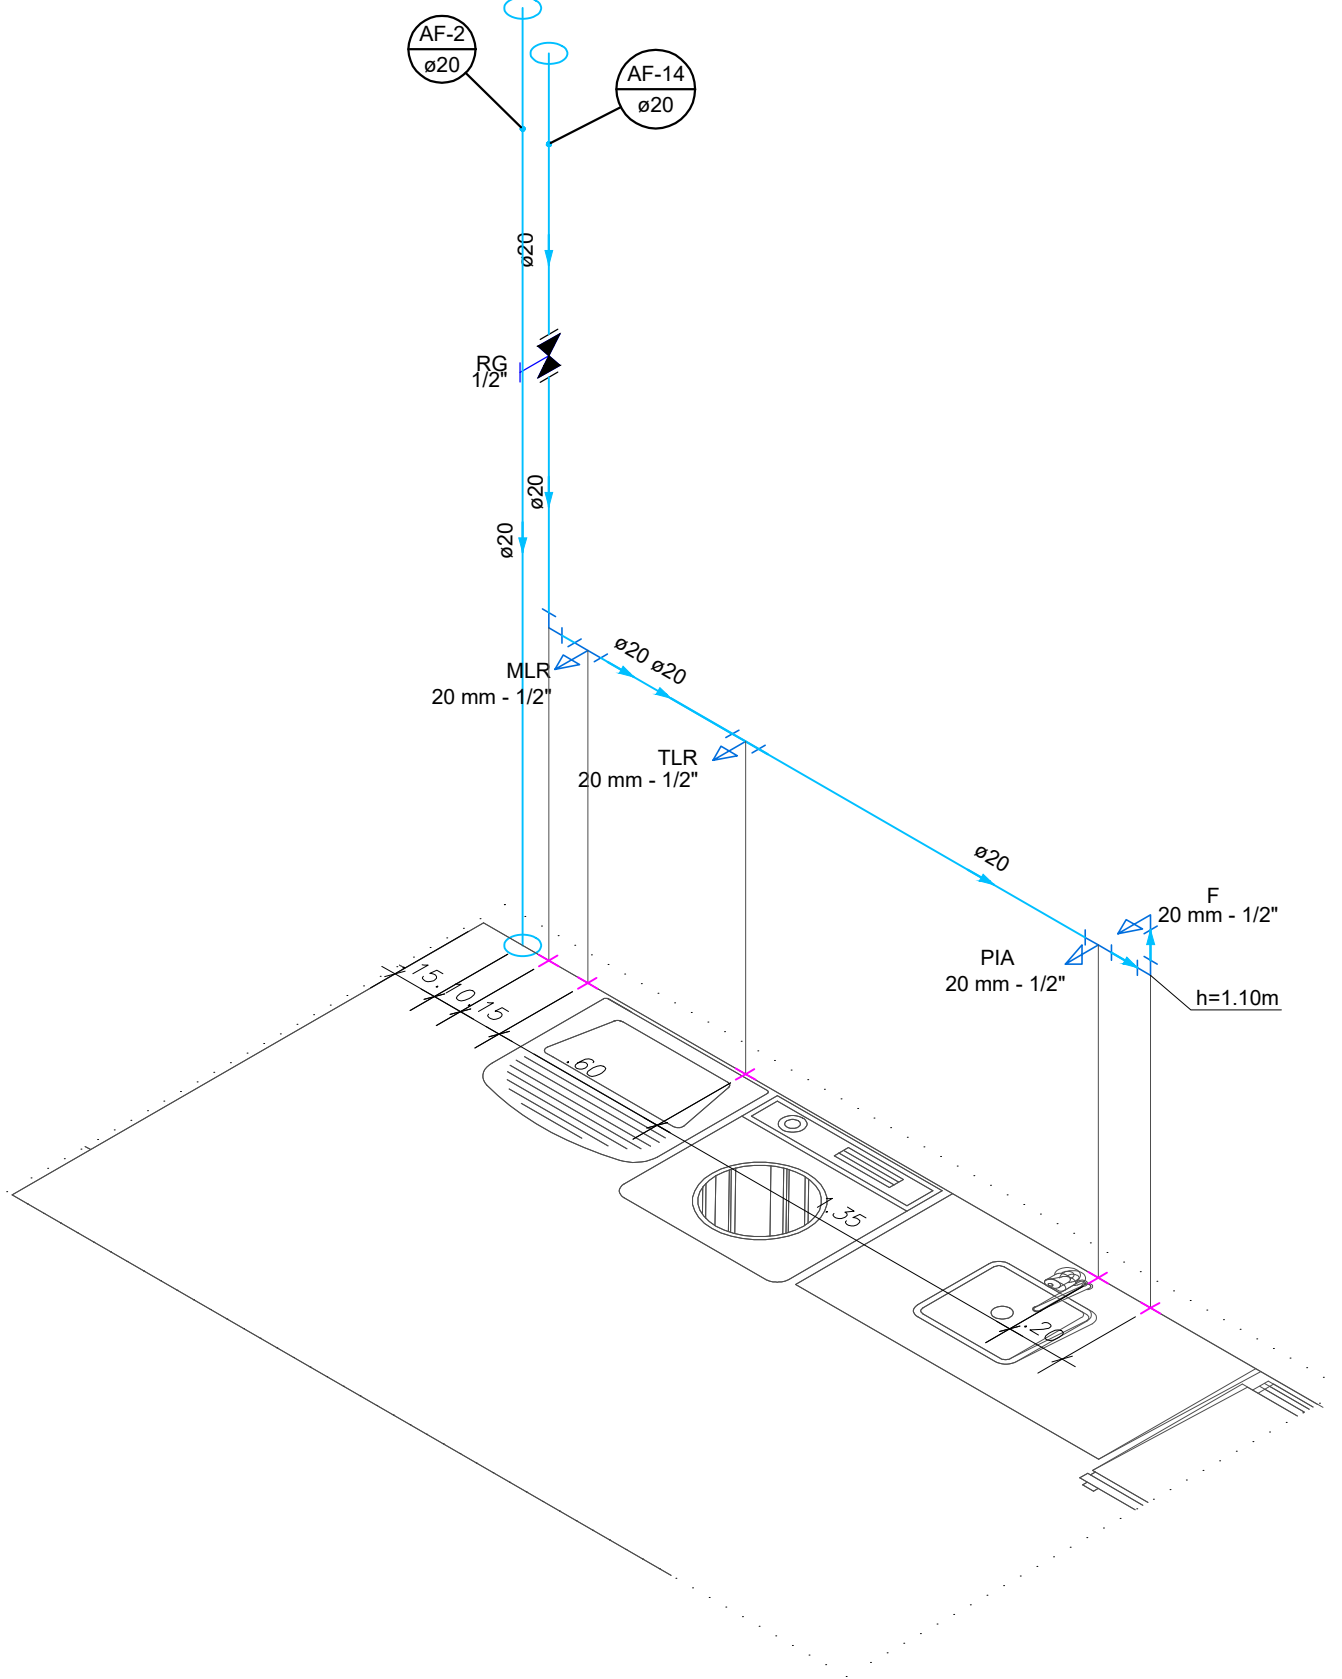

1º PAVIMENTO – ISOMÉTRICO – COZINHA
ESCALA: 1/25

LEGENDA:

- | | |
|------------------------------|------------------------------------|
| AF – AGUA FRIA | TJ – TORNEIRA DE JARDIM h:0,50m |
| AP – AGUAS PLUVIAIS | TLR – TANQUE h:1,10m |
| EP – ESGOTO PRIMÁRIO | CD – CAIXA ACOPLADA h:0,20m |
| ES – ESGOTO SECUNDÁRIO | L – LAVATÓRIO h:0,60m |
| V – VENTILAÇÃO | F – PONTO P/ FILTRO h:1,10m |
| G – GORDURA | CH – CHUVEIRO h:2,10m |
| CS – CAIXA SIFONADA | RG – REGISTRO DE GAVETA |
| CG – CAIXA DE GORDURA | RE – REGISTRO ESFERA |
| CP – CAIXA DE PASSAGEM | MLR – MAQUINA DE L. ROUPAS h:1,10m |
| CI – CAIXA DE INSPEÇÃO | RP – REGISTRO DE PRESSÃO |
| DS – DUCHA SANITÁRIA h:0,40m | |

PROPRIETÁRIA		DON ORNANS				
<div></div> <div>CONSTRUTORA E INCORPORADORA</div> <div>VCA Construtora LTDA - ME</div>		PROJETO DE INSTALAÇÕES HIDROSSANITÁRIAS				
		ÁGUA FRIA - ISOMÉTRICOS				
		Nº DA FOLHA	REVISÃO	DATA	ESCALA	
		03/05	01	MAIO/2024	INDICADA	
LOCALIZAÇÃO	RESPONSÁVEL TÉCNICO		PEDRO DURVAL RIZZO ARAÚJO ENGENHEIRO CIVIL CREA 92.101D-BR			
ESTRADA VELHA DA BARRA, L-70 S/N, FAZENDA REDENÇÃO UNIVERSIDADE VITÓRIA DA CONQUISTA - BAHIA	REVISÃO	MODIFICAÇÕES	DATA	DESENHO	PROJETO	APROVAÇÃO
	00	EMIÇÃO INICIAL	23/04/2024	EMILLI M.Q.	EMILLI M.Q.	RAFAEL FL
	01	ALTERAÇÃO DOS EQUIPAMENTOS DA S.A.S	07/05/2024	EMILLI M.Q.	EMILLI M.Q.	RAFAEL FL
	DOCUMENTO					
DONORN-INSTHIDRO-2012APSS-PE-0-R01						