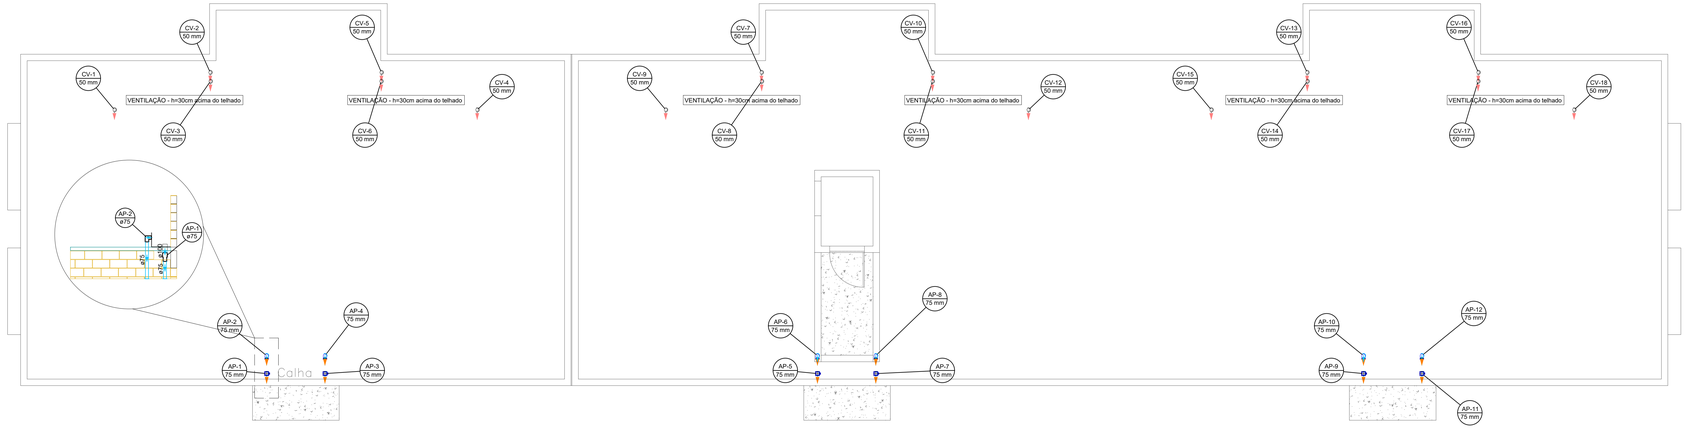

ESGOTO – PLATIBANDA
ESCALA: 1/50

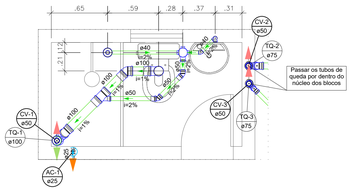

DETALHE – 1º PAVIMENTO – BANHEIROS
ESCALA: 1/25

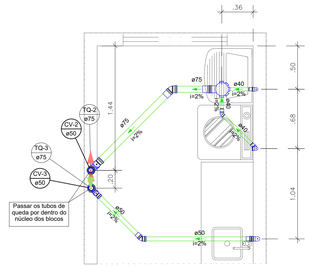

DETALHE – 1º PAVIMENTO – COZINHA E A.S.
ESCALA: 1/25

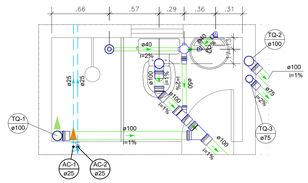

DETALHE – TÉRREO – BANHEIROS
ESCALA: 1/25

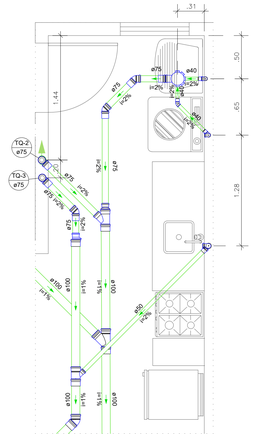

DETALHE – TÉRREO – COZINHA E A.S.
ESCALA: 1/25

PROPRIETÁRIA

VCA CONSTRUTORA E INCORPORADORA

VCA Construtora LTDA - ME

LOCALIZAÇÃO

ESTRADA VELHA DA BARRA, L-70
S/N, FAZENDA REDENÇÃO
UNIVERSIDADE
VITÓRIA DA CONQUISTA-BAHIA

DOCUMENTO

DONORN-INSTHIDRO-20124PSS-PE-0-R01

DON ORNANS

PROJETO DE INSTALAÇÕES HIDROSSANITÁRIAS

ESGOTO E ÁGUAS PLUVIAIS - PLATIBANDA E DETALHES

Nº DA FOLHA	REVISÃO	DATA	ESCALA
05/05	01	MAIO/2024	INDICADA

RESPONSÁVEL TÉCNICO
PEDRO DURVAL RIZZO ARAUJO
ENGENHEIRO CIVIL
CREA 92.101-D-BA

REVISÃO	MODIFICAÇÕES	DATA	DESENHO	PROJETO	APROVAÇÃO
00	EMISSÃO INICIAL	23/04/2024	EMILLI M.G.	EMILLI M.G.	RAFAEL FL.
01	ALTERAÇÃO DOS EQUIPAMENTOS DA A.S.	07/05/2024	EMILLI M.G.	EMILLI M.G.	RAFAEL FL.

FORMATO A1LL – 118.90x59.40cm