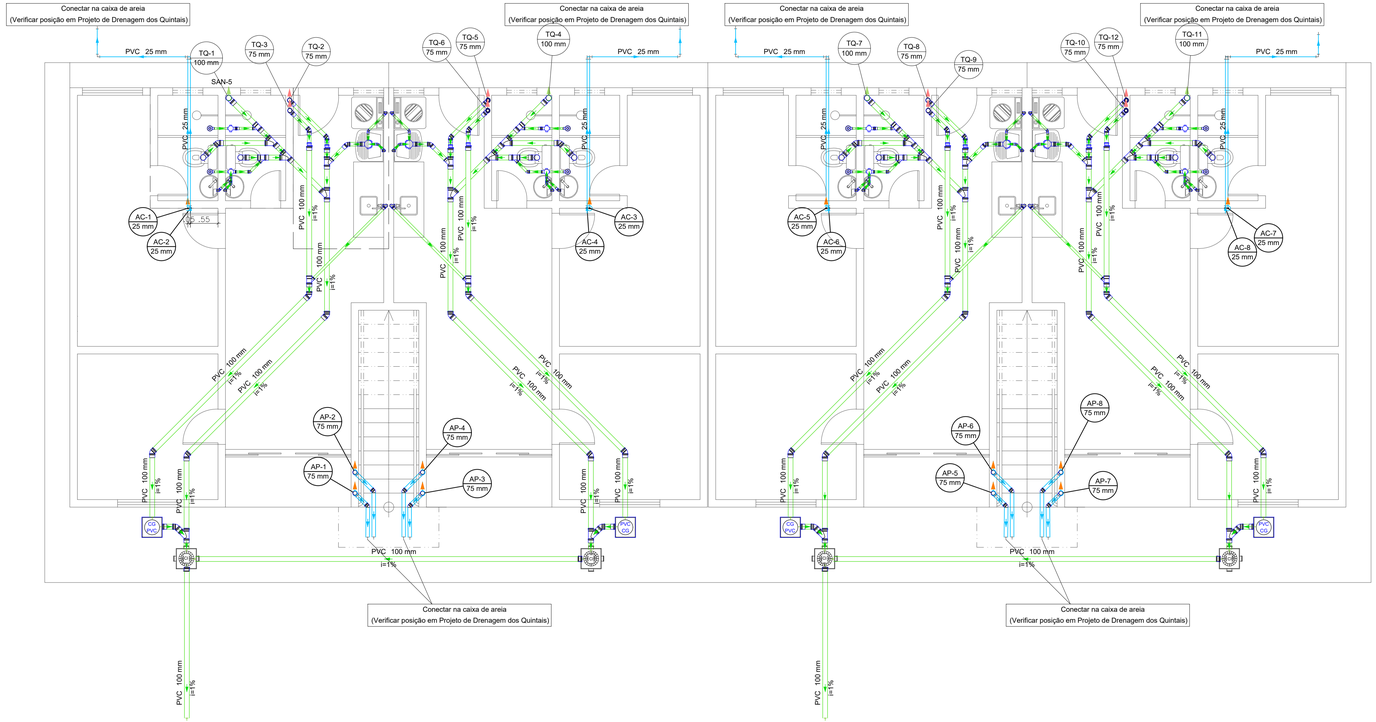

ESGOTO – PAVIMENTO TÉRREO

ESCALA: 1/50

ESGOTO – PRIMEIRO PAVIMENTO

ESCALA: 1/50

PROPRIETÁRIA	VCA CONSTRUTORA E INCORPORADORA VCA Construtora LTDA - ME
LOCALIZAÇÃO	ESTRADA VELHA DA BARRA, L-70, S/N, FAZENDA REDENÇÃO, UNIVERSIDADE VITÓRIA DA CONQUISTA-BA
DOCUMENTO	DOMORN-INSTHIDRO-2Q12APCS-PE-0-R00

DU BEM RESIDENCIAL

PROJETO DE INSTALAÇÕES HIDROSSANITÁRIAS

ESGOTO E ÁGUAS PLUVIAIS - PLANTA BAIXA

Nº DA FOLHA	REVISÃO	DATA	ESCALA
04/05	00	MARÇO/2024	INDICADA

RESPONSÁVEL TÉCNICO: PEDRO DURVAL RIZZO ARAÚJO
ENGENHEIRO CIVIL
CREA 92.101/D-BA

REVISÃO	MODIFICAÇÕES	DATA	DESENHO	PROJETO	APROVAÇÃO
00	EMISSÃO INICIAL	25/03/2024	EMILLI M.Q.	EMILLI M.Q.	RAFAEL FL

FORMATO A1L – 102.60x59.40cm