




ESGOTO – PLATIBANDA  
ESCALA: 1/50

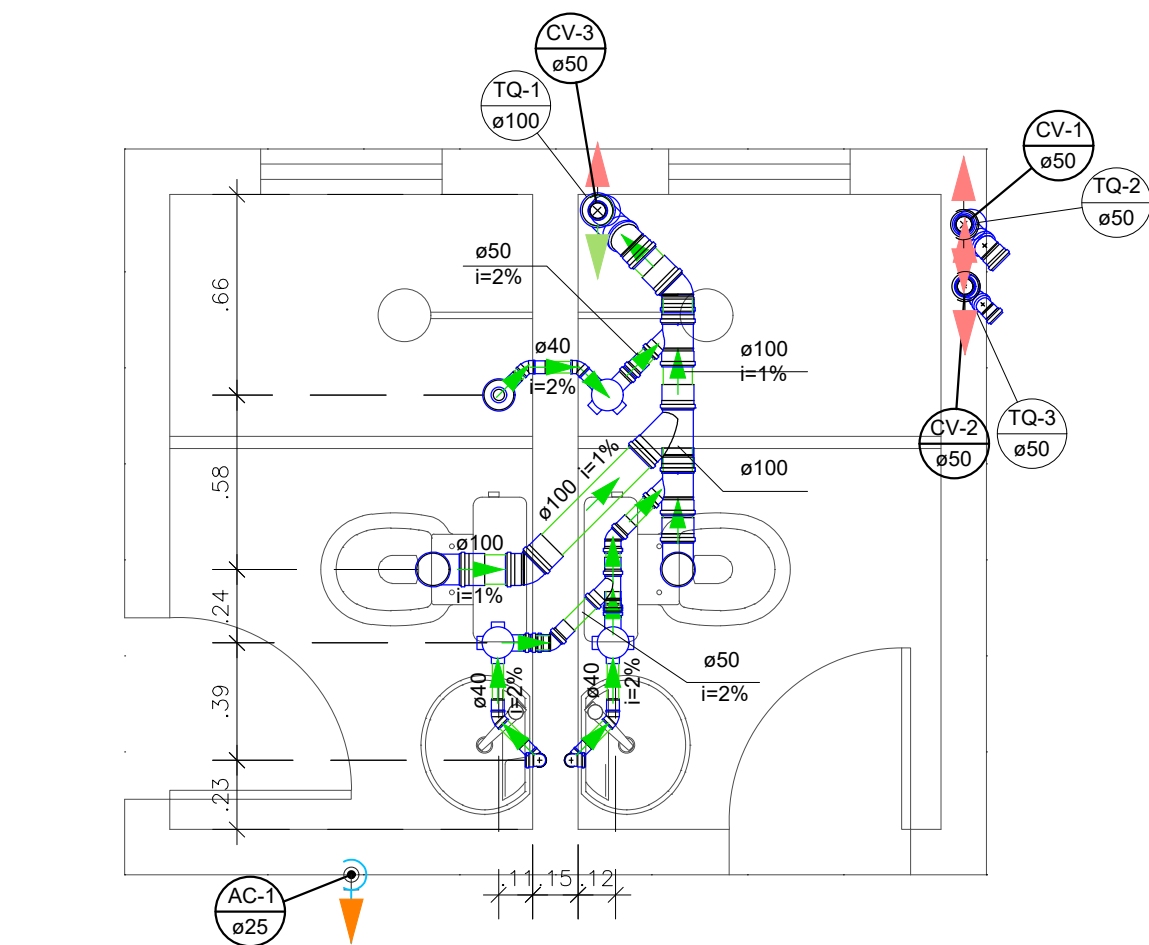


DETALHE – 1º PAVIMENTO – BANHEIROS  
ESCALA: 1/25

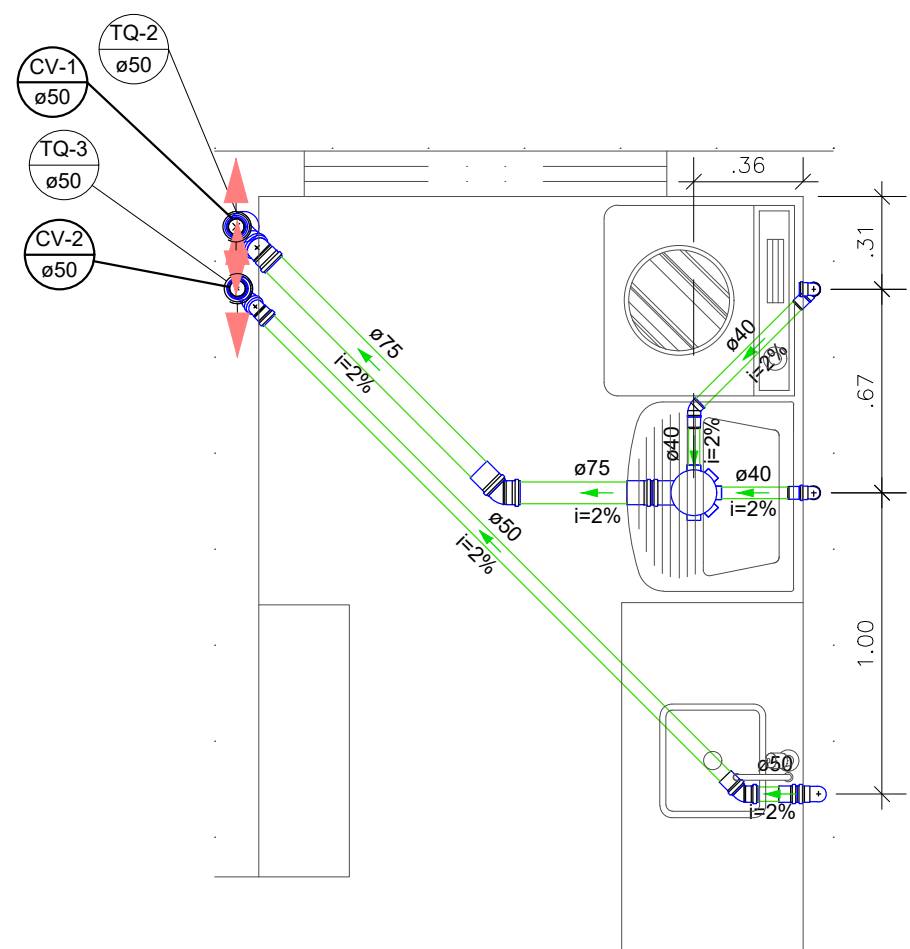

DETALHE – 1º PAVIMENTO – COZINHA E A.S.  
ESCALA: 1/25

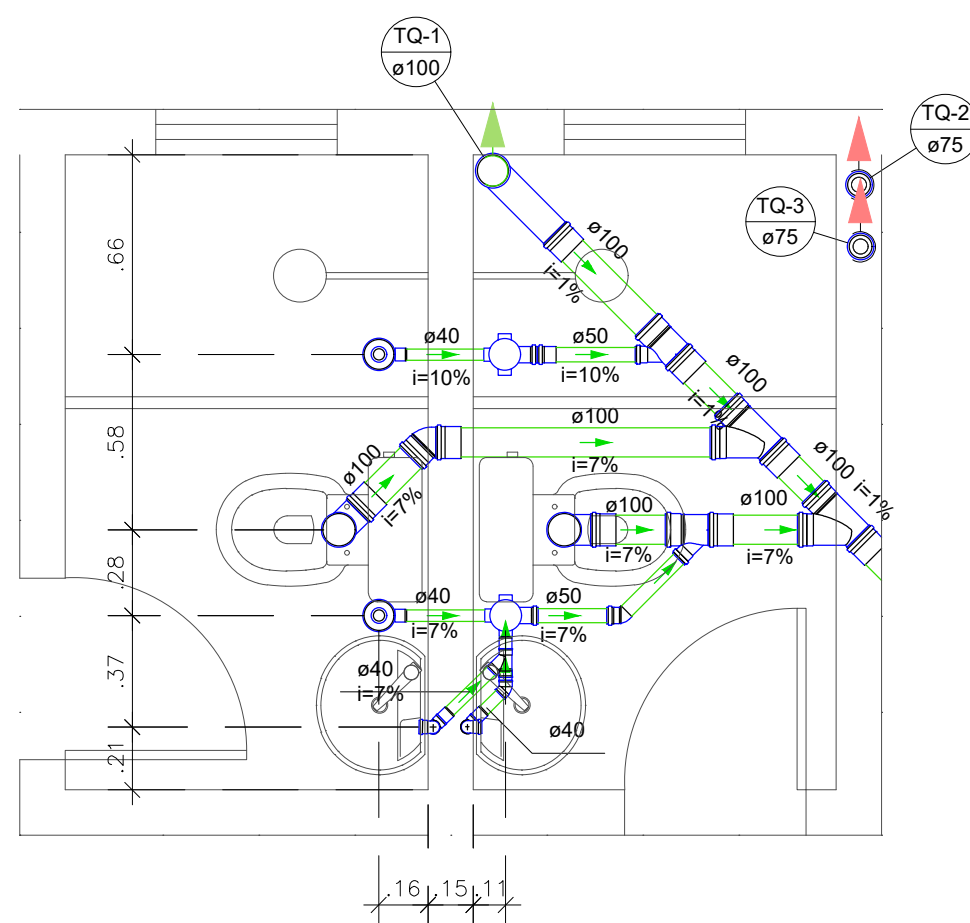

DETALHE – TÉRREO – BANHEIROS  
ESCALA: 1/25

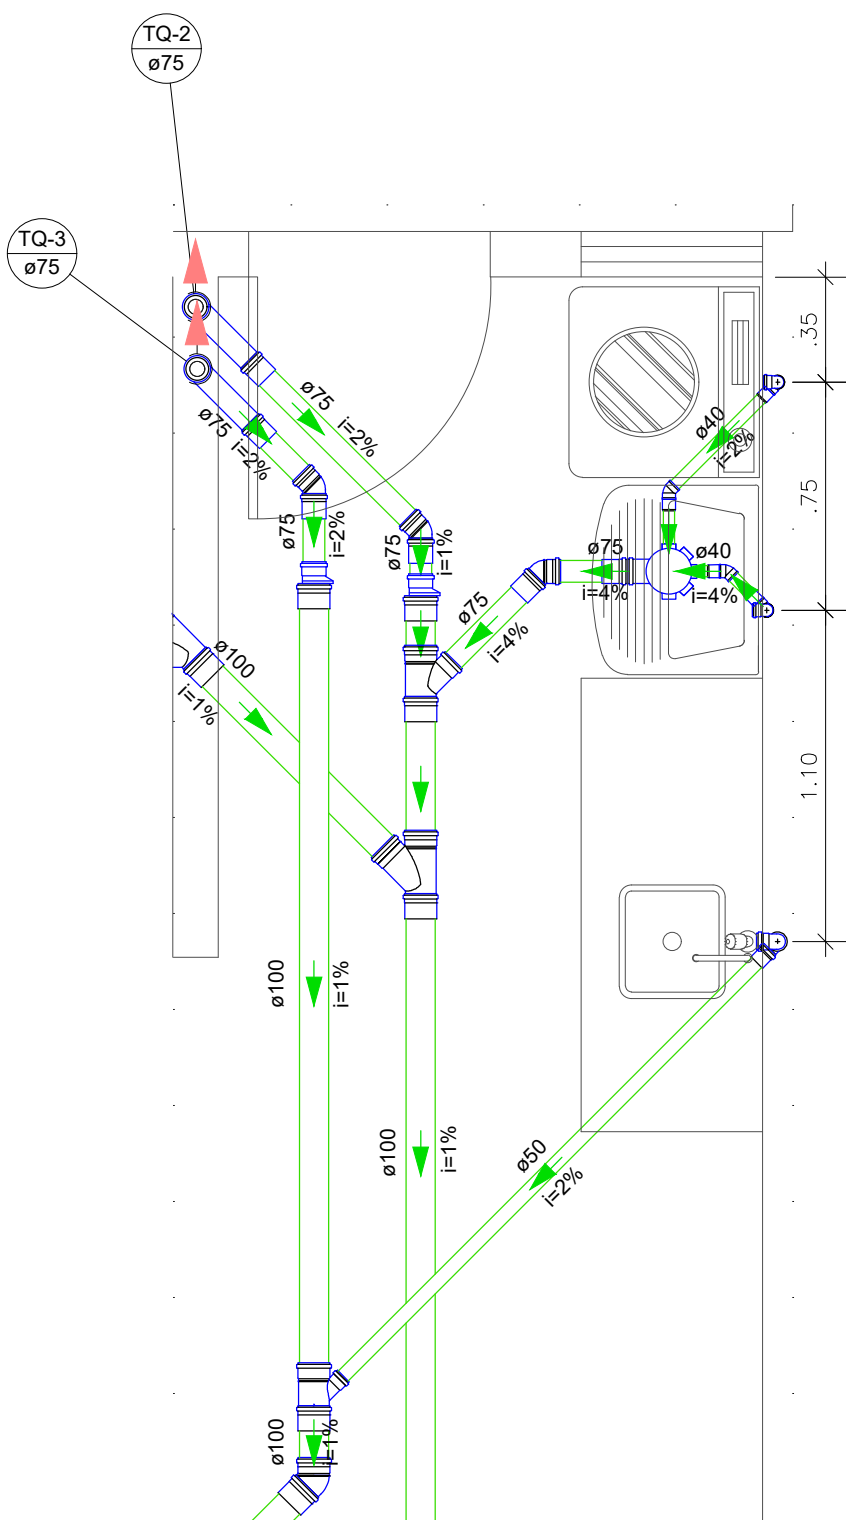

DETALHE – TÉRREO – COZINHA E A.S.  
ESCALA: 1/25

PROPRIETÁRIA		DU BEM RESIDENCIAL					
 CONSTRUTORA E INCORPORADORA		PROJETO DE INSTALAÇÕES HIDROSSANITÁRIAS					
		ESGOTO E ÁGUAS PLUVIAIS - PLATIBANDA E DETALHES					
VCA Construtora LTDA - ME		Nº DA FOLHA	REVISÃO	DATA	ESCALA		
LOCALIZAÇÃO		05/05	00	MARÇO/2024	INDICADA		
ESTRADA VELHA DA BARRA, L-70, S/N, FAZENDA REDENÇÃO, UNIVERSIDADE VITÓRIA DA CONQUISTA-BA		RESPONSÁVEL TÉCNICO	PEDRO DORVAL RUZZO ARAÚJO				
		ENGENHEIRO CIVIL					
		CREA RJ: 1011-D-BA					
		REVISÃO	MODIFICAÇÕES	DATA	DESENHO	PROJETO	APROVAÇÃO
		00	EMIÇÃO INICIAL	25/03/2024	EMILLI M.Q.	EMILLI M.Q.	RAFAEL FL.
DOCUMENTO							
DONORIN-INSTHIDRO-2012APCS-PE-0-R00							