




ESGOTO – PLATIBANDA
ESCALA: 1/50

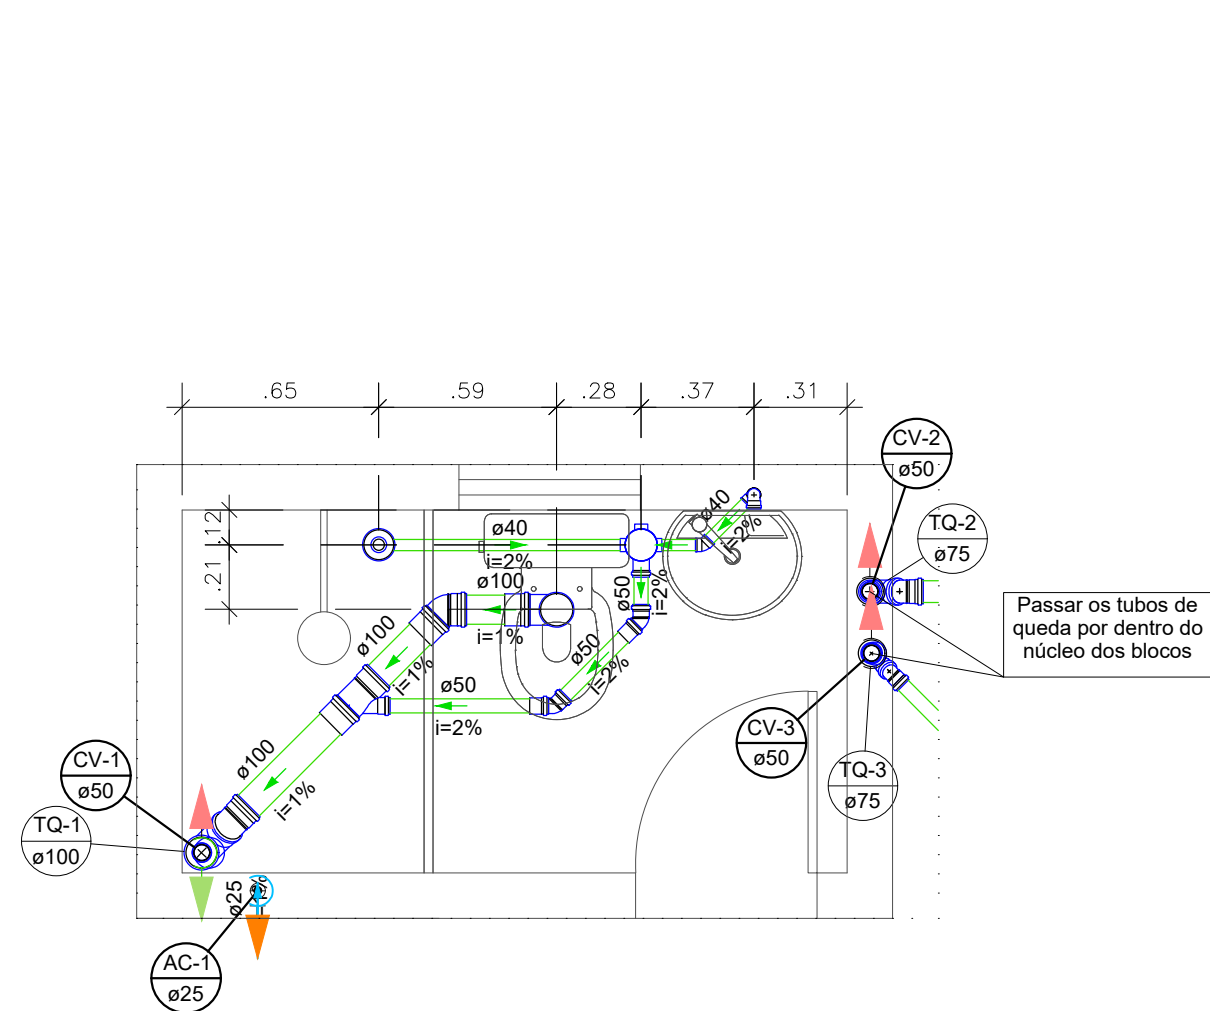


DETALHE – 1º PAVIMENTO – BANHEIROS
ESCALA: 1/25

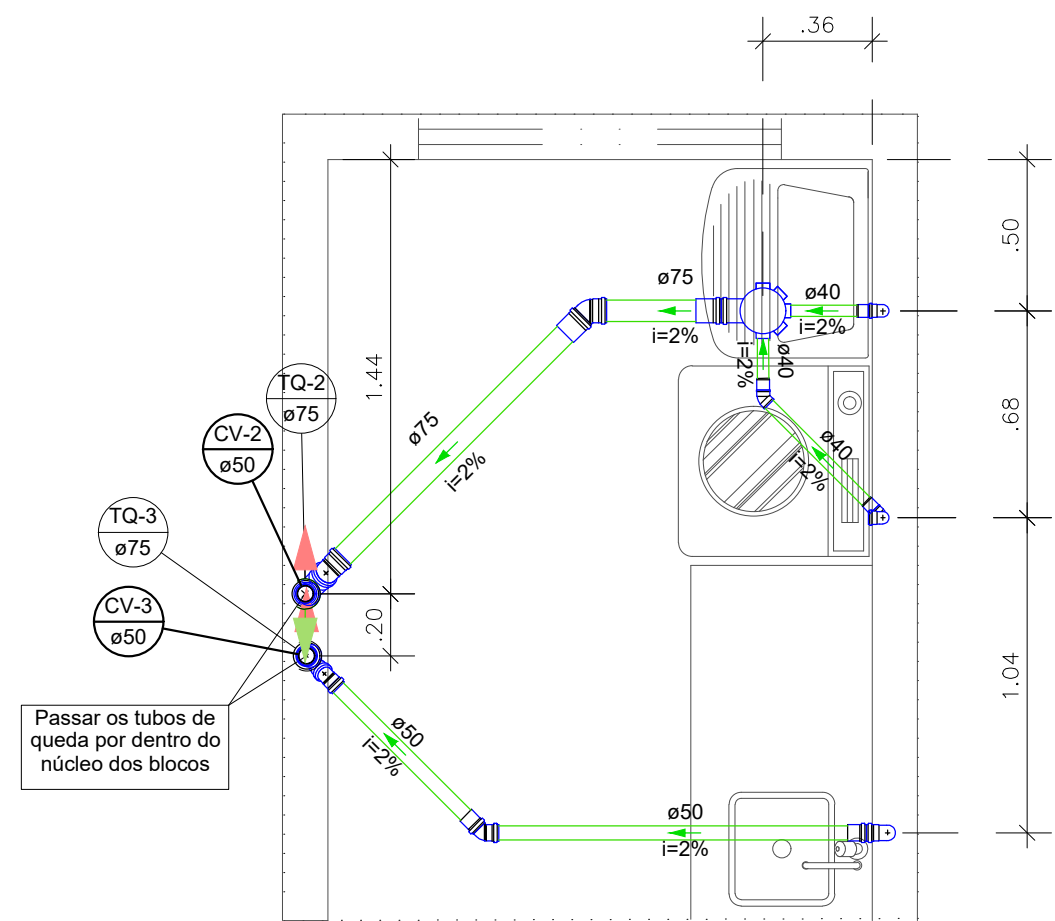

DETALHE – 1º PAVIMENTO – COZINHA E A.S.
ESCALA: 1/25

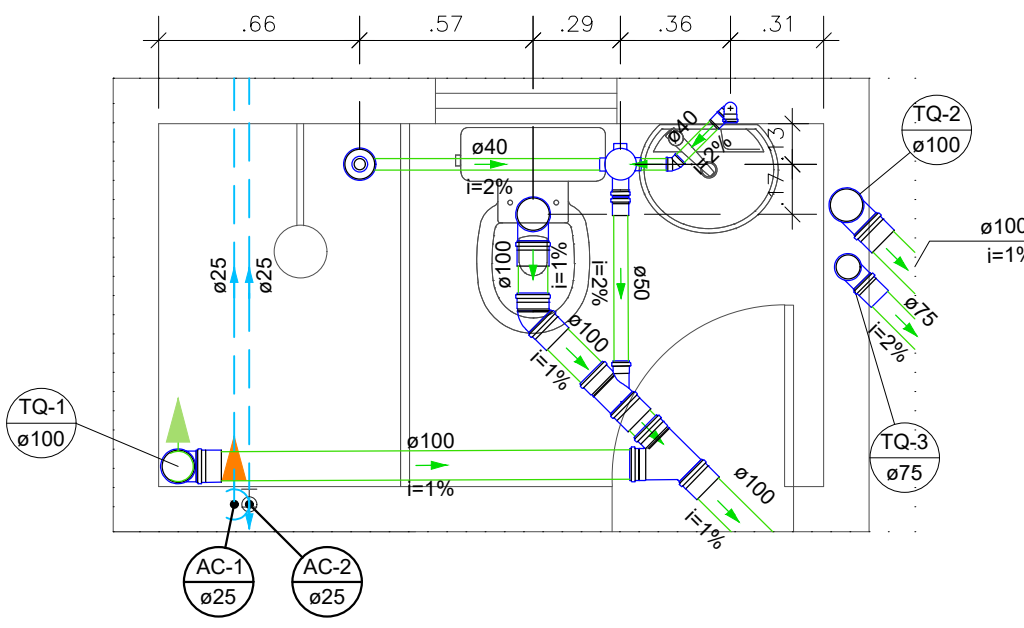

DETALHE – TÉRREO – BANHEIROS
ESCALA: 1/25

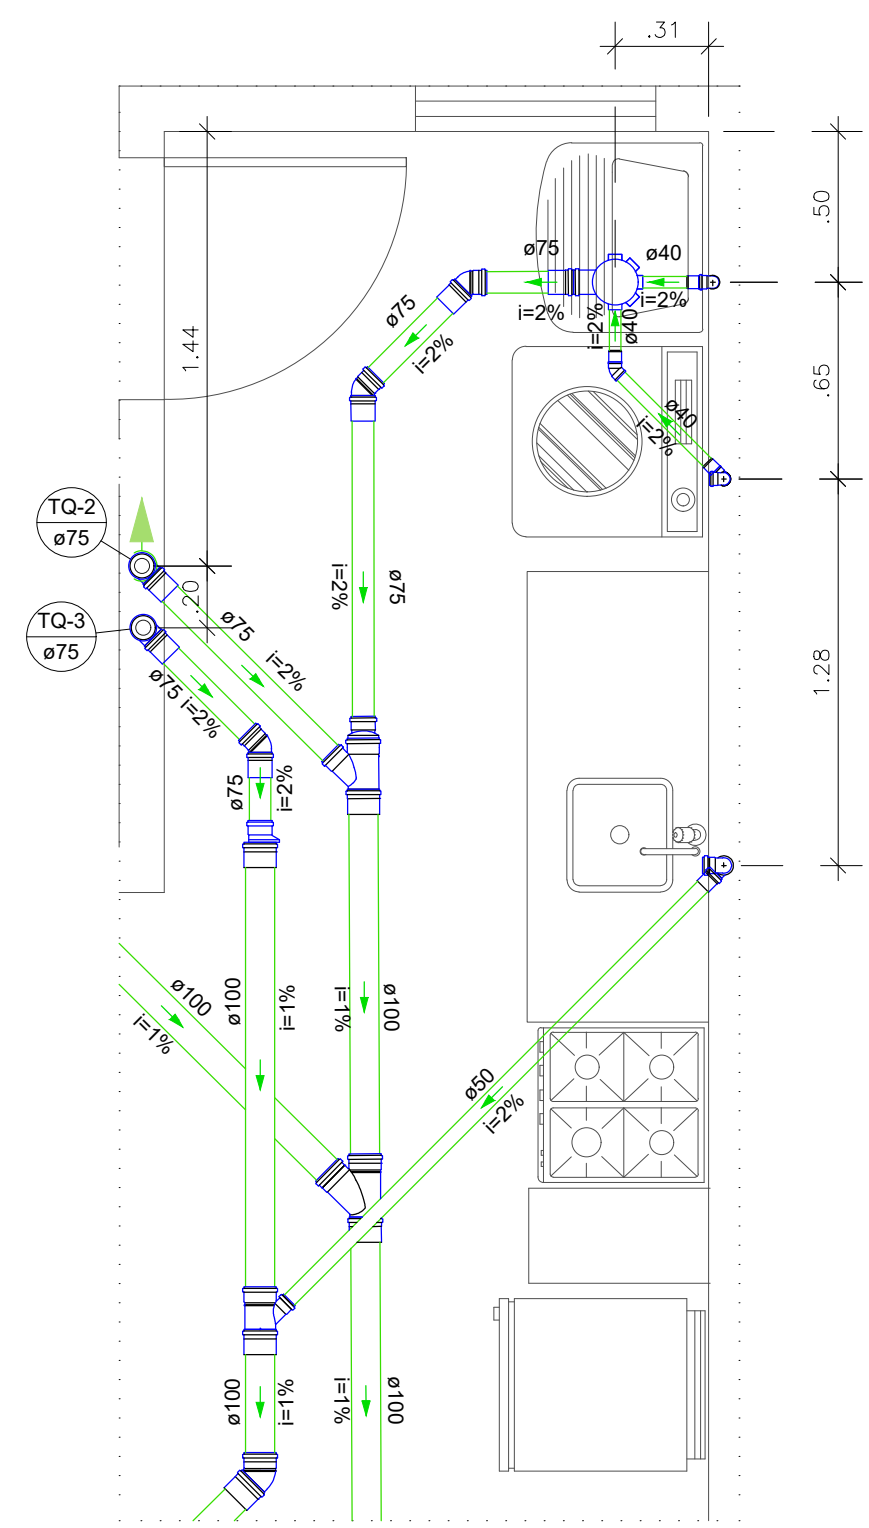

DETALHE – TÉRREO – COZINHA E A.S.
ESCALA: 1/25

PROPRIETÁRIA		DU BEM RESIDENCIAL			
CONSTRUTORA E INCORPORADORA		PROJETO DE INSTALAÇÕES HIDROSSANITÁRIAS			
VICA Construtora LTDA - ME		ESGOTO E ÁGUAS PLUVIAIS - PLATIBANDA E DETALHES			
LOCALIZAÇÃO		9ª DA FOLHA	REVISÃO	DATA	ESCALA
ESTRADA VELHA DA BARRA, L-70, S/N, FAZENDA REDENÇÃO, UNIVERSIDADE VITÓRIA DA CONQUISTA-BA		05/05	01	MAIO/2024	INDICADA
DOCUMENTO		RESPONSÁVEL TÉCNICO			
DONOR\N-INSTHIDRO-2012\APSS-PE-0-R01		PEDRO DURALVO RUZZO ARAÚJO			
		ENGENHEIRO CIVIL, CREA 92.101D-BA			
		REVISÃO	MODIFICAÇÕES	DATA	DESENHO
		00	EMISSÃO INICIAL	16/04/2024	EMILLI M.G.
		01	ALTERAÇÃO DOS EQUIPAMENTOS DA A.S.	08/05/2024	EMILLI M.G.
					RAFAEL FL.