




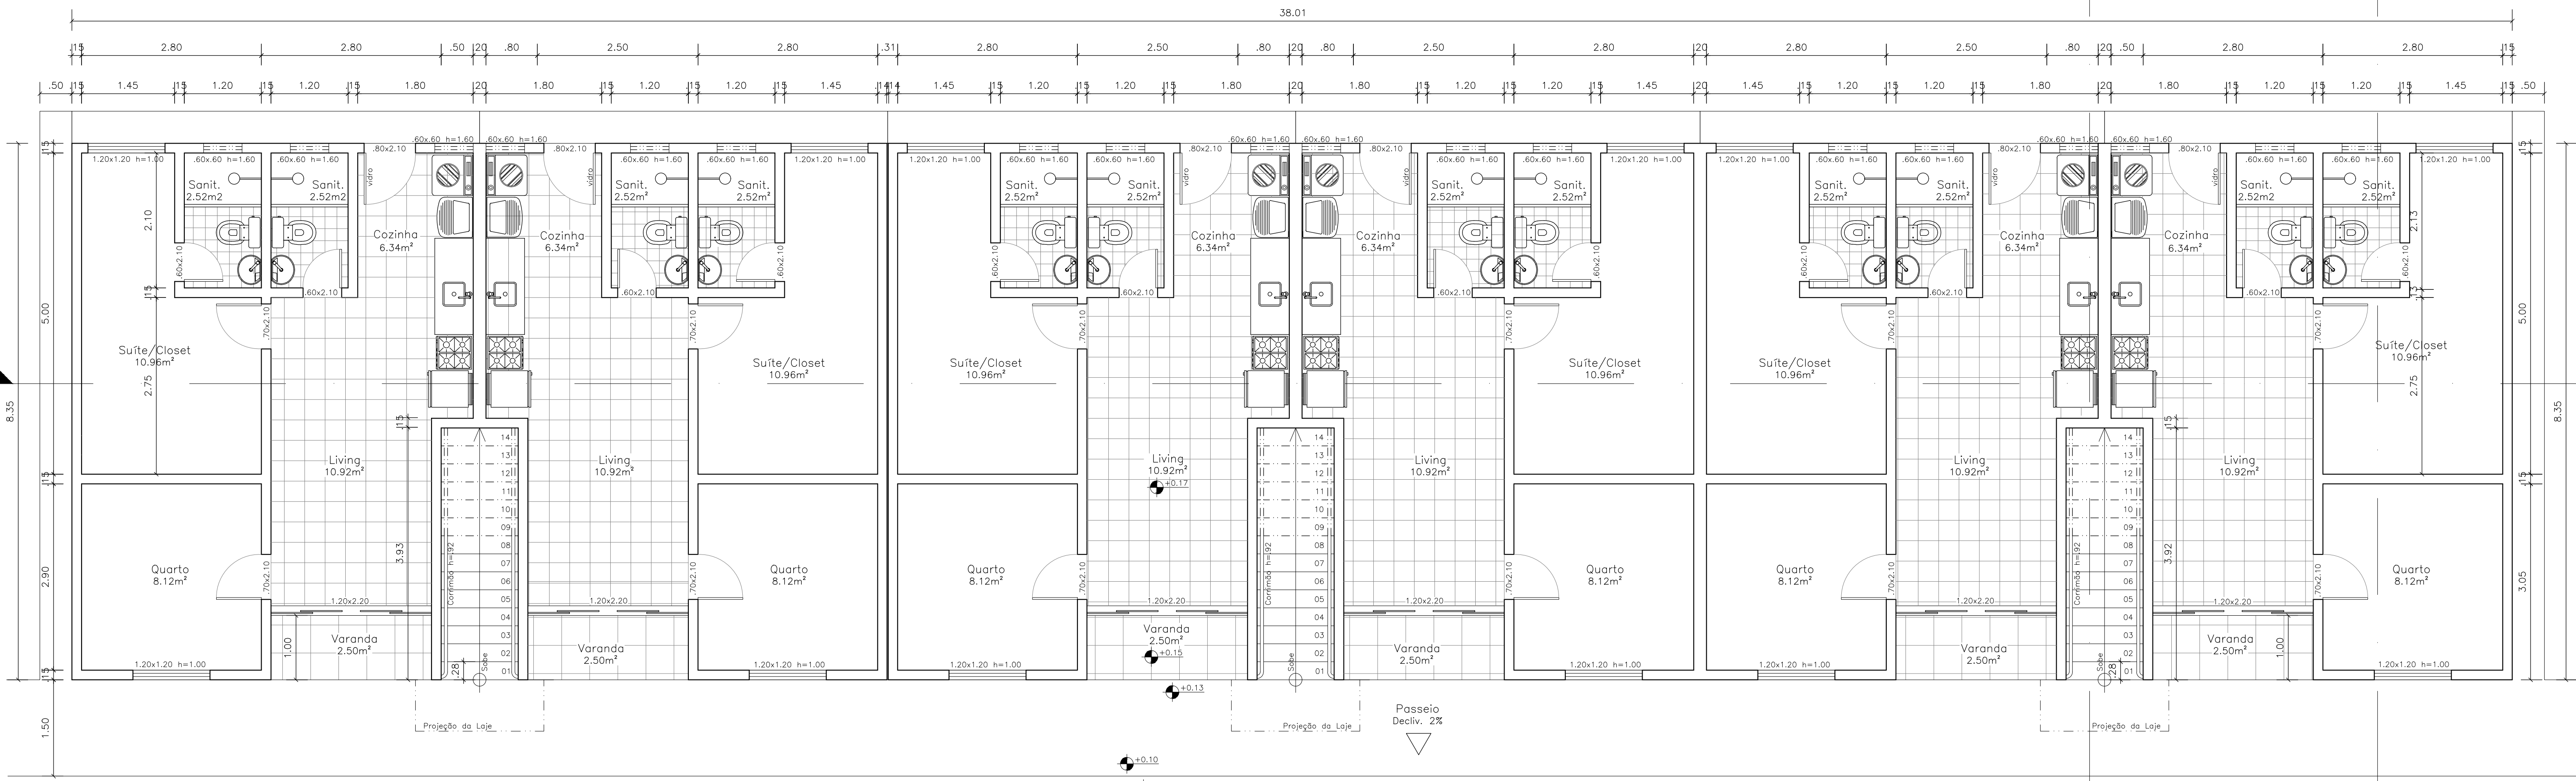


Pavimento Térreo
Escala 1:50

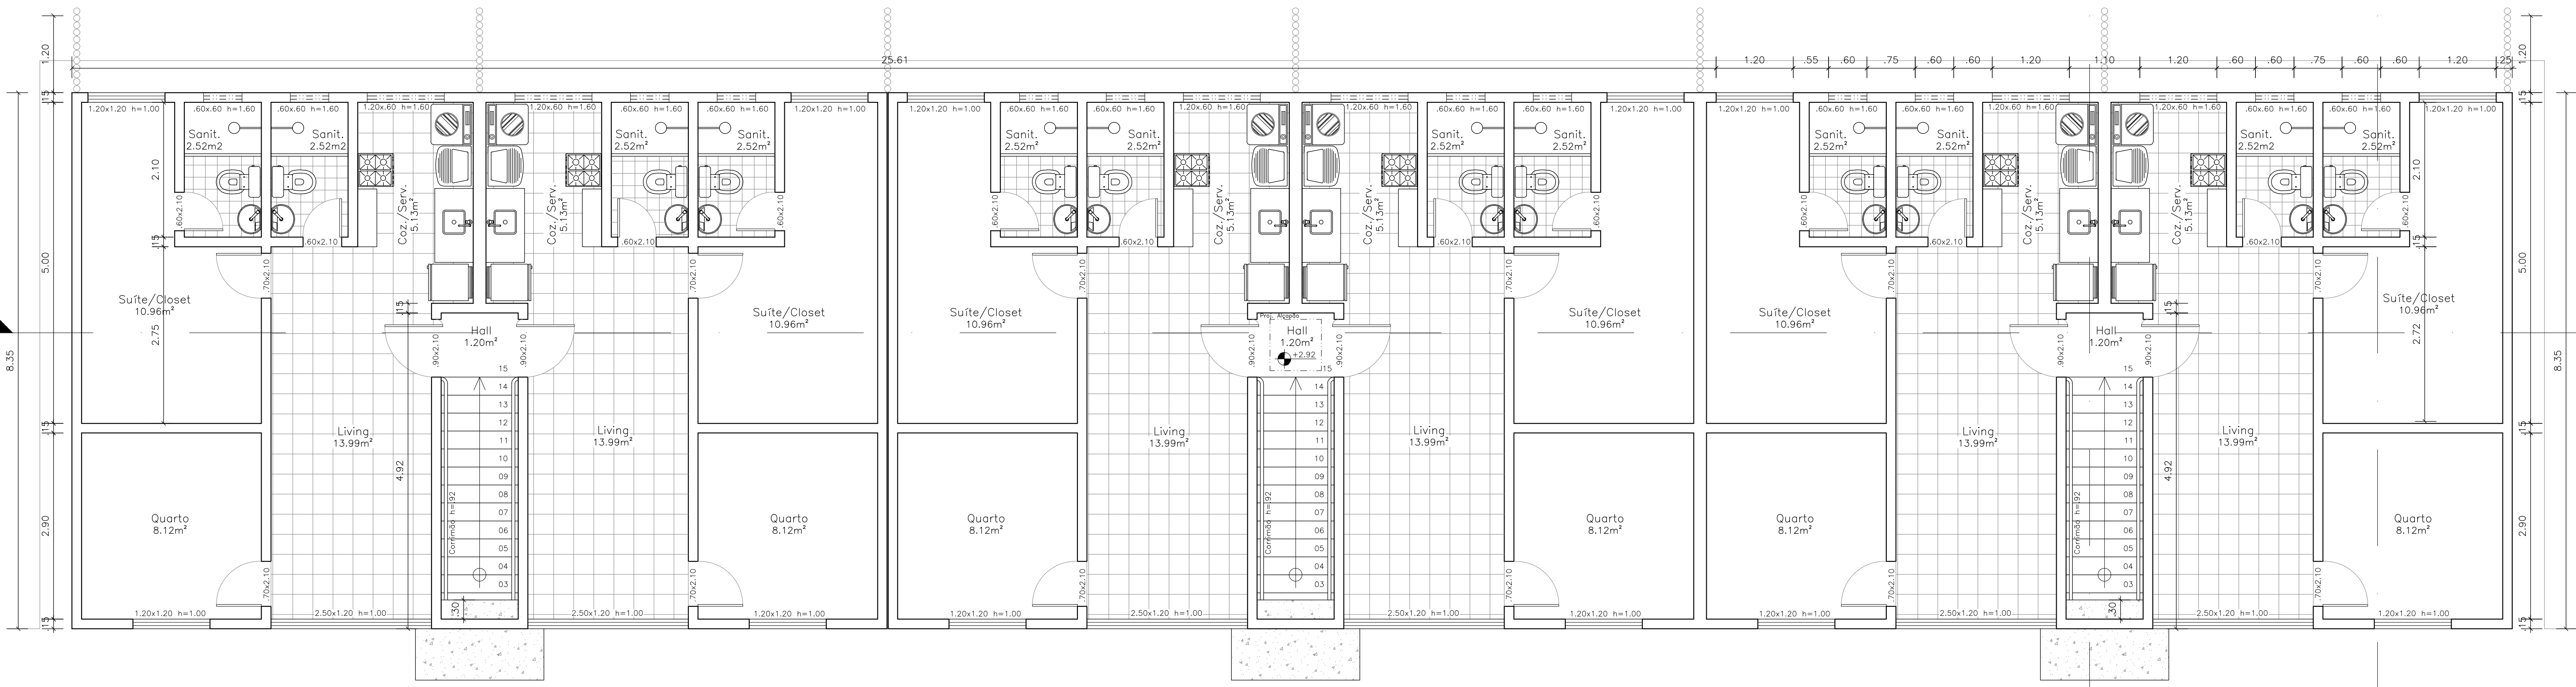


Pavimento Superior
Escala 1:50

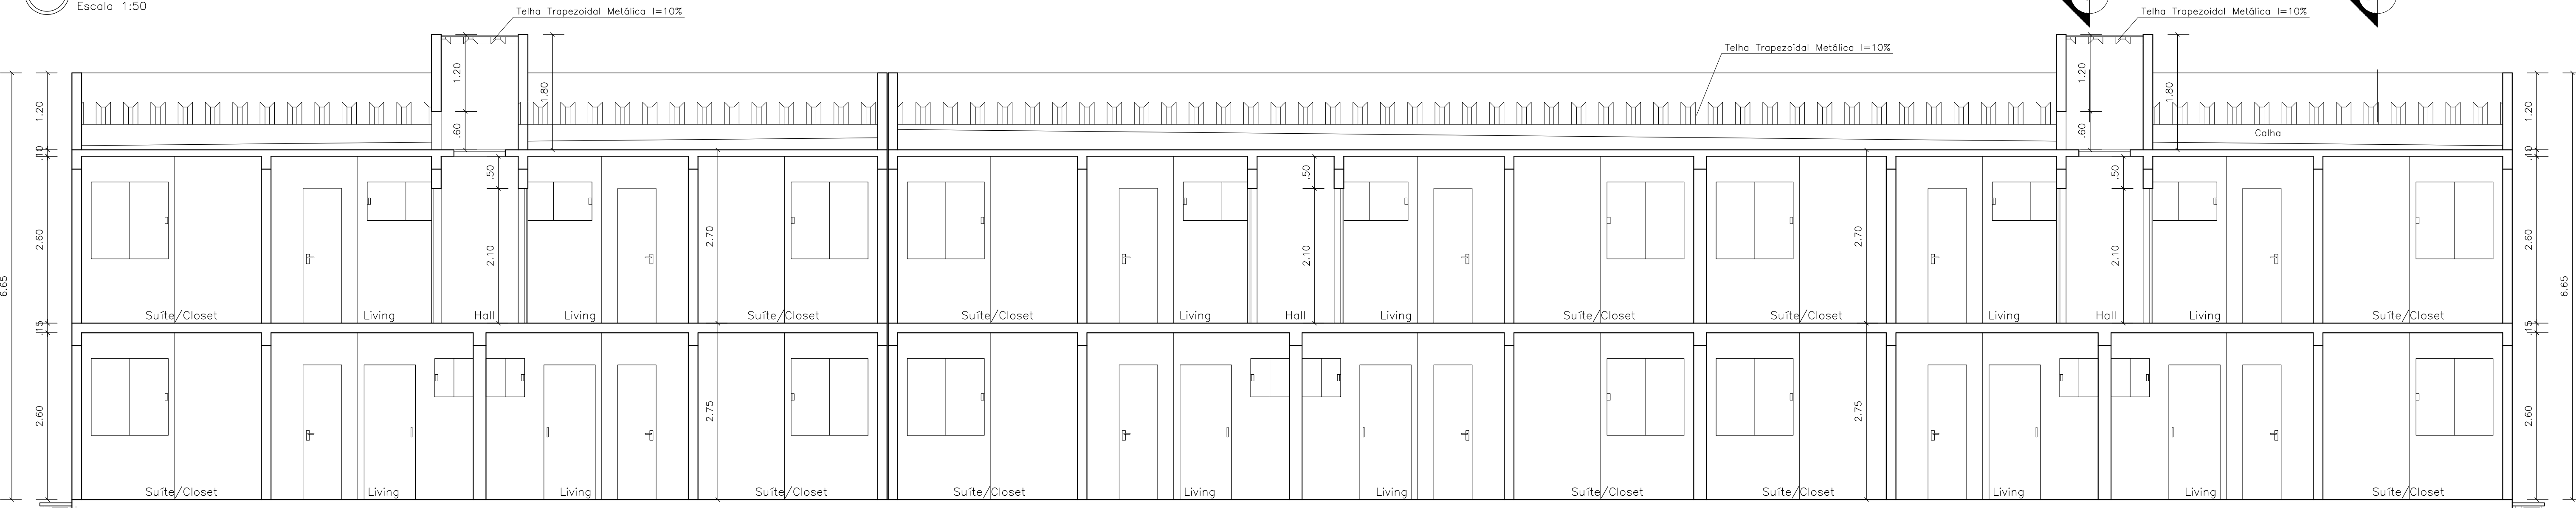


Corte E-F
Escala 1:50

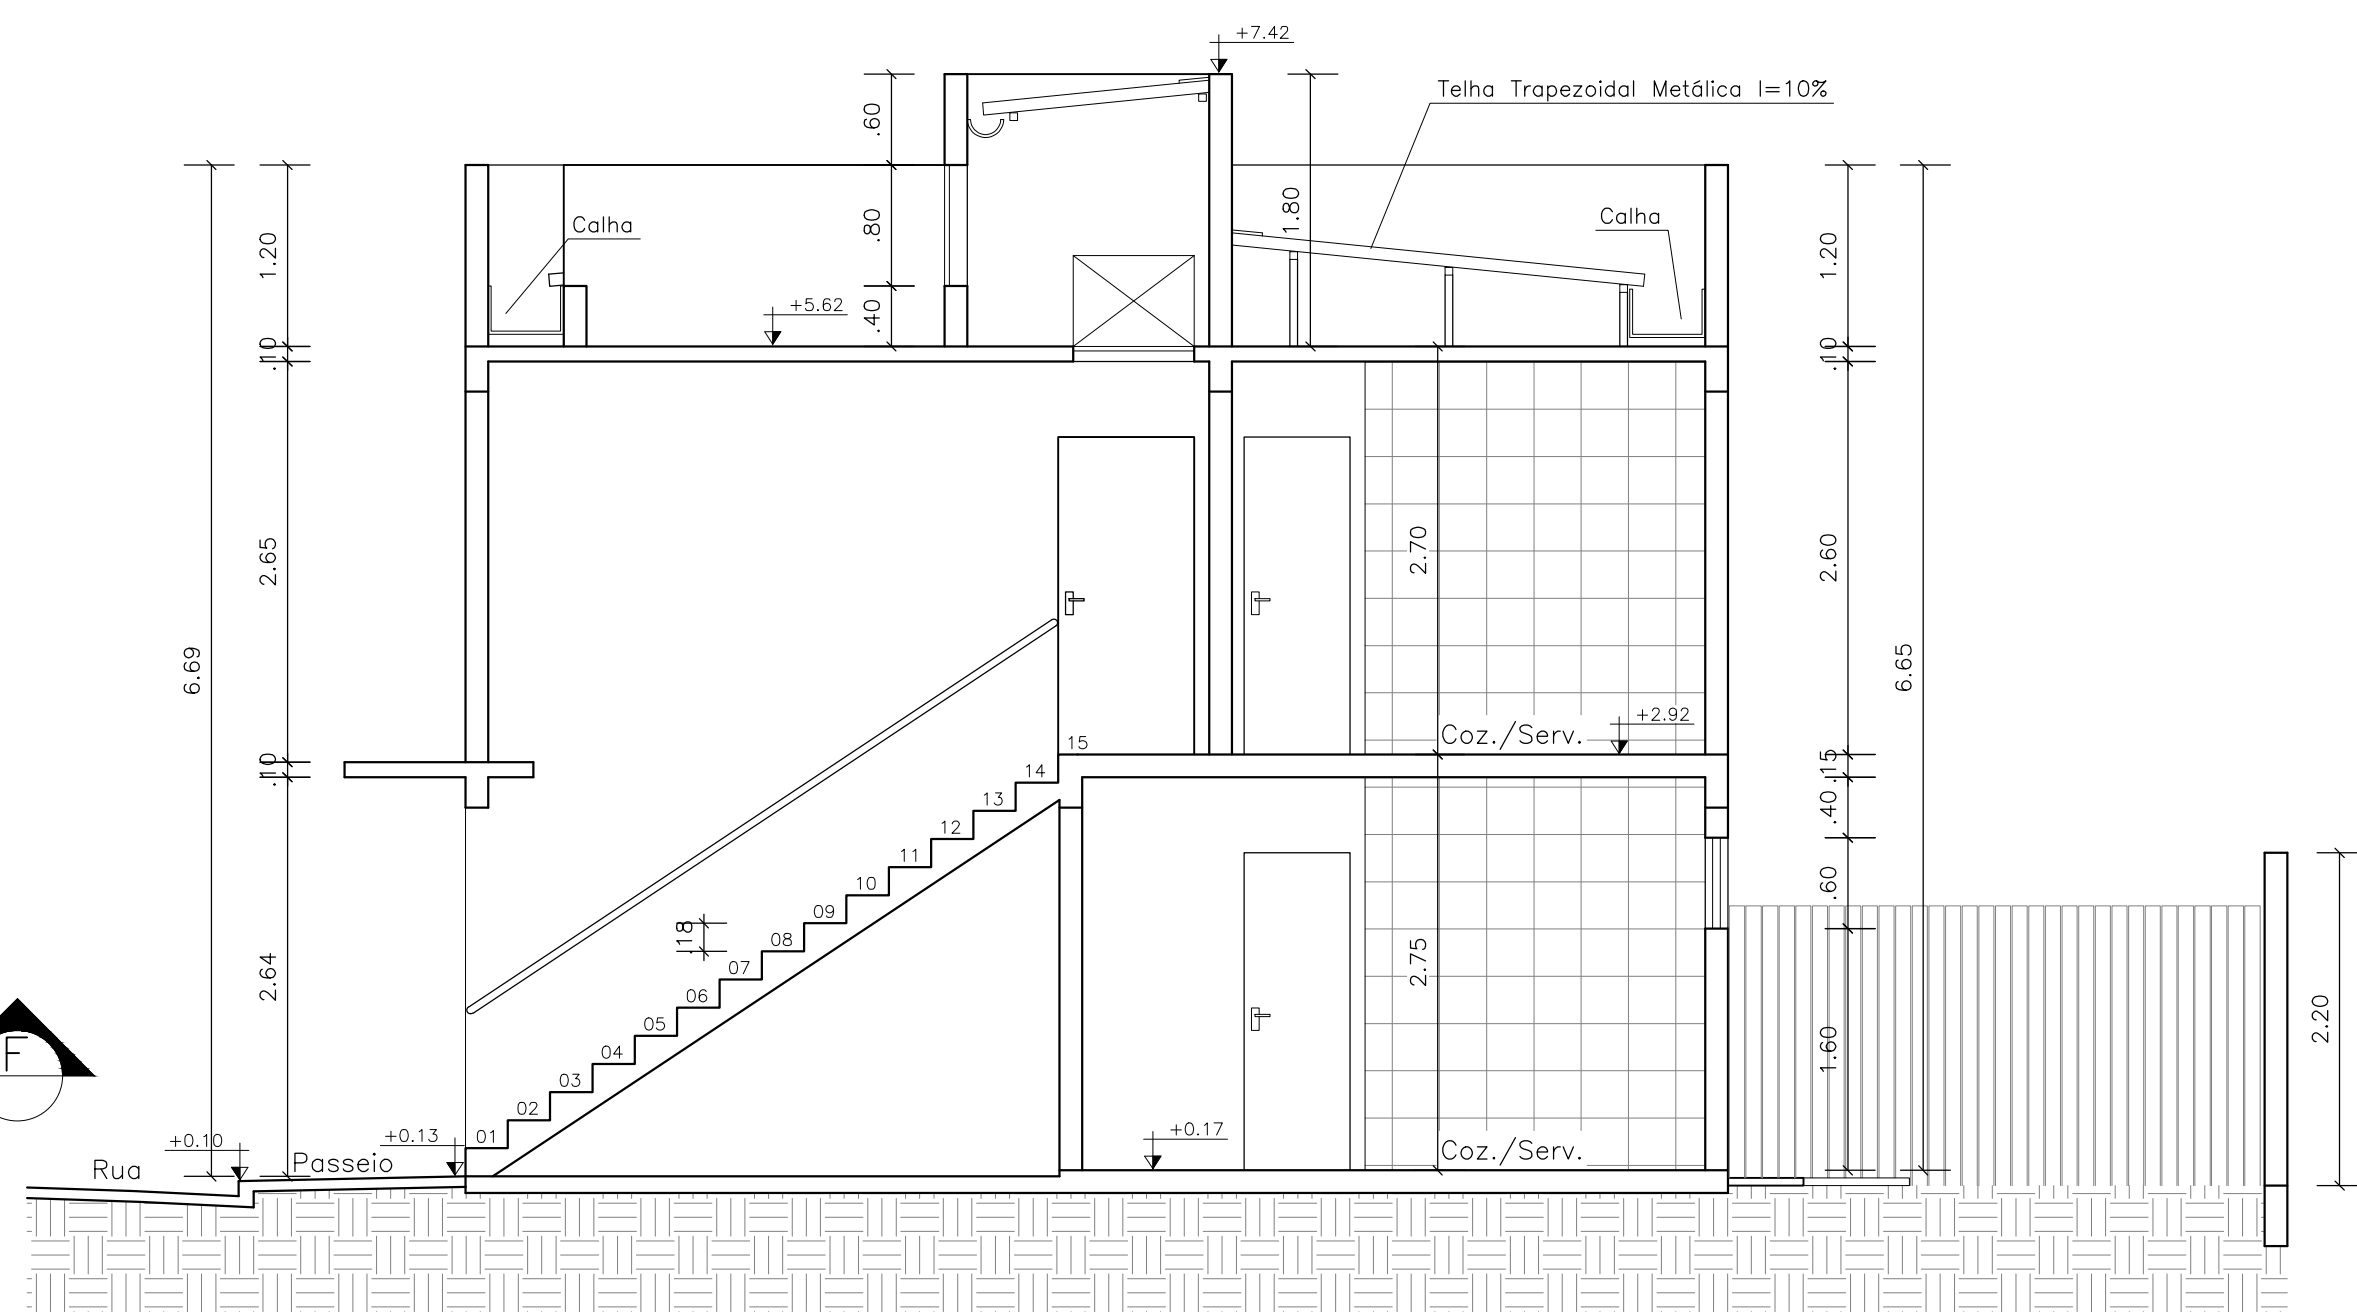

Corte A-B
Escala 1:50

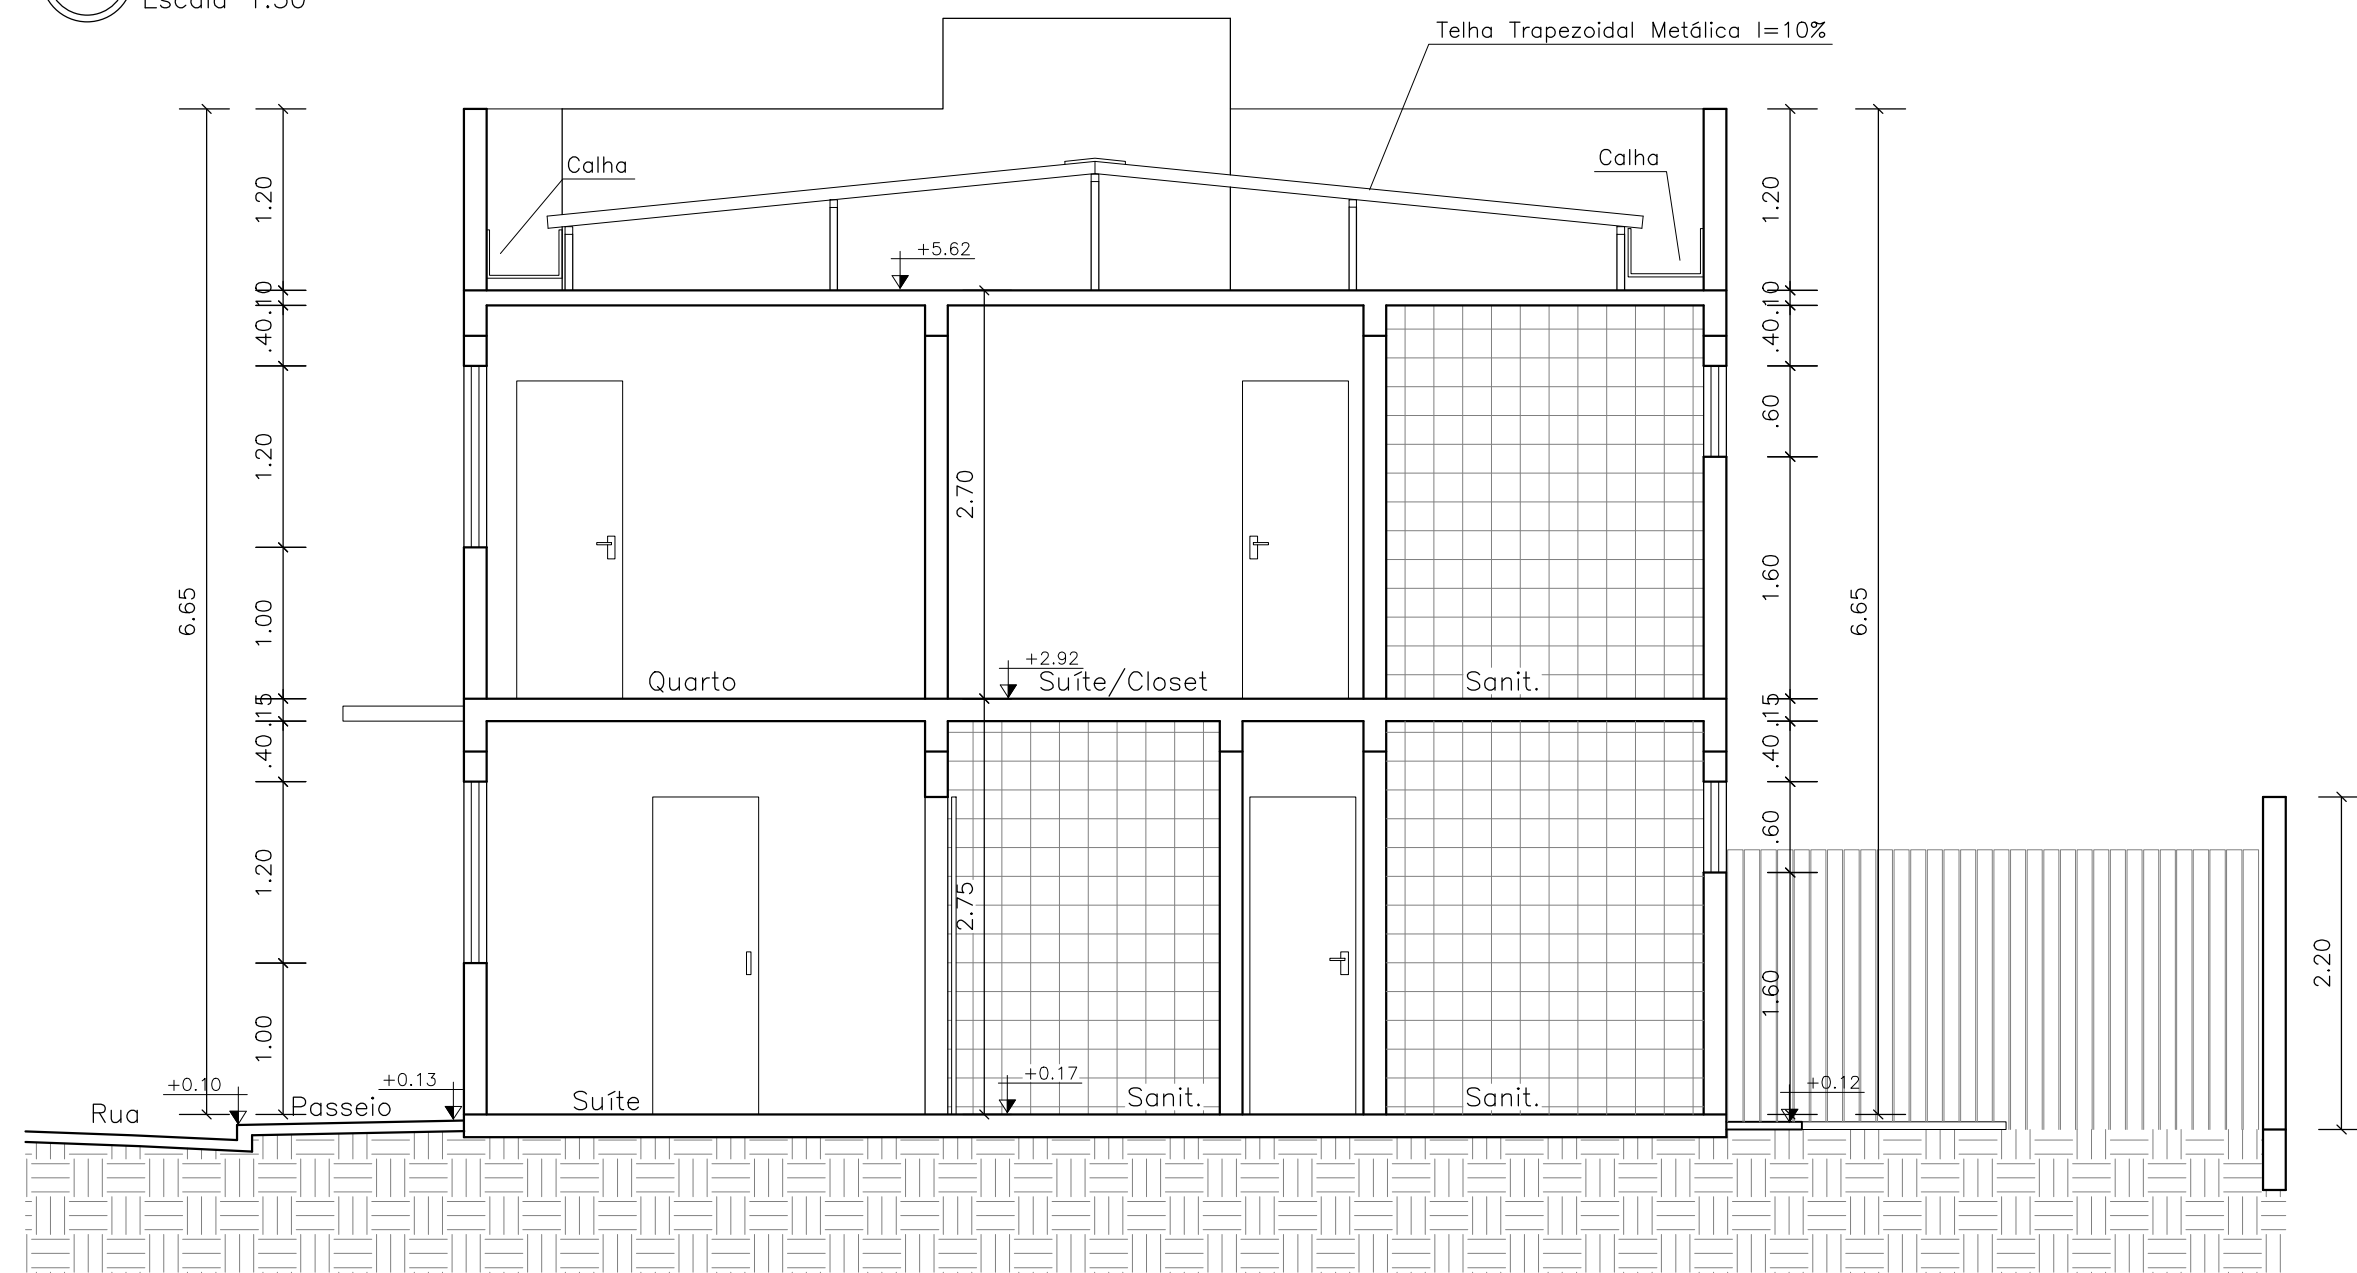

Corte C-D
Escala 1:50

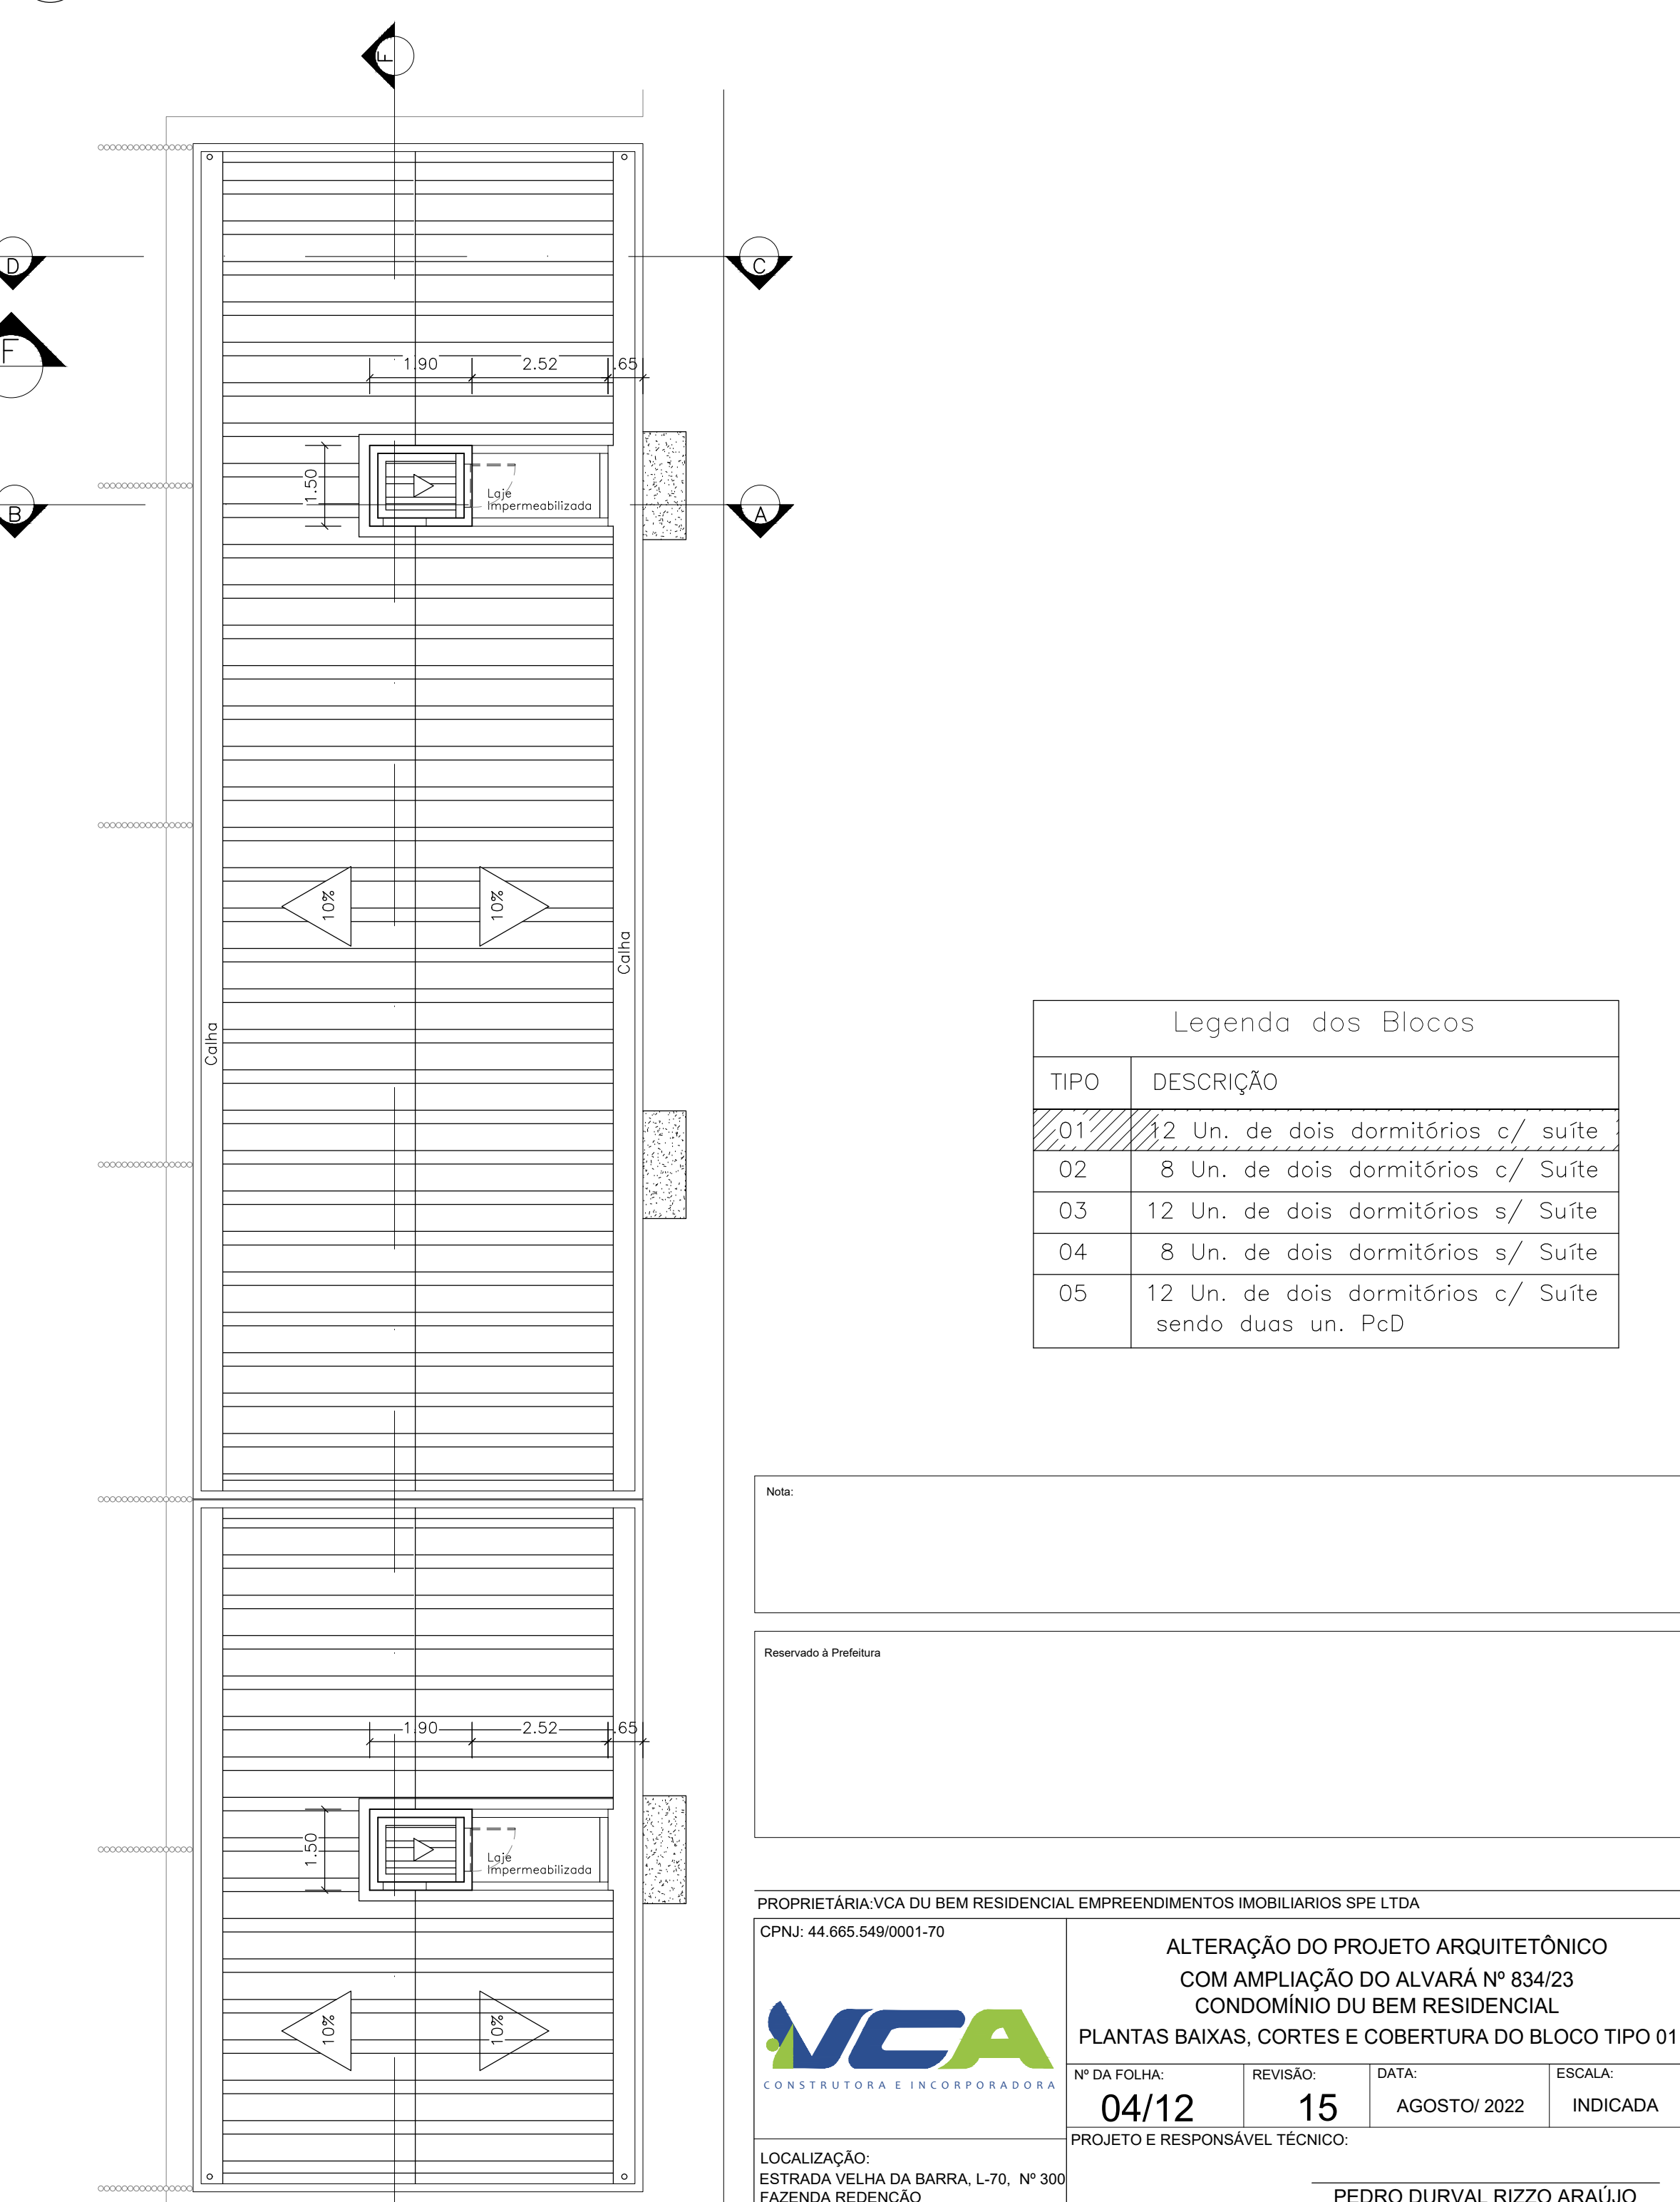

Legenda dos Blocos	
TIPO	DESCRIÇÃO
01	12 Un. de dois dormitórios c/ Suíte
02	8 Un. de dois dormitórios c/ Suíte
03	12 Un. de dois dormitórios s/ Suíte
04	8 Un. de dois dormitórios s/ Suíte
05	12 Un. de dois dormitórios c/ Suíte sendo dois un. PcD

Nome

Reservado a Prefeitura

PRÓPRIETÁRIA: VCA DO BEM RESIDENCIAL EMPREENDIMENTOS IMOBILIÁRIOS SPE LTDA CPF/Nº: 44.665.549/0001-70		ALTERAÇÃO DO PROJETO ARQUITETÔNICO COM AMPLIAÇÃO DO ALVARÁ Nº 834/23 CONDOMÍNIO DO BEM RESIDENCIAL	
LOCALIZAÇÃO: ESTRADA VELHA DA BARRA, L-70, Nº 300 FAZENDA REDEIÇÃO BAIRRO UNIVERSIDADE VITÓRIA DA CONQUISTA - BA		PLANTAS BAIXAS, CORTES E COBERTURA DO BLOCO TIPO 01	
Nº DA FOLHA: 04/12		REVISÃO: 15	DATA: AGOSTO/2022
PROJETO E RESPONSÁVEL TÉCNICO:		ESCALA: INDICADA	
PEDRO DUVALL RIZZO ARAÚJO ENG. CIVIL CREA 92.101D-BA		REVISÃO: 15	
DESENHO: Arthur Soares (77) 9 9139-5975 Márcio Nogueira (77) 9 9166-7074		MODIFICAÇÕES: 20/06/2023 - MARINA NOME 21/07/2023 - PALOMA LIMA 27/08/2023 - ELIANE LACERDA	
RESPONSÁVEL: MARINA NOME PALOMA LIMA ELIANE LACERDA		DATA: 20/06/2023	