




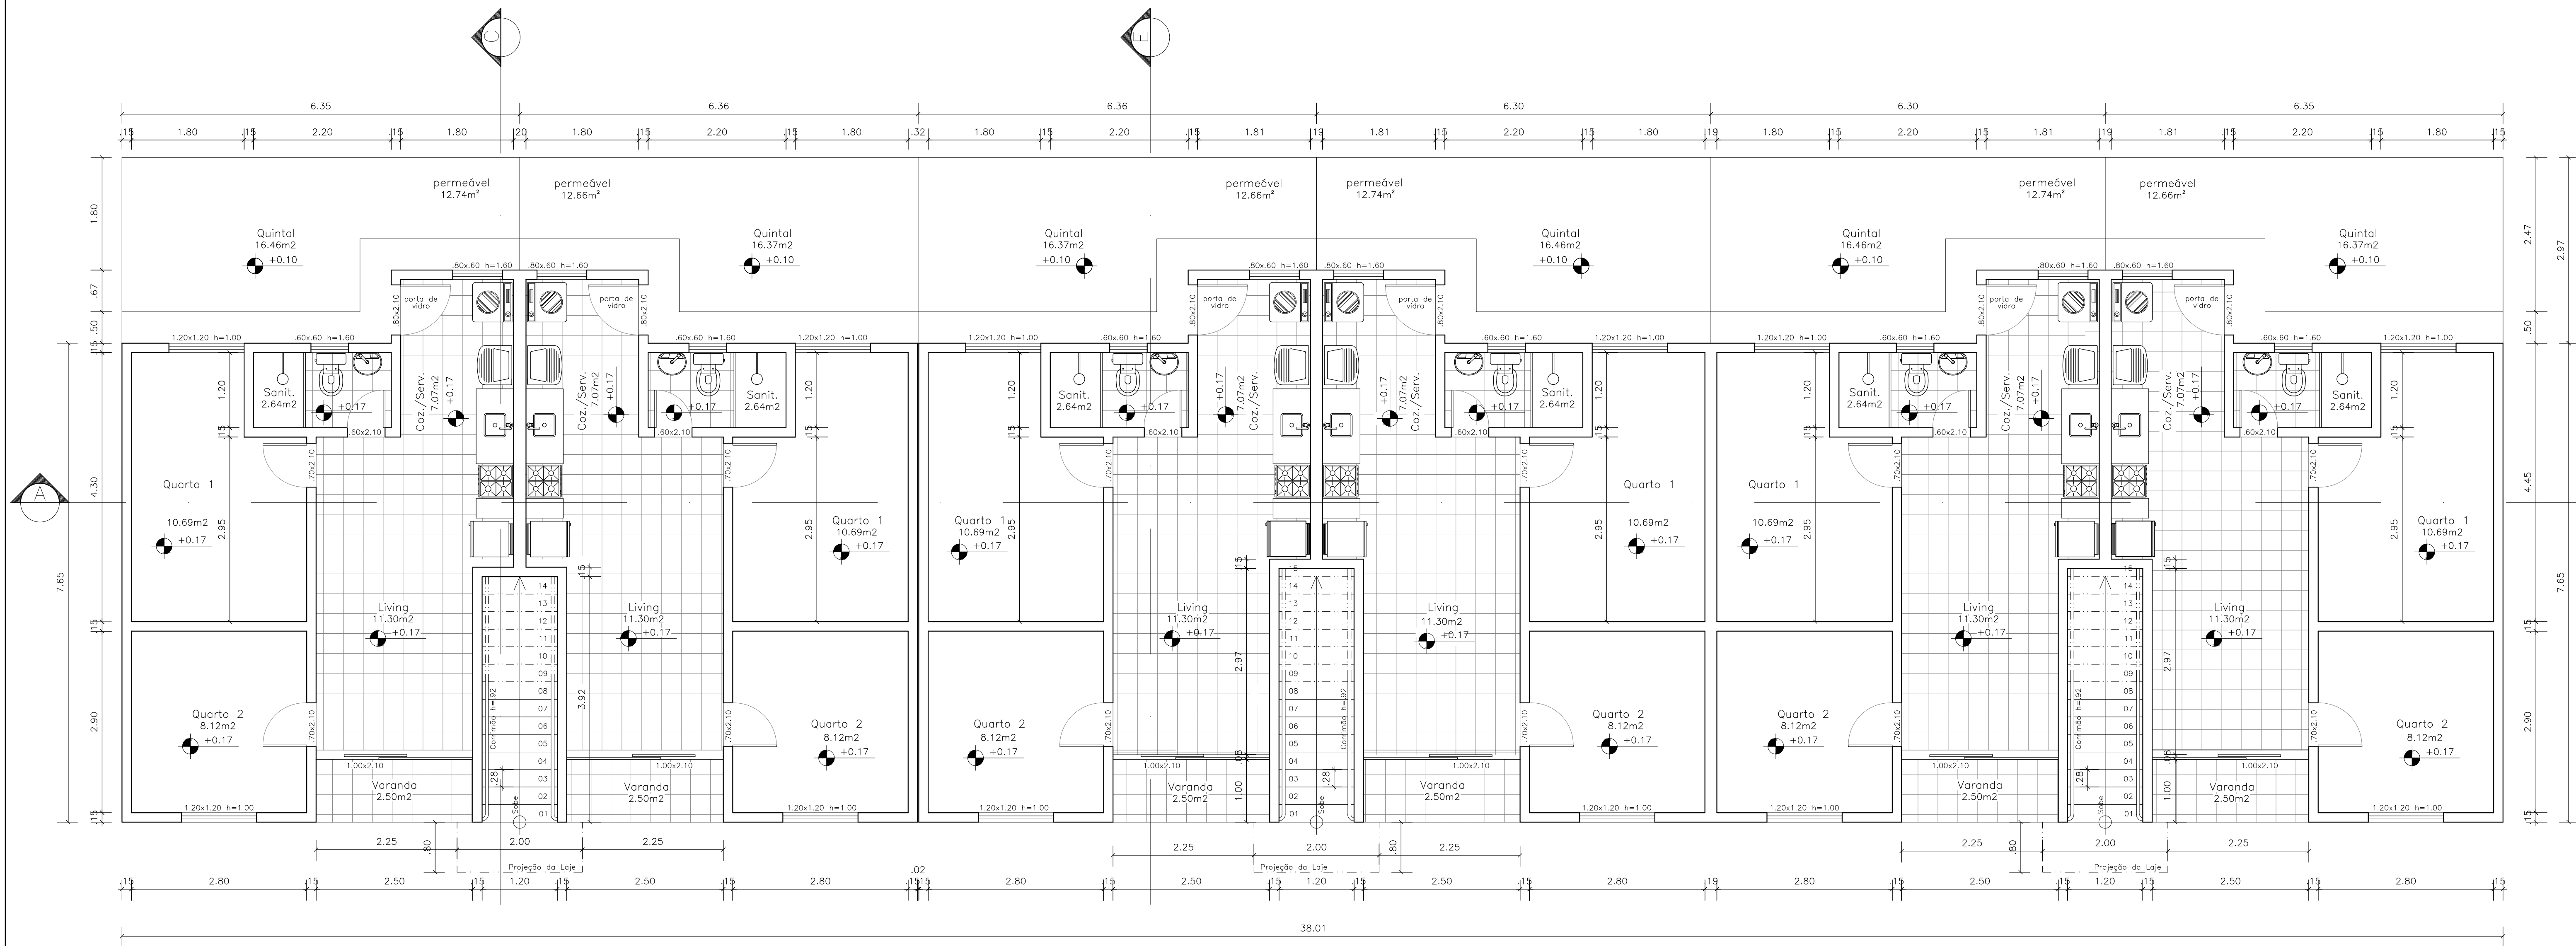


Planta Pavimento Térreo
Escala: 1:50

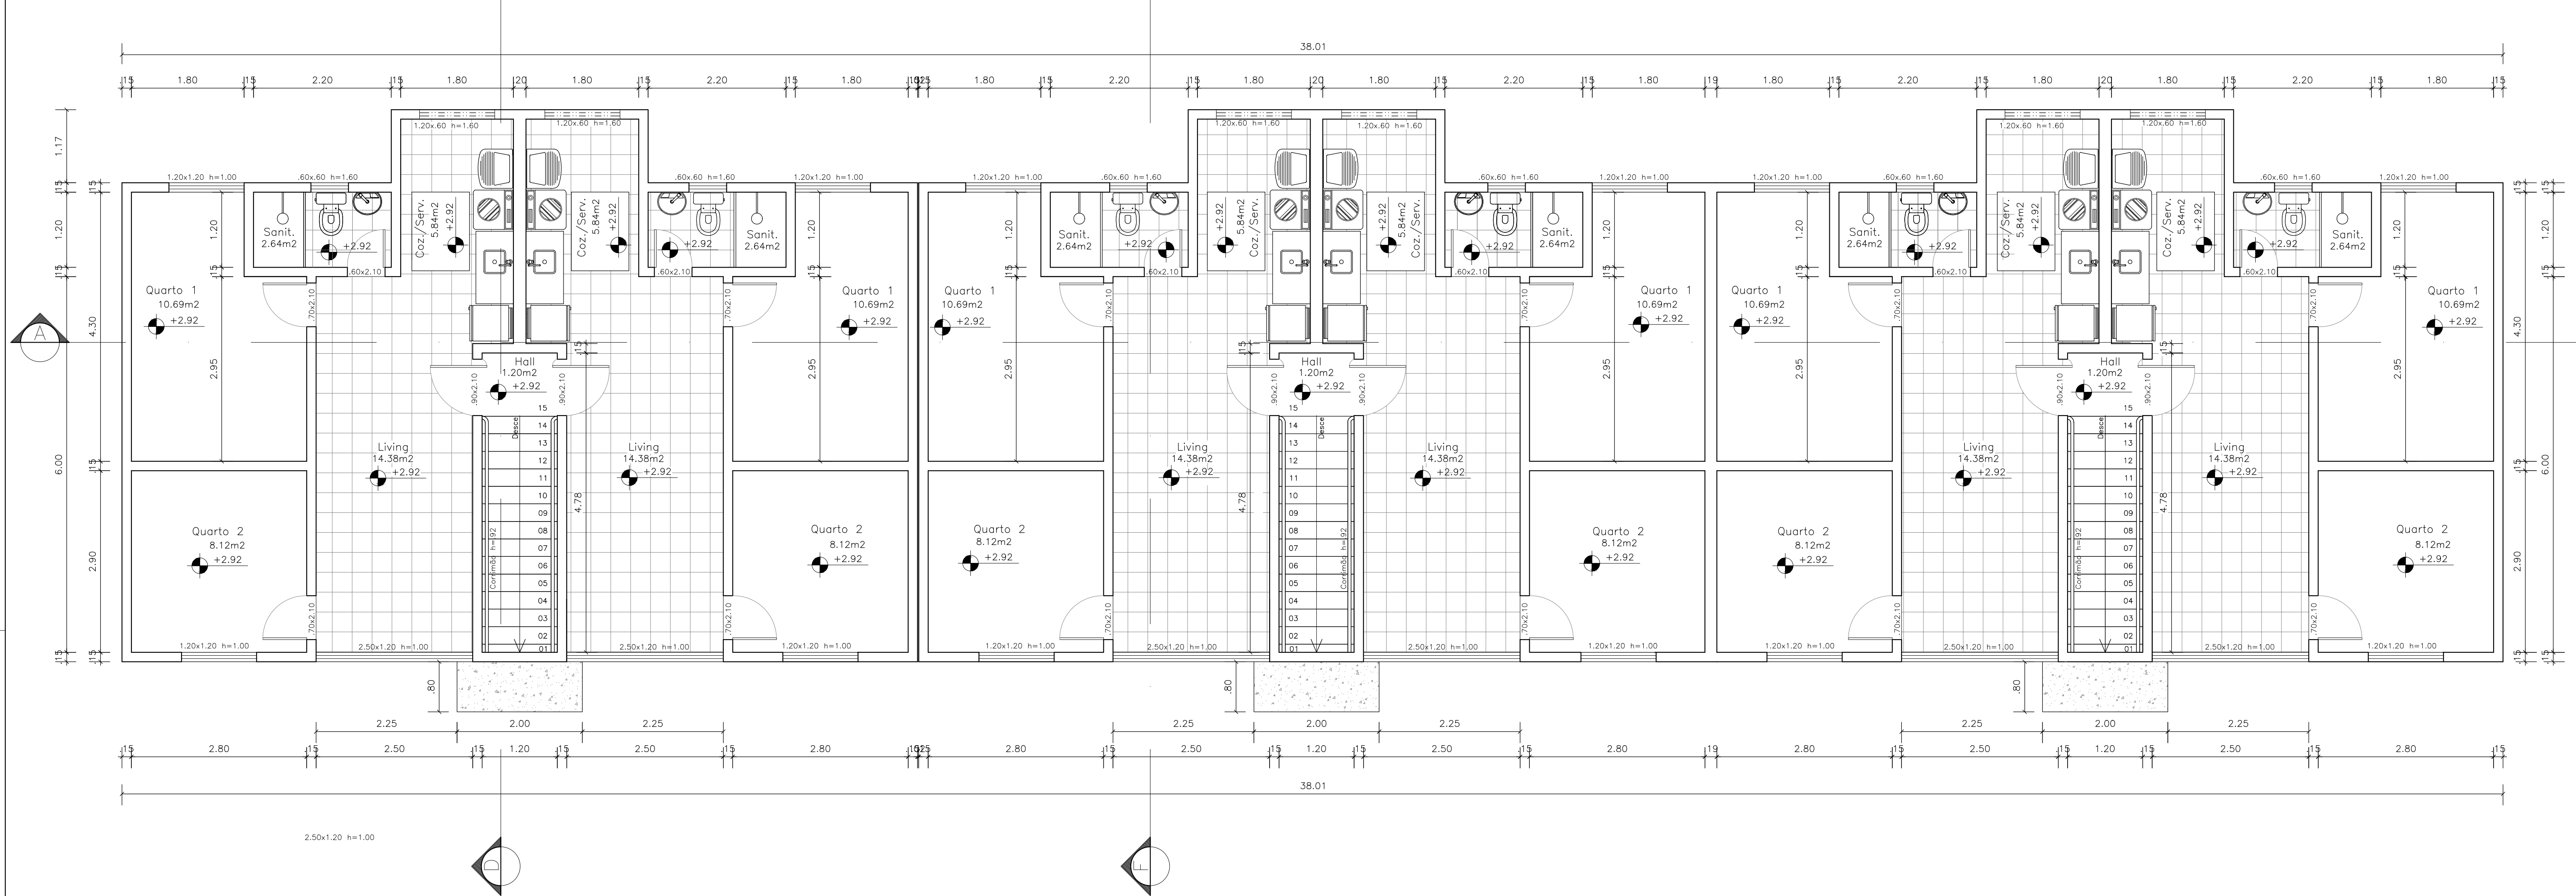


Planta Pavimento Superior
Escala: 1:50

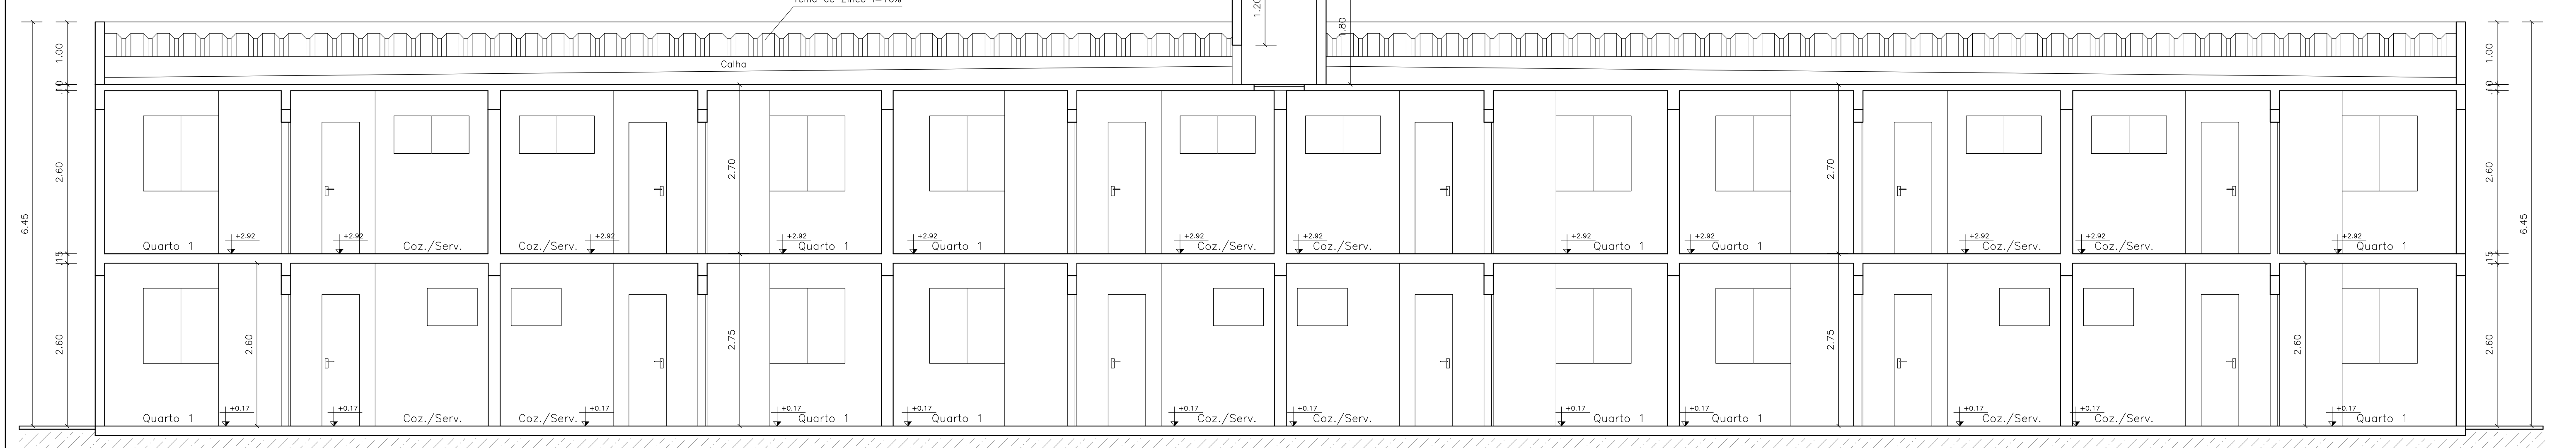


Corte A-B
Escala: 1:50

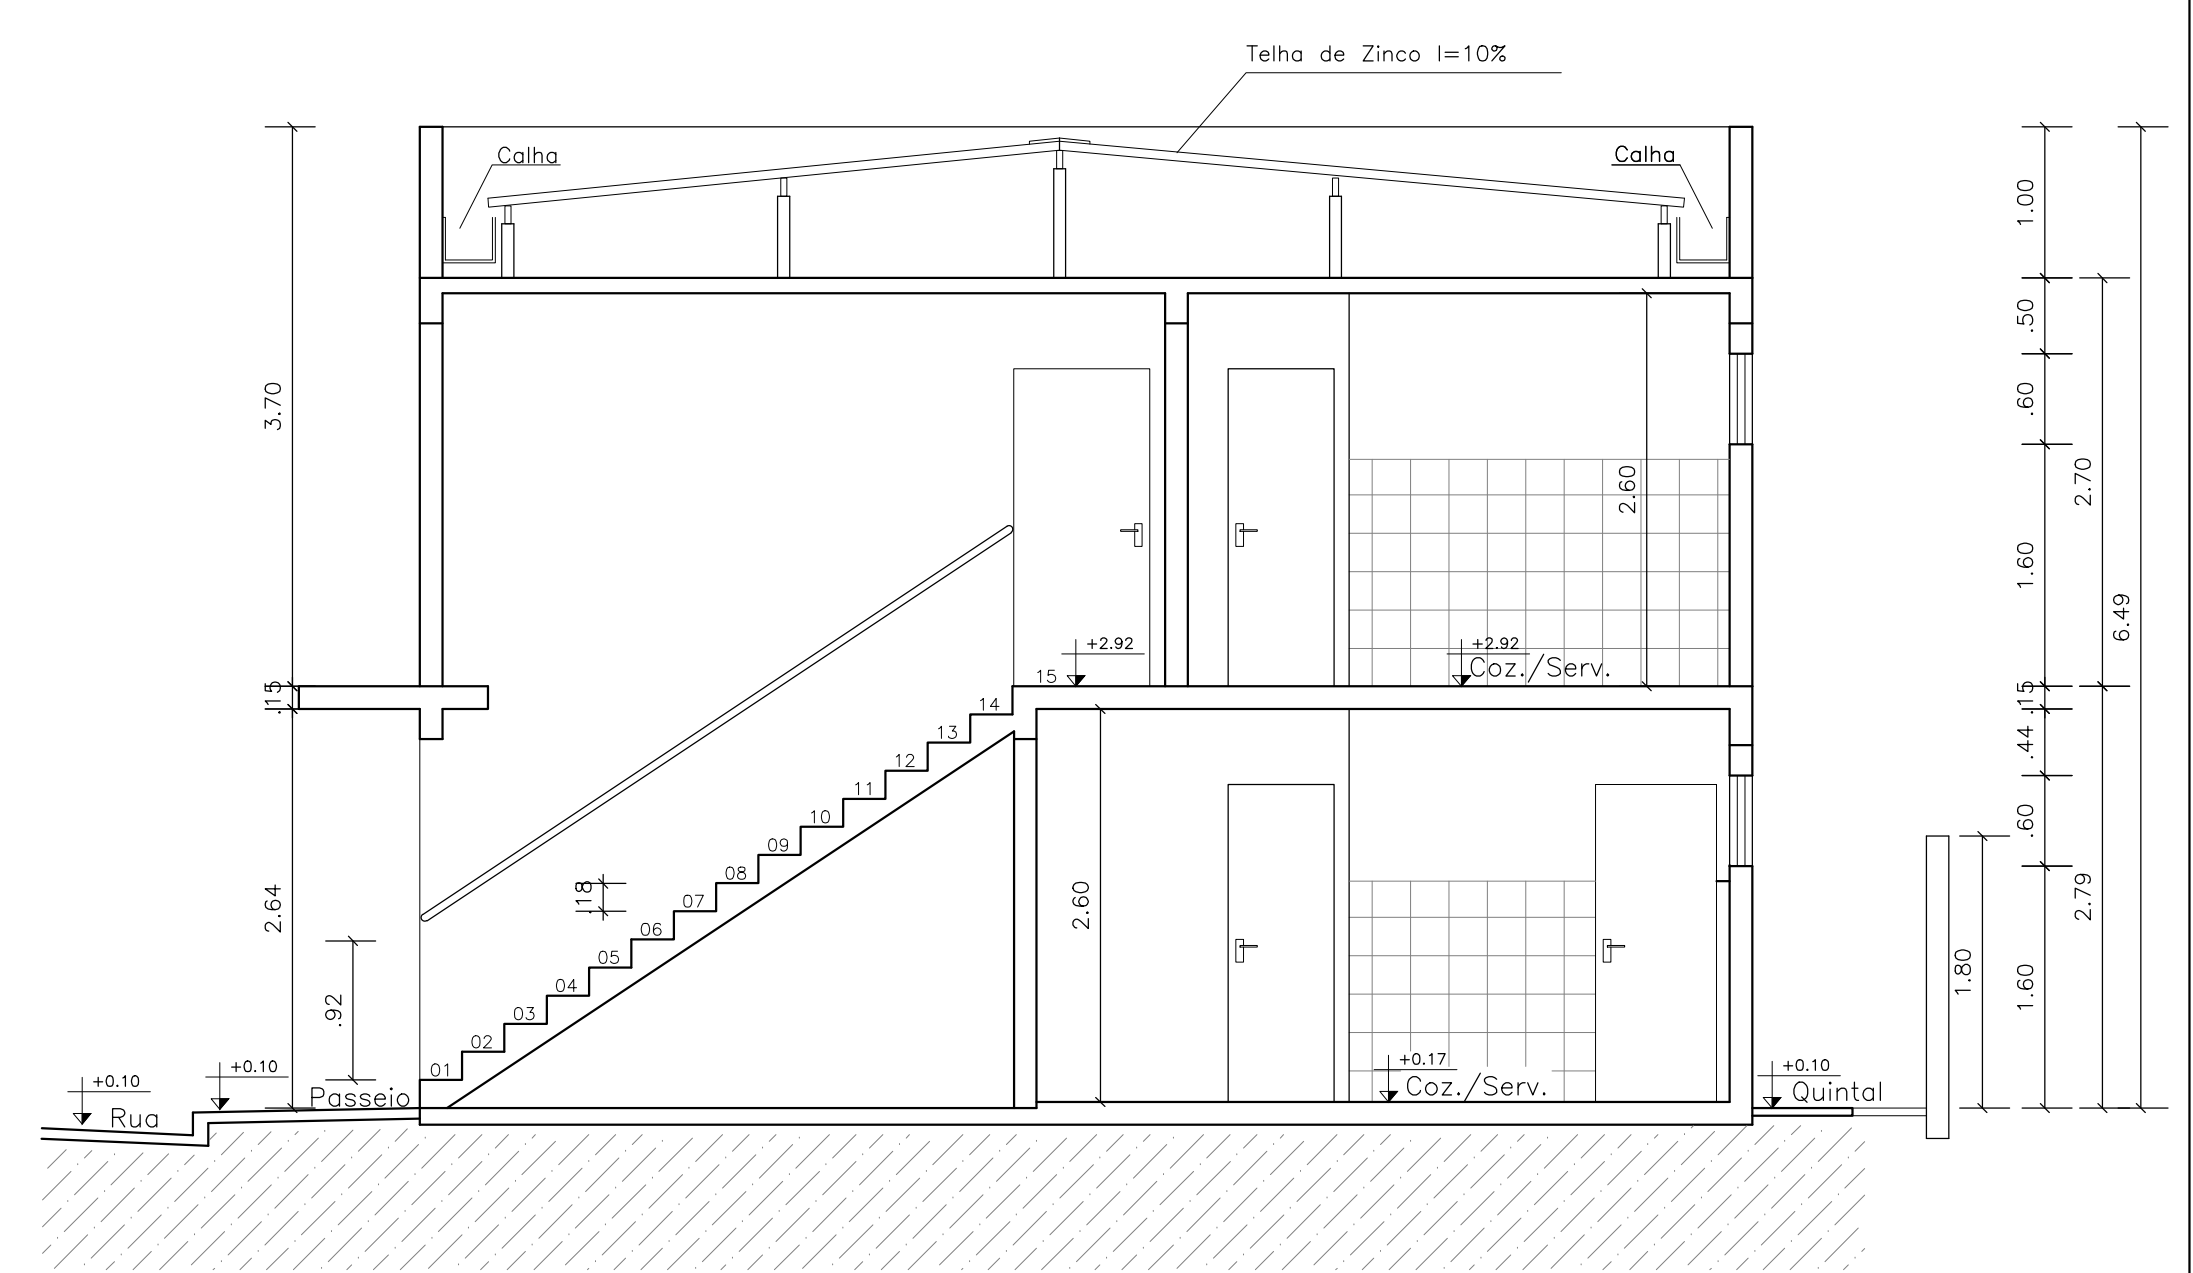

Corte C-D
Escala: 1:50

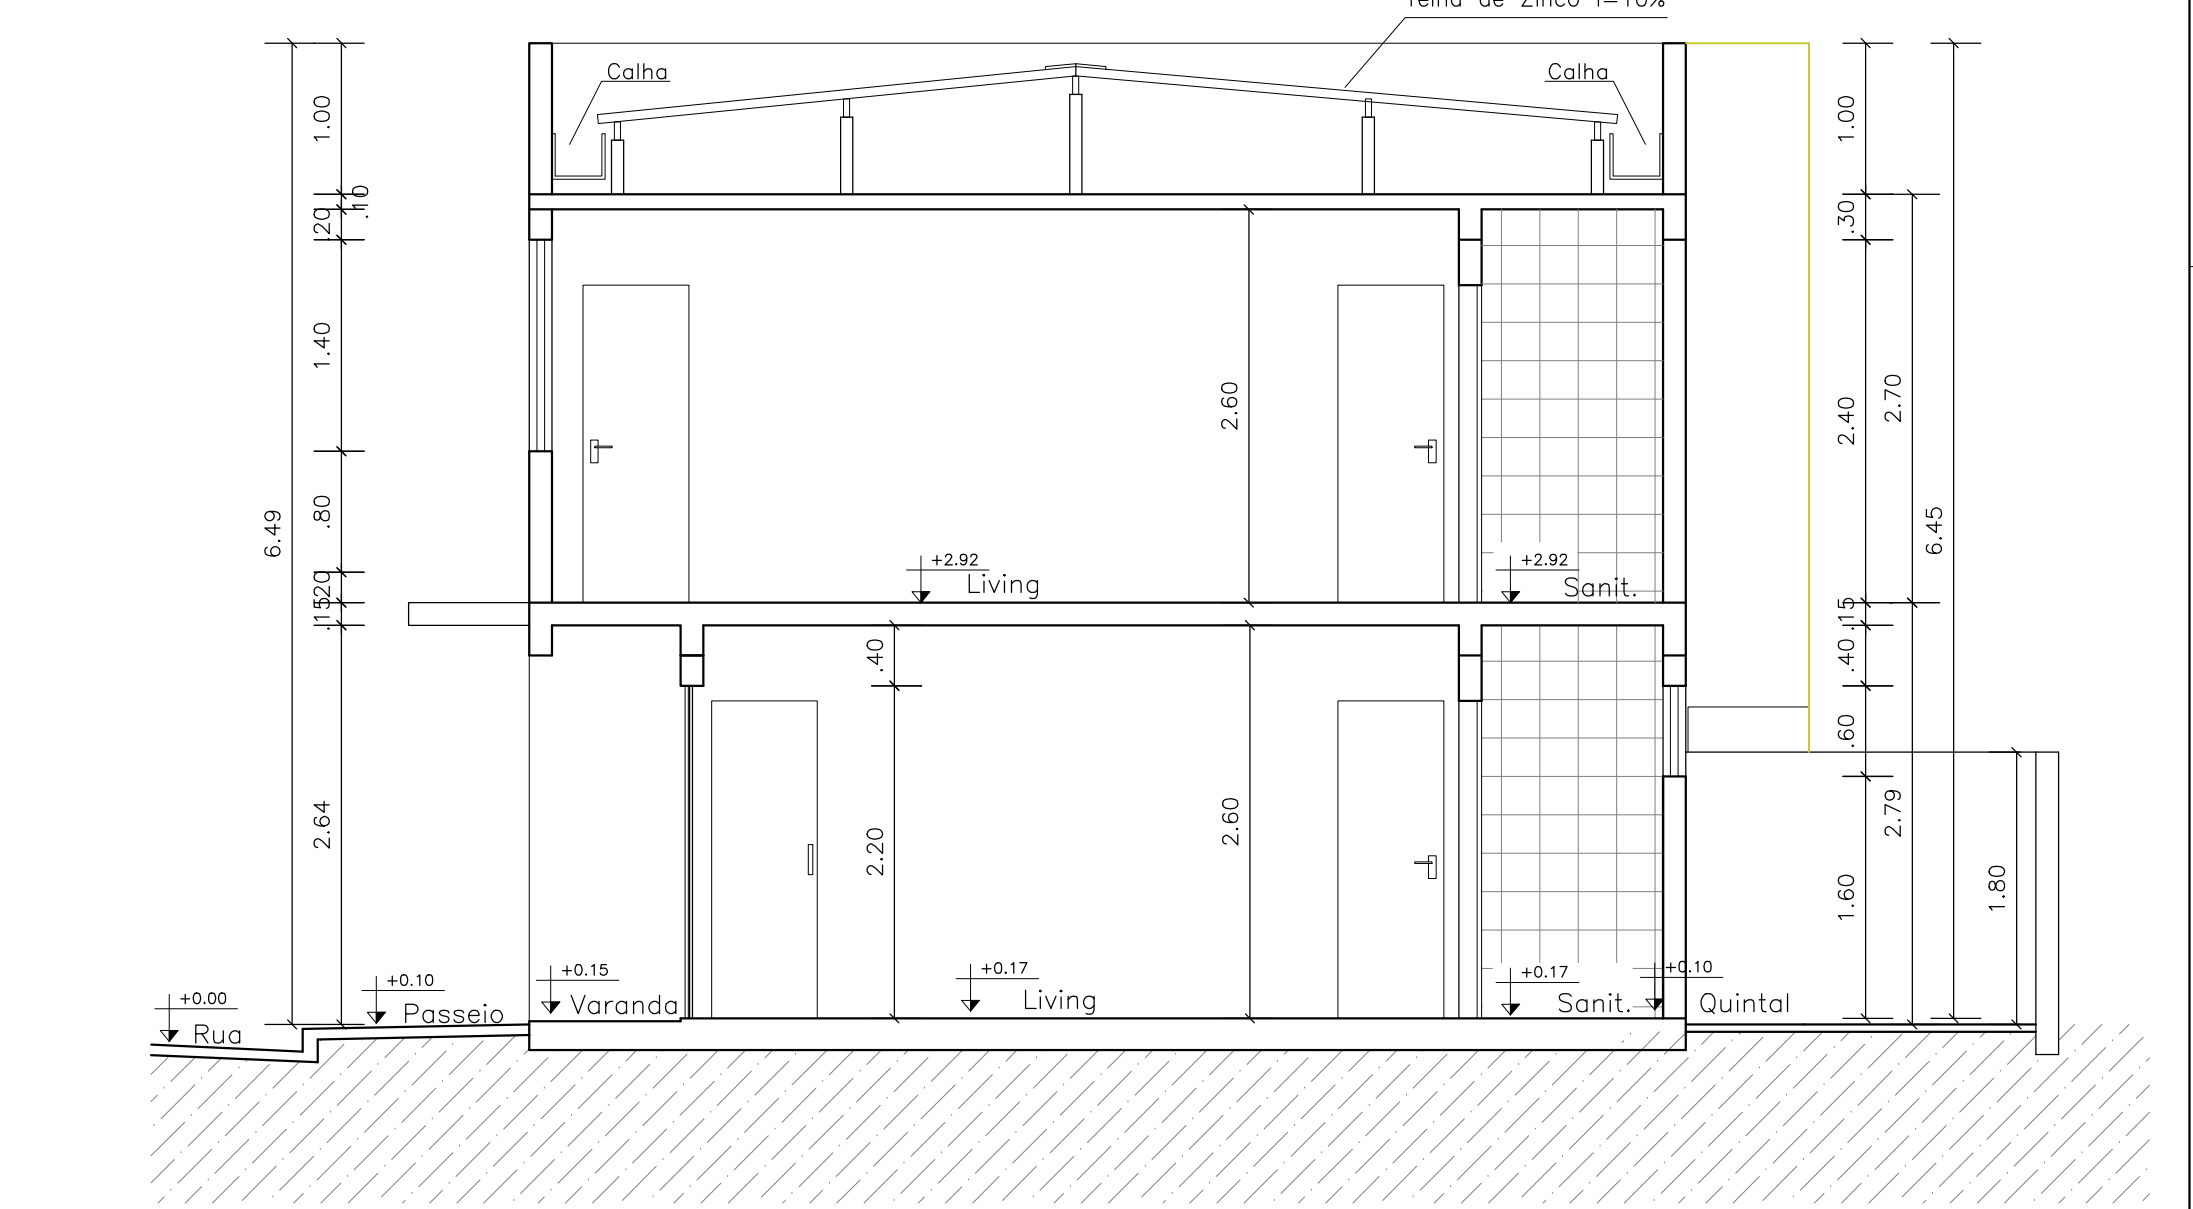

Corte E-F
Escala: 1:50

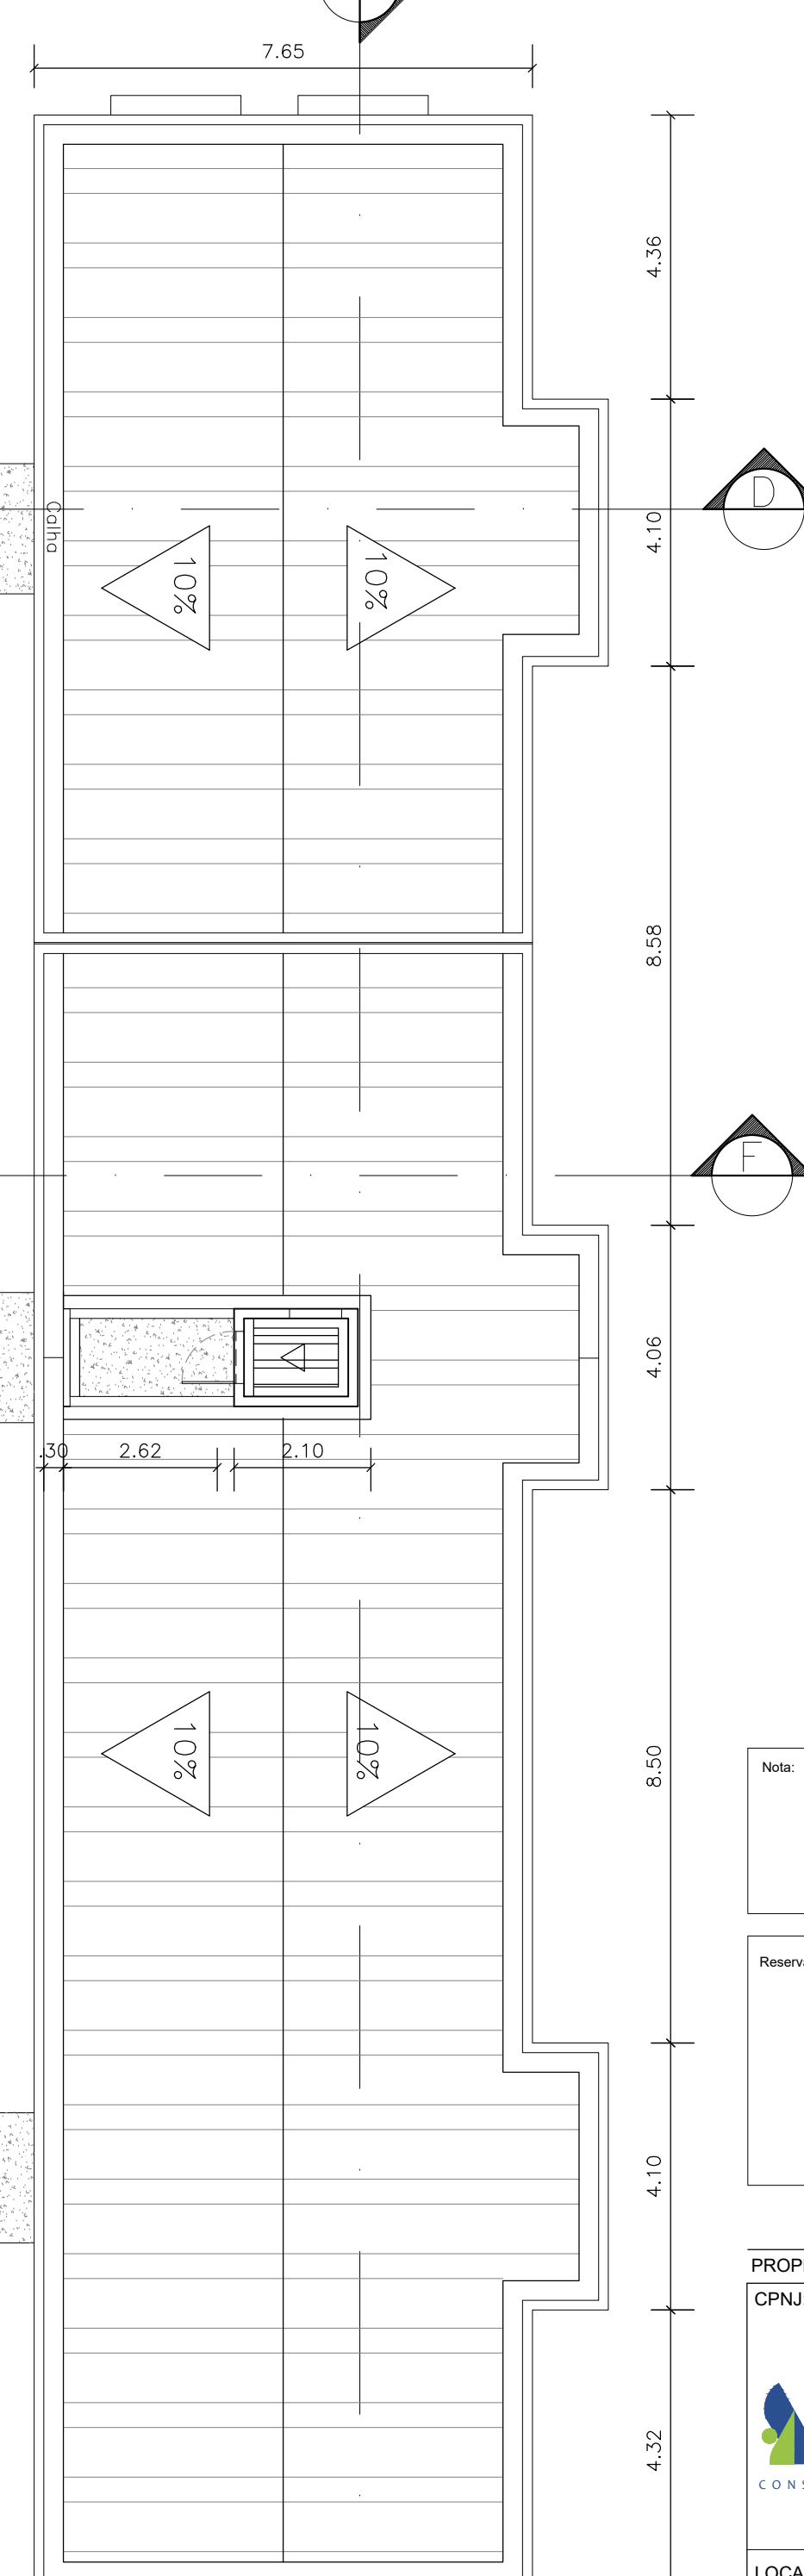

Planta de Cobertura
Escala: 1:100

Legenda dos Blocos	
TIPO	DESCRIÇÃO
01	12 Un. de dois dormitórios c/ suíte
02	8 Un. de dois dormitórios c/ Suíte
03	2 Un. de dois dormitórios s/ Suíte
04	8 Un. de dois dormitórios s/ Suíte
05	12 Un. de dois dormitórios c/ Suíte sendo duas un. PcD

Nome

Reservado a Partilha

PROPRIETÁRIA: VCA DO BEM RESIDENCIAL EMPREENDIMENTOS IMOBILIÁRIOS SPE LTDA
CPF: 44.665.549/0001-70

ALTERAÇÃO DO PROJETO ARQUITETÔNICO
COM AMPLIAÇÃO DO ALVARÁ Nº 834/23
CONDOMÍNIO DO BEM RESIDENCIAL

PLANTAS BAIXAS, CORTES E COBERTURA DO BLOCO TIPO 03

Nº DA FOLHA: 06/12
REVISÃO: 15
DATA: 15/01/2023
ESCALA: IND

LOCALIZAÇÃO:
ESTRADA VELHA DA BARRA, L. 70, Nº 300
FAZENDA REDEIÇÃO
BARRIO UNIVERSIDADE
VITÓRIA DA CONQUISTA - BA

PROJETO E RESPONSÁVEL TÉCNICO:
PEDRO DUNIVAL RIZZO ARAÚJO
ENG. CIVIL
CREA 92.101D-BÁ

REVISÃO	MODIFICAÇÕES	DATA	RESPONSÁVEL
13	ALTERAÇÃO DE CARRIBO	21/01/2023	FALMA LIMA
14	CORREÇÃO DE PROJETO	17/08/2023	MARIAN NADIM
15	ALTERAÇÃO DE ALVARÁ	27/08/2023	ELIANE LACERDA

FOLHA 40 DE 115,00 X 84,10 cm