




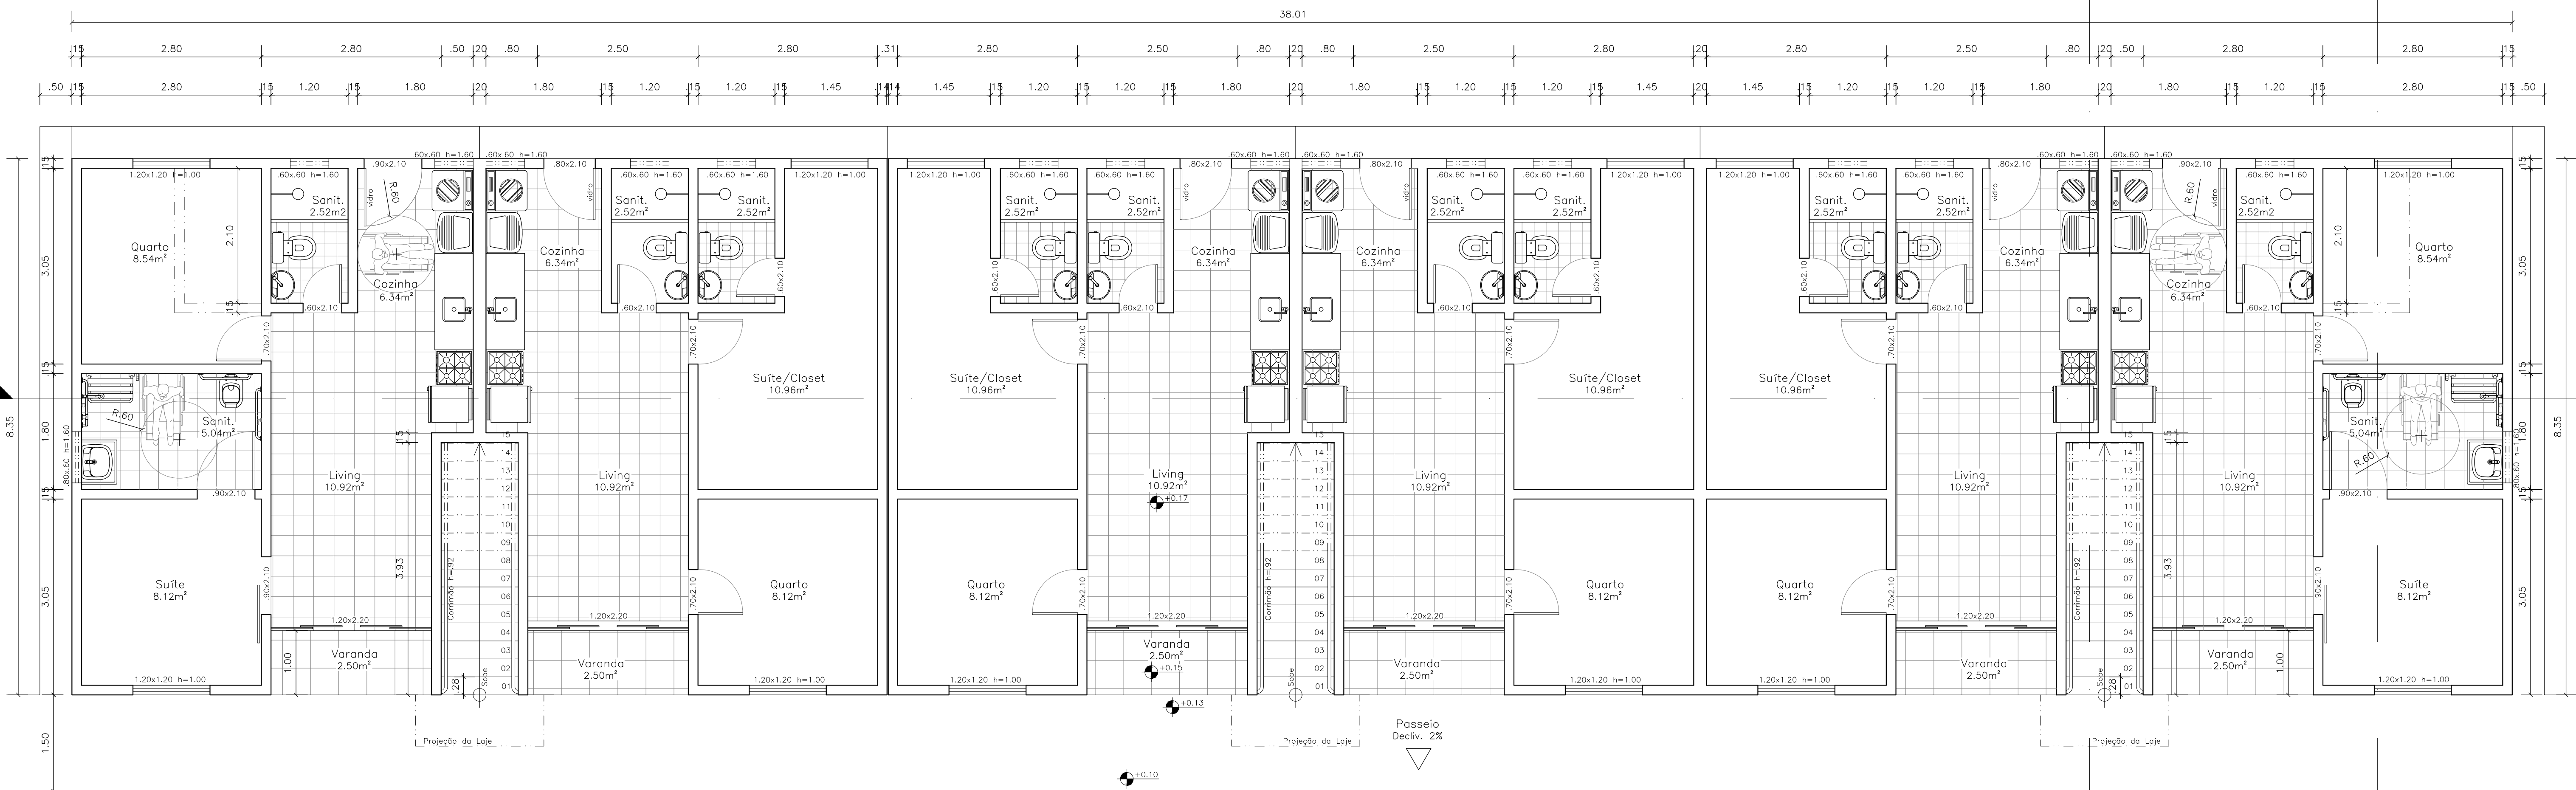


Pavimento Térreo
Escala 1:50

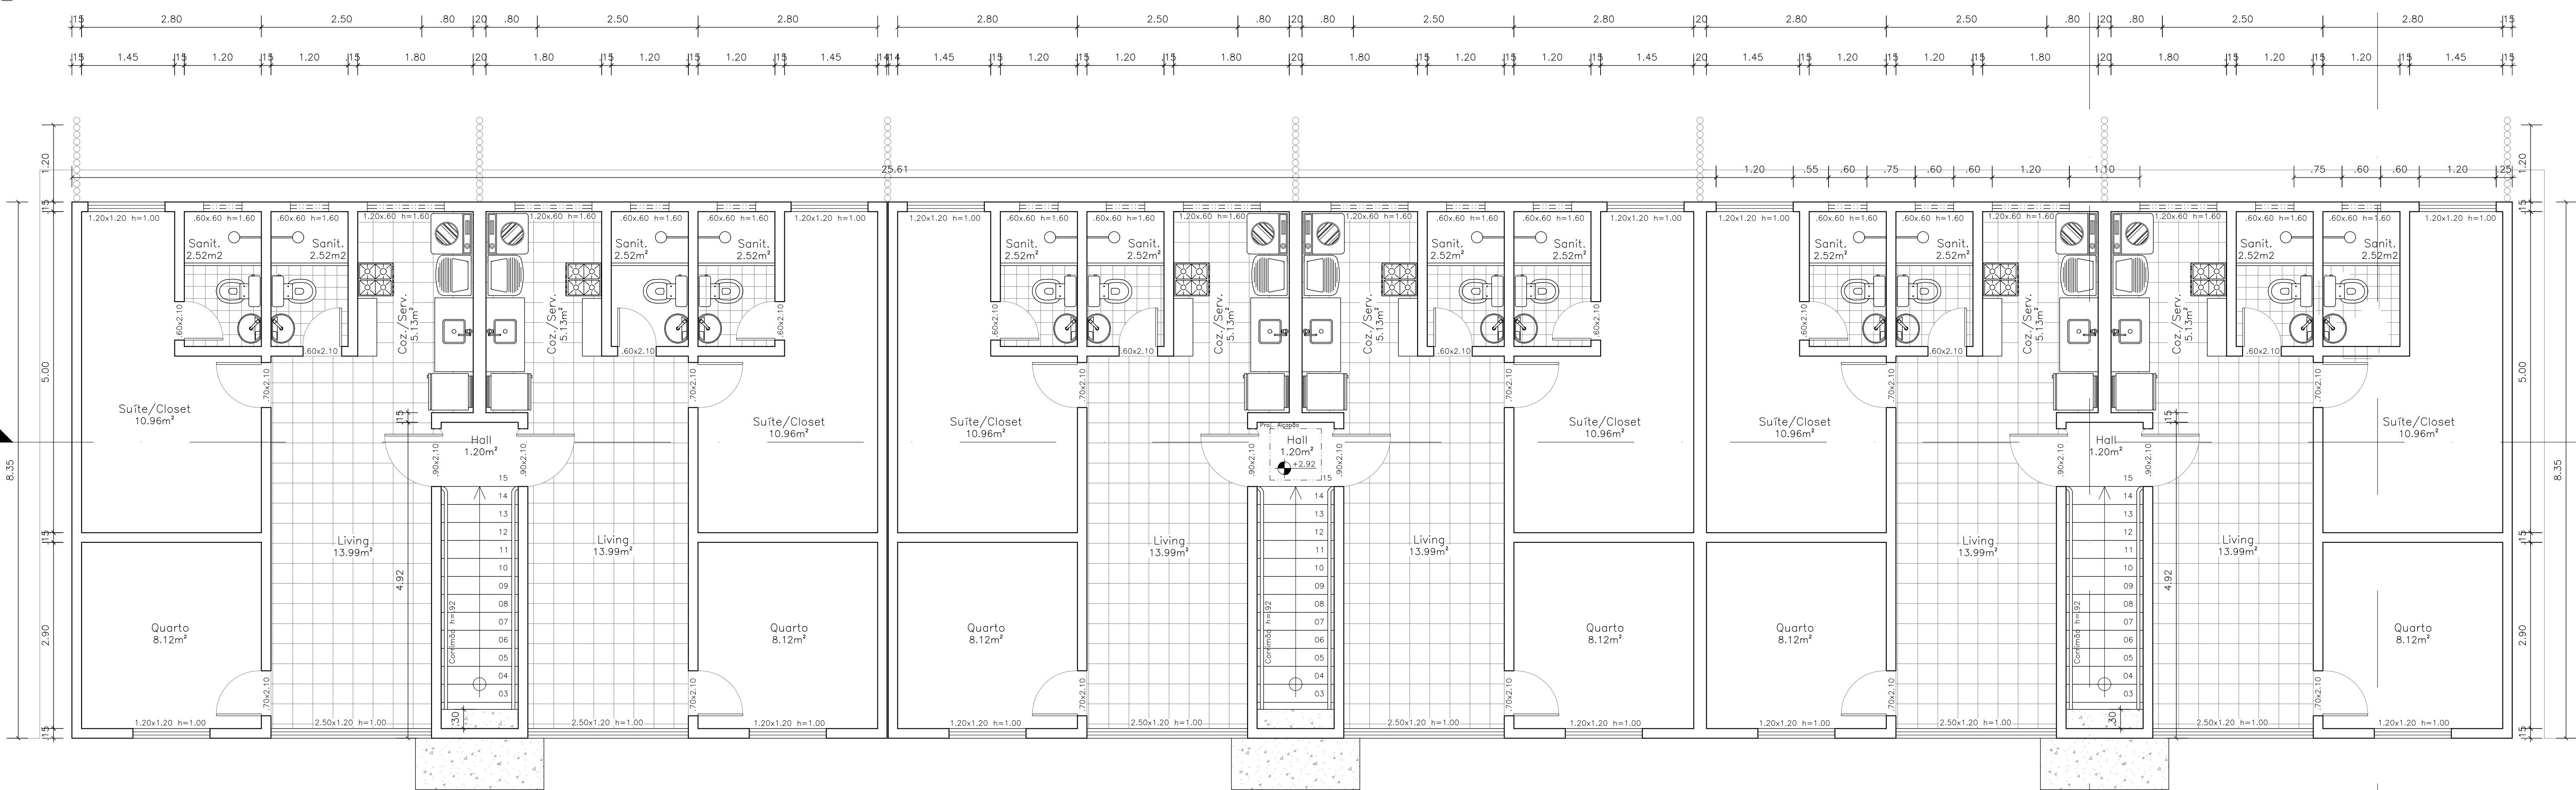


Pavimento Superior
Escala 1:50

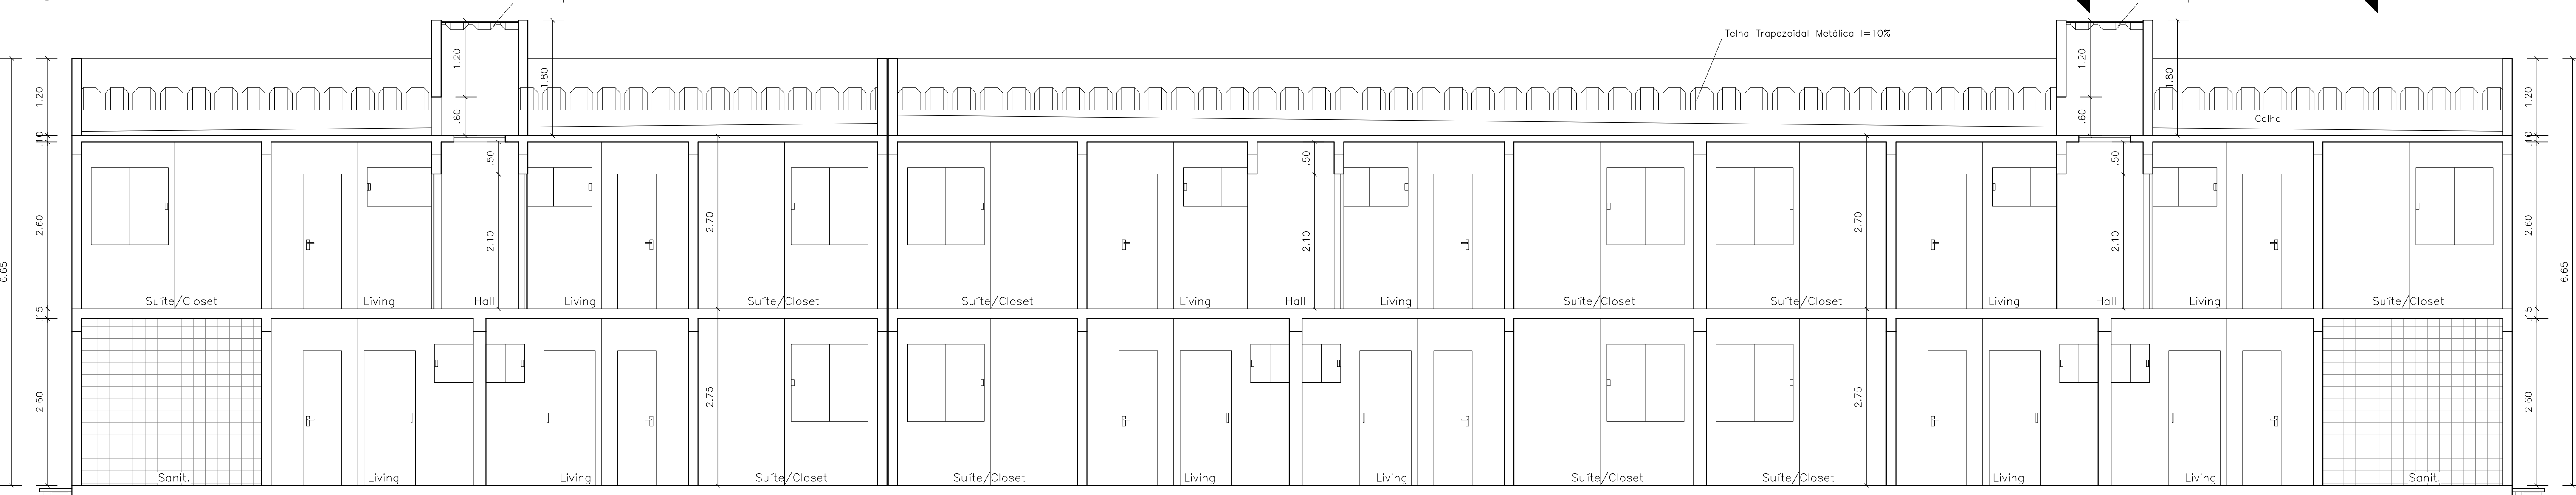


Corte E-F
Escala 1:50

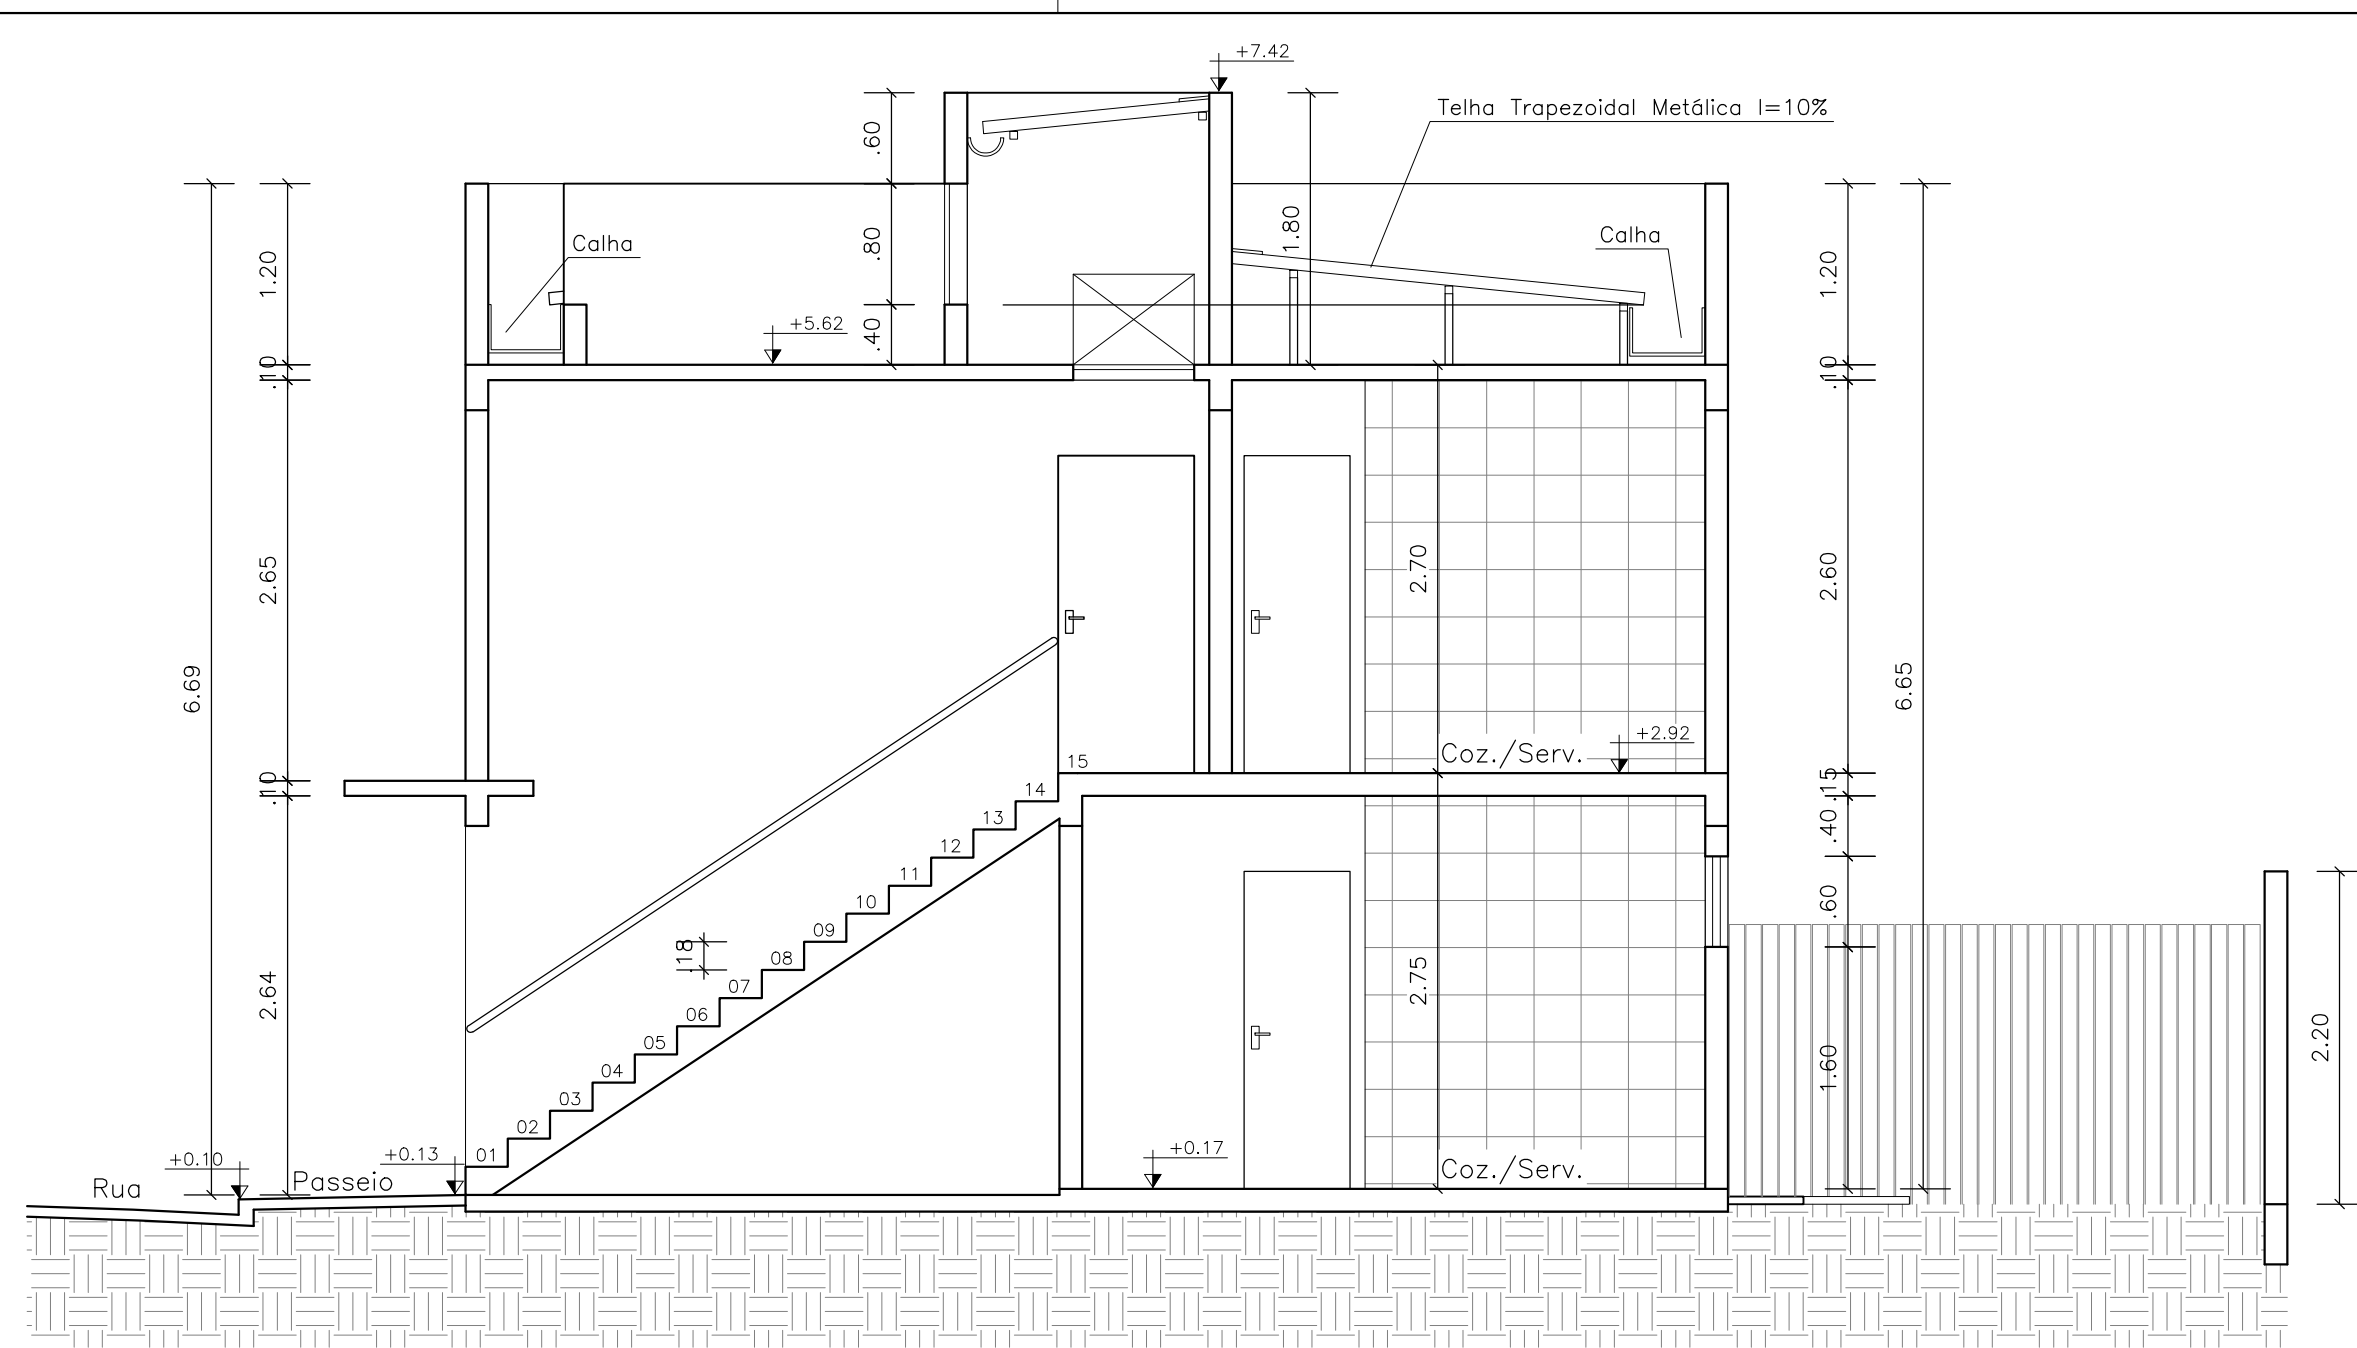

Corte A-B
Escala 1:50

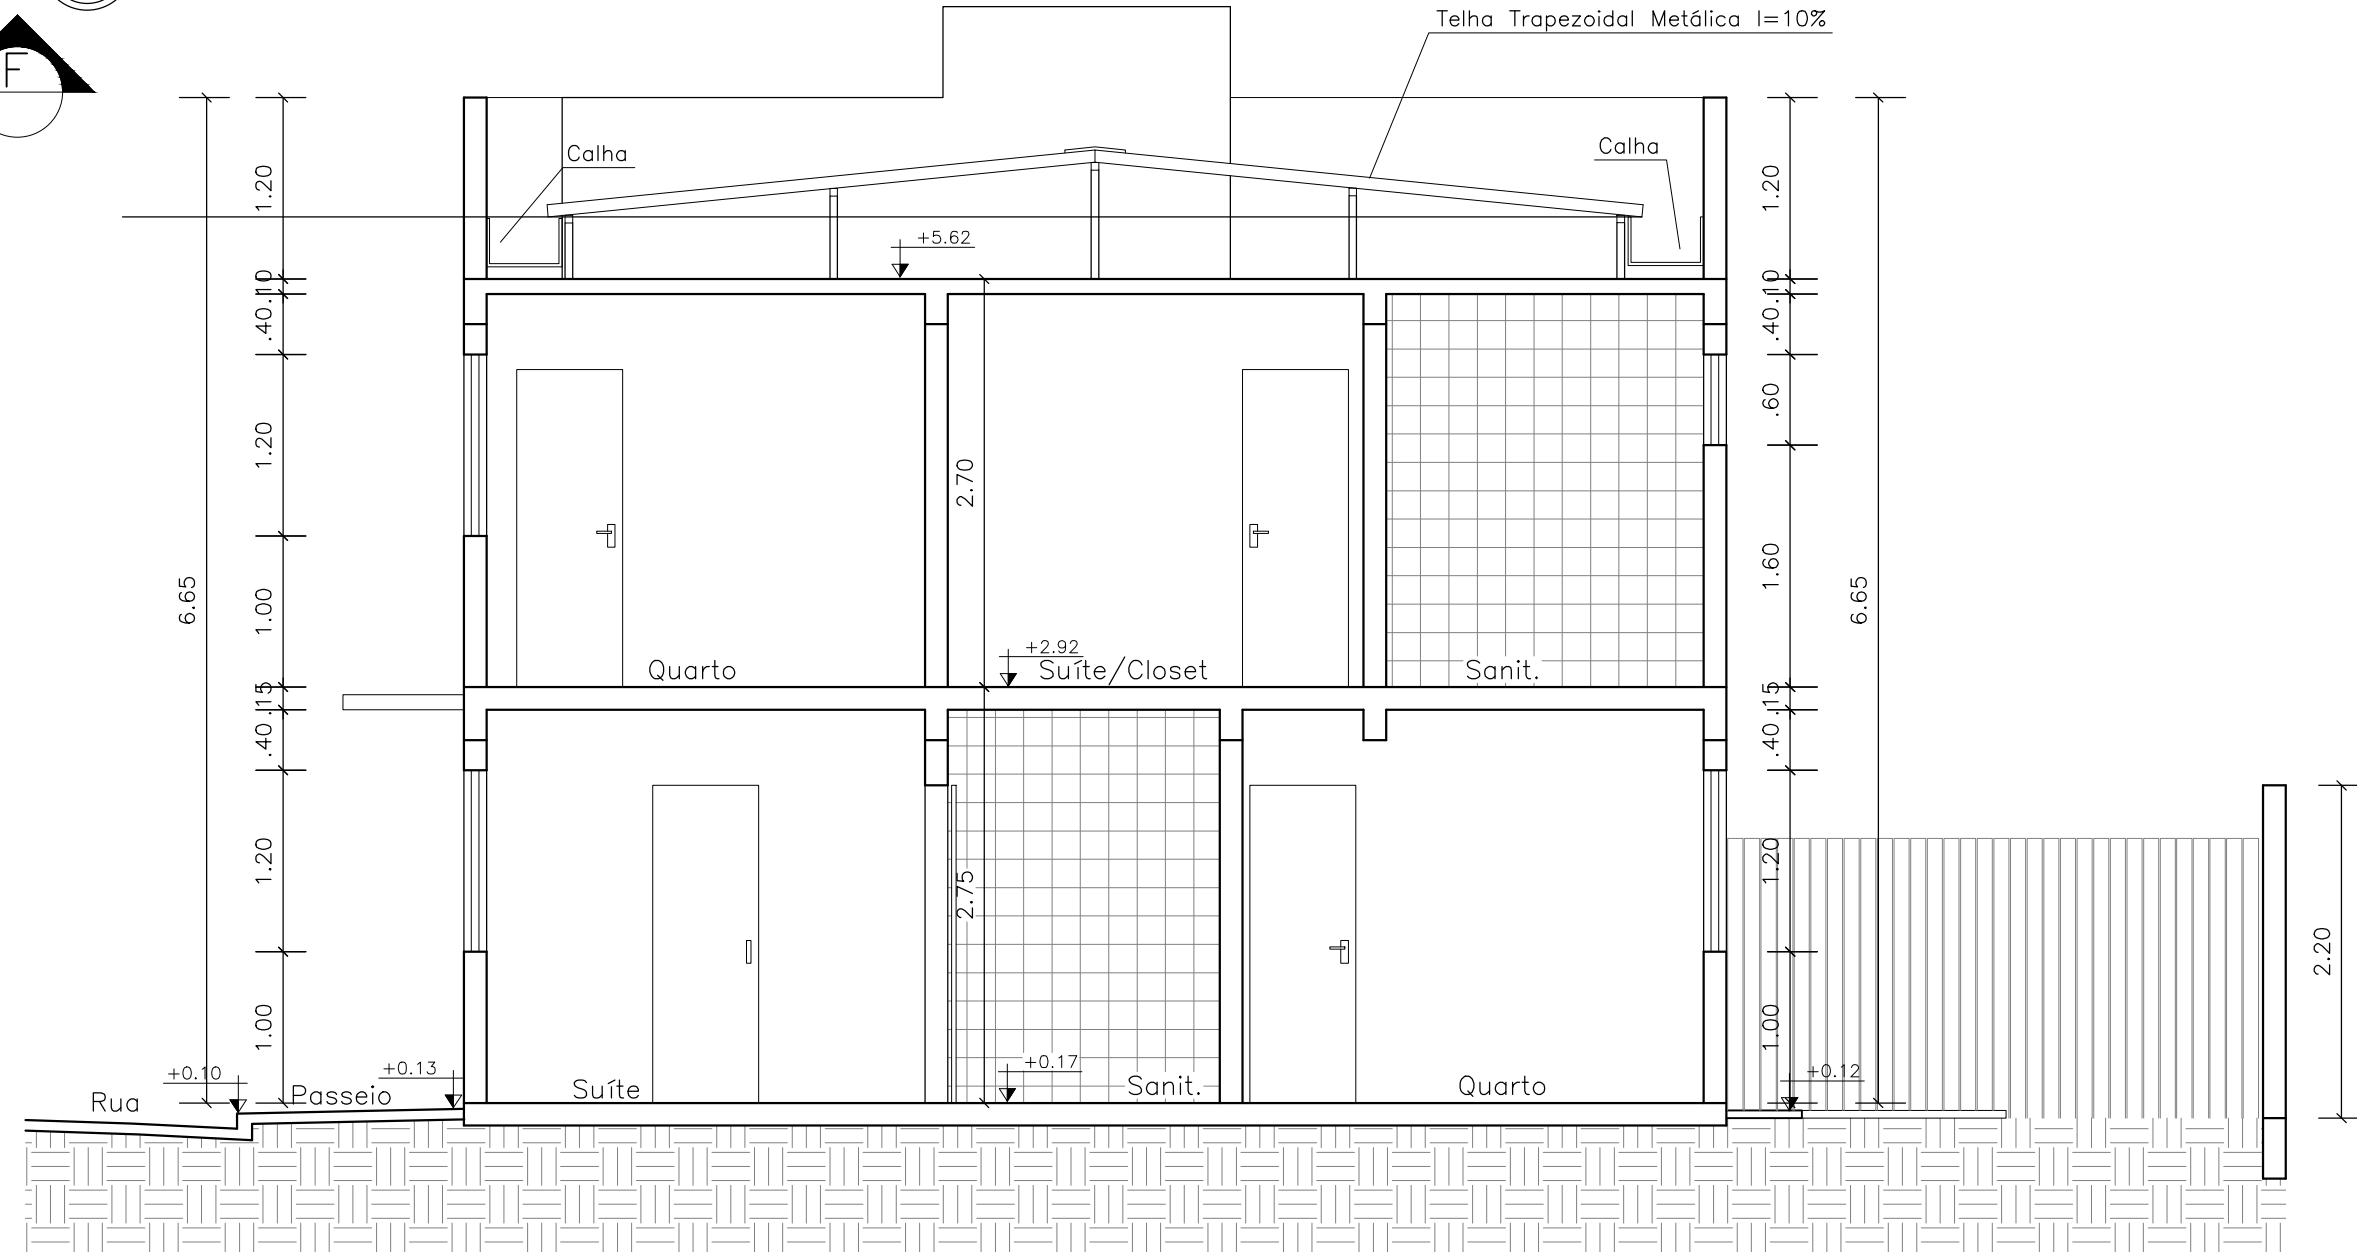

Corte C-D
Escala 1:50

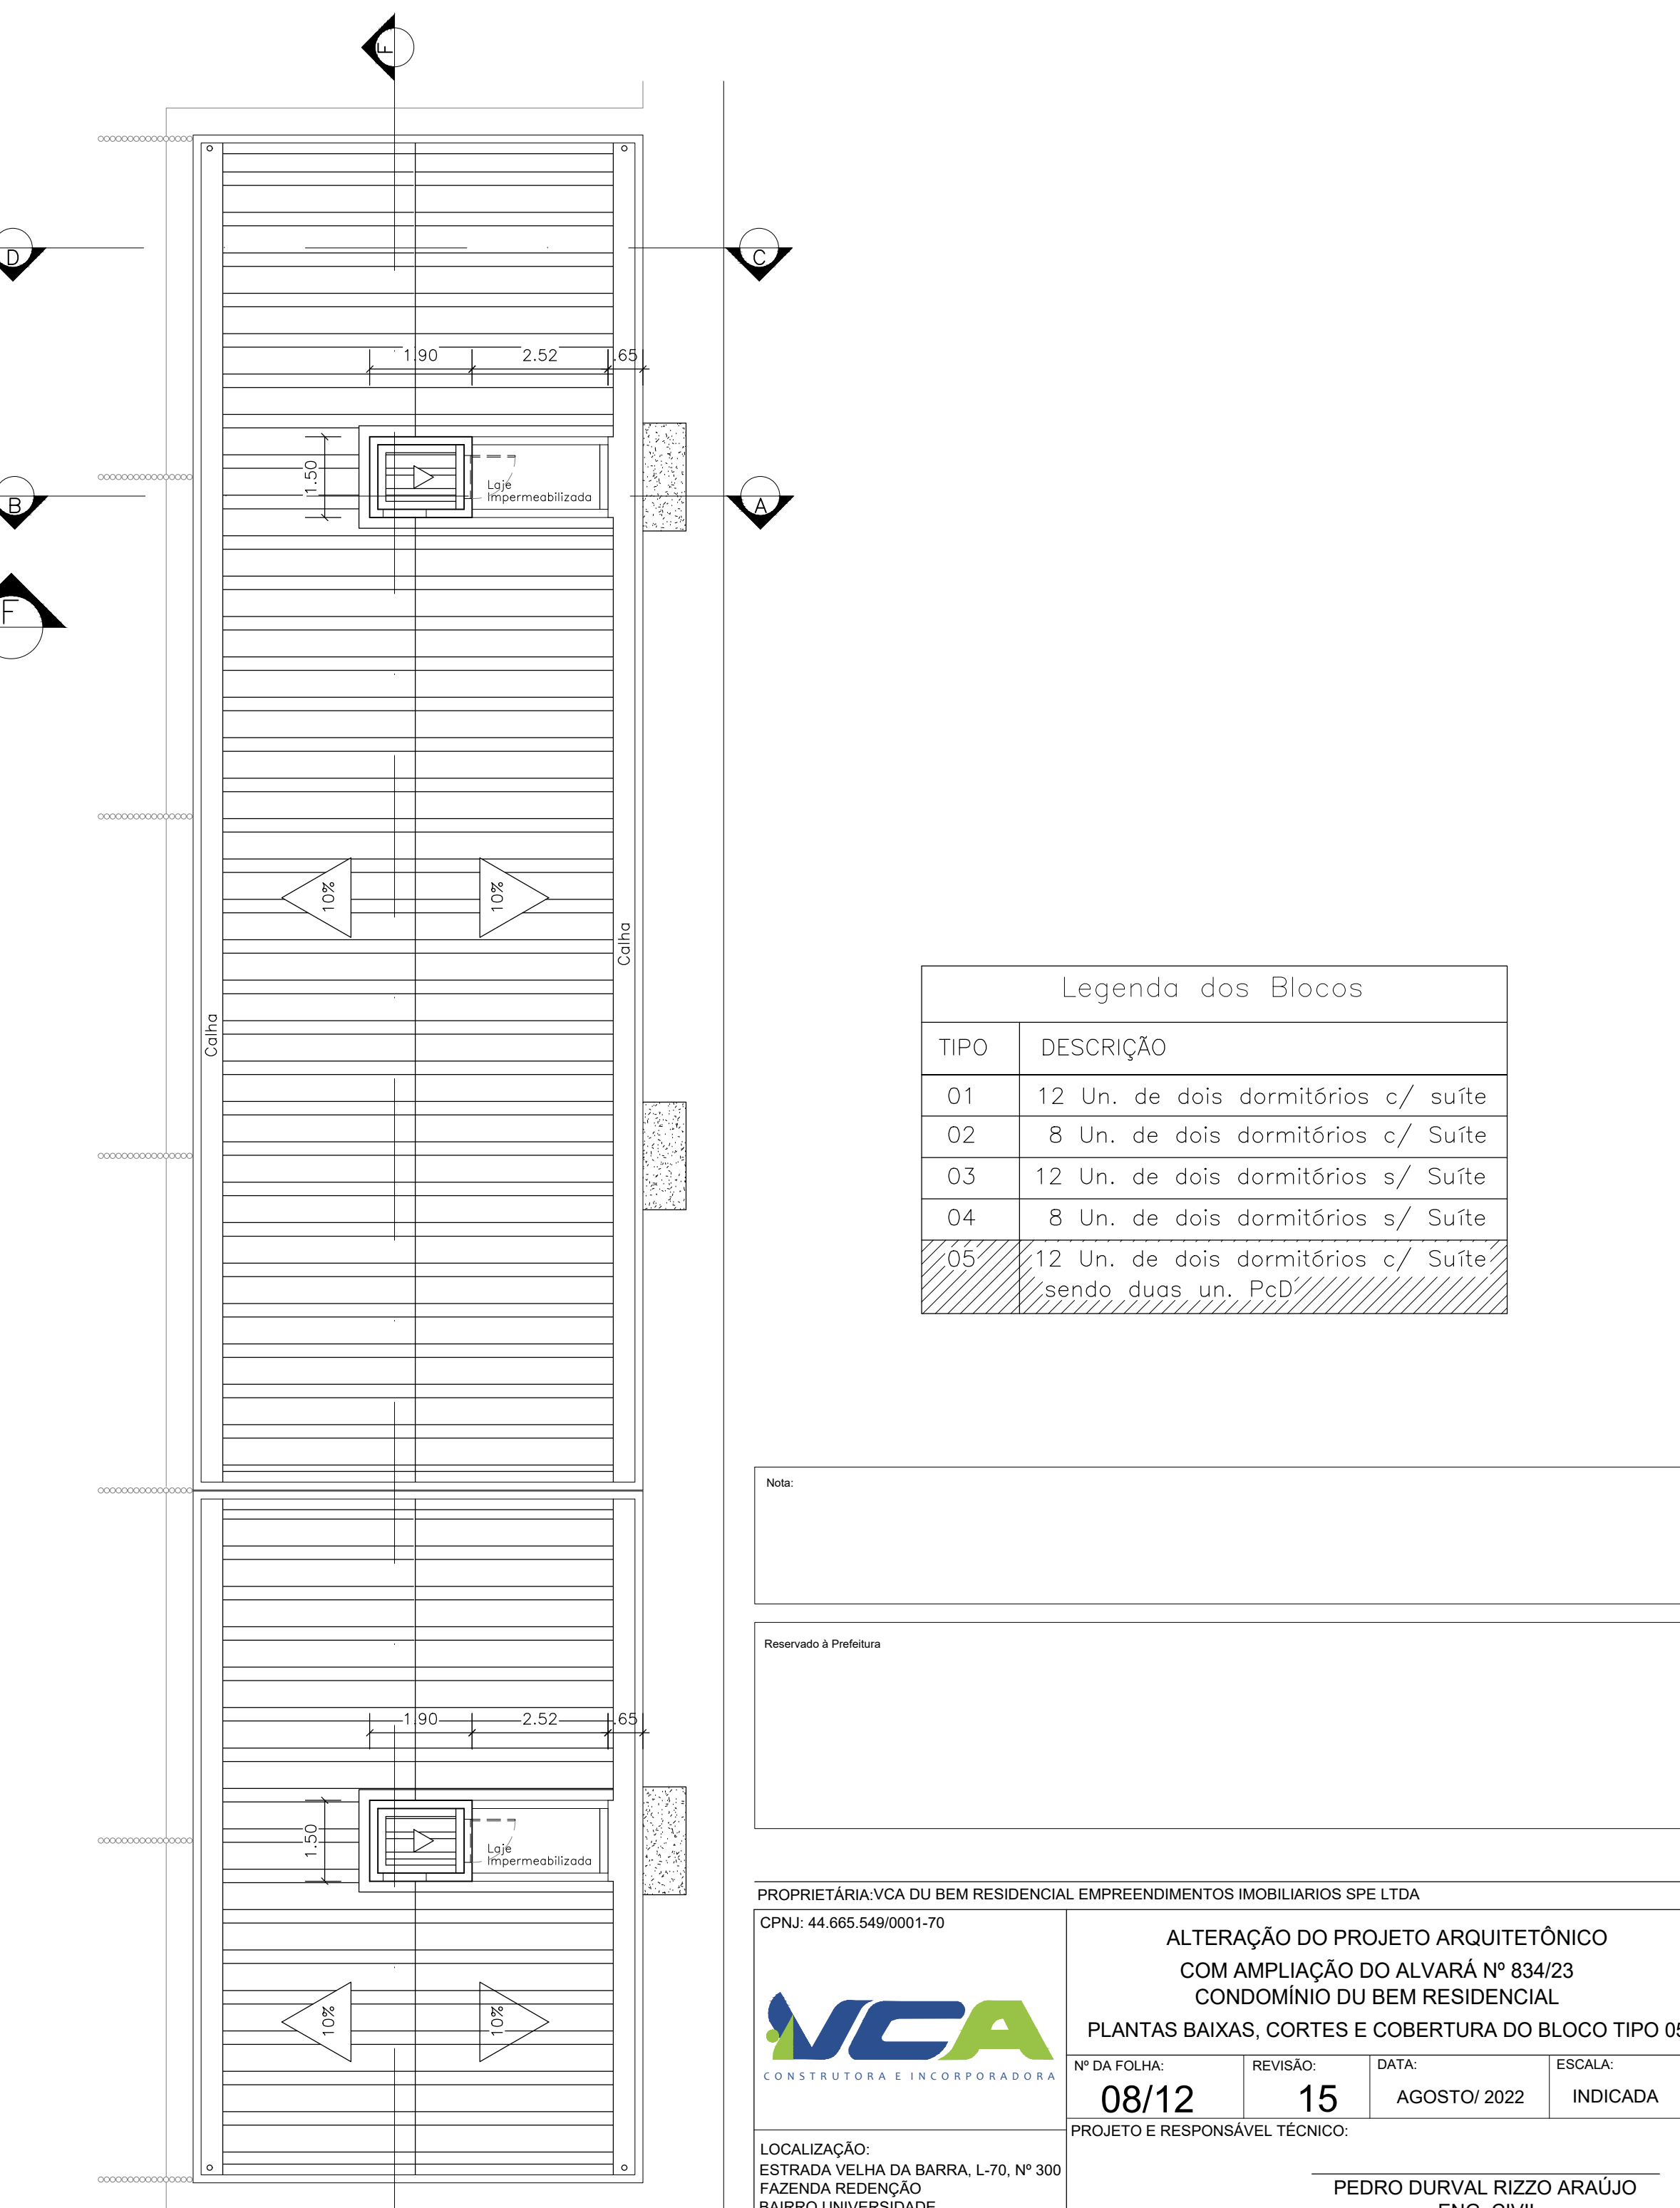

Legenda dos Blocos	
TIPO	DESCRIÇÃO
01	12 Un. de dois dormitórios c/ Suíte
02	8 Un. de dois dormitórios c/ Suíte
03	12 Un. de dois dormitórios s/ Suíte
04	8 Un. de dois dormitórios s/ Suíte
05	12 Un. de dois dormitórios c/ Suíte (sendo duas un. PsD)

Nome

Reservado a Prefeitura

PRÓPRIETÁRIA: VCA DO BEM RESIDENCIAL EMPREENDIMENTOS IMOBILIÁRIOS SPE LTDA CPF/Nº: 44.655.549/0001-70			
ALTERAÇÃO DO PROJETO ARQUITETÔNICO COM AMPLIAÇÃO DO ALVARÁ Nº 834/23 CONDOMÍNIO DO BEM RESIDENCIAL			
PLANTAS BAIXAS, CORTES E COBERTURA DO BLOCO TIPO 05			
LOCALIZAÇÃO: ESTRADA VELHA DA BARRA, L.70, Nº 300 FAZENDA REDEIÇÃO BARRIO UNIVERSIDADE VITÓRIA DA CONQUISTA - BA	Nº DA FOLHA: 08/12	REVISÃO: 15	DATA: AGOSTO/2022
PROJETO E RESPONSÁVEL TÉCNICO: PEDRO DURALVAL RIZZO ARAÚJO CREA 92.101D-BR			
DESENHO: Arthur Soares (77) 9 9139 5975 Mariane Nogueira (77) 9 9166 1274	REVISÃO: 13 13 15	MODIFICAÇÕES: ALTERAÇÃO DE PROJETO ALTERAÇÃO DE CARIMBO ALTERAÇÃO DE ALVARÁ	RESPONSÁVEL: MARIANE NOGUEIRA PALOMA LIMA ELAINE LACERDA