



ARMADURA SUPERIOR – DIREÇÕES X E Y
ESCALA: 1/50

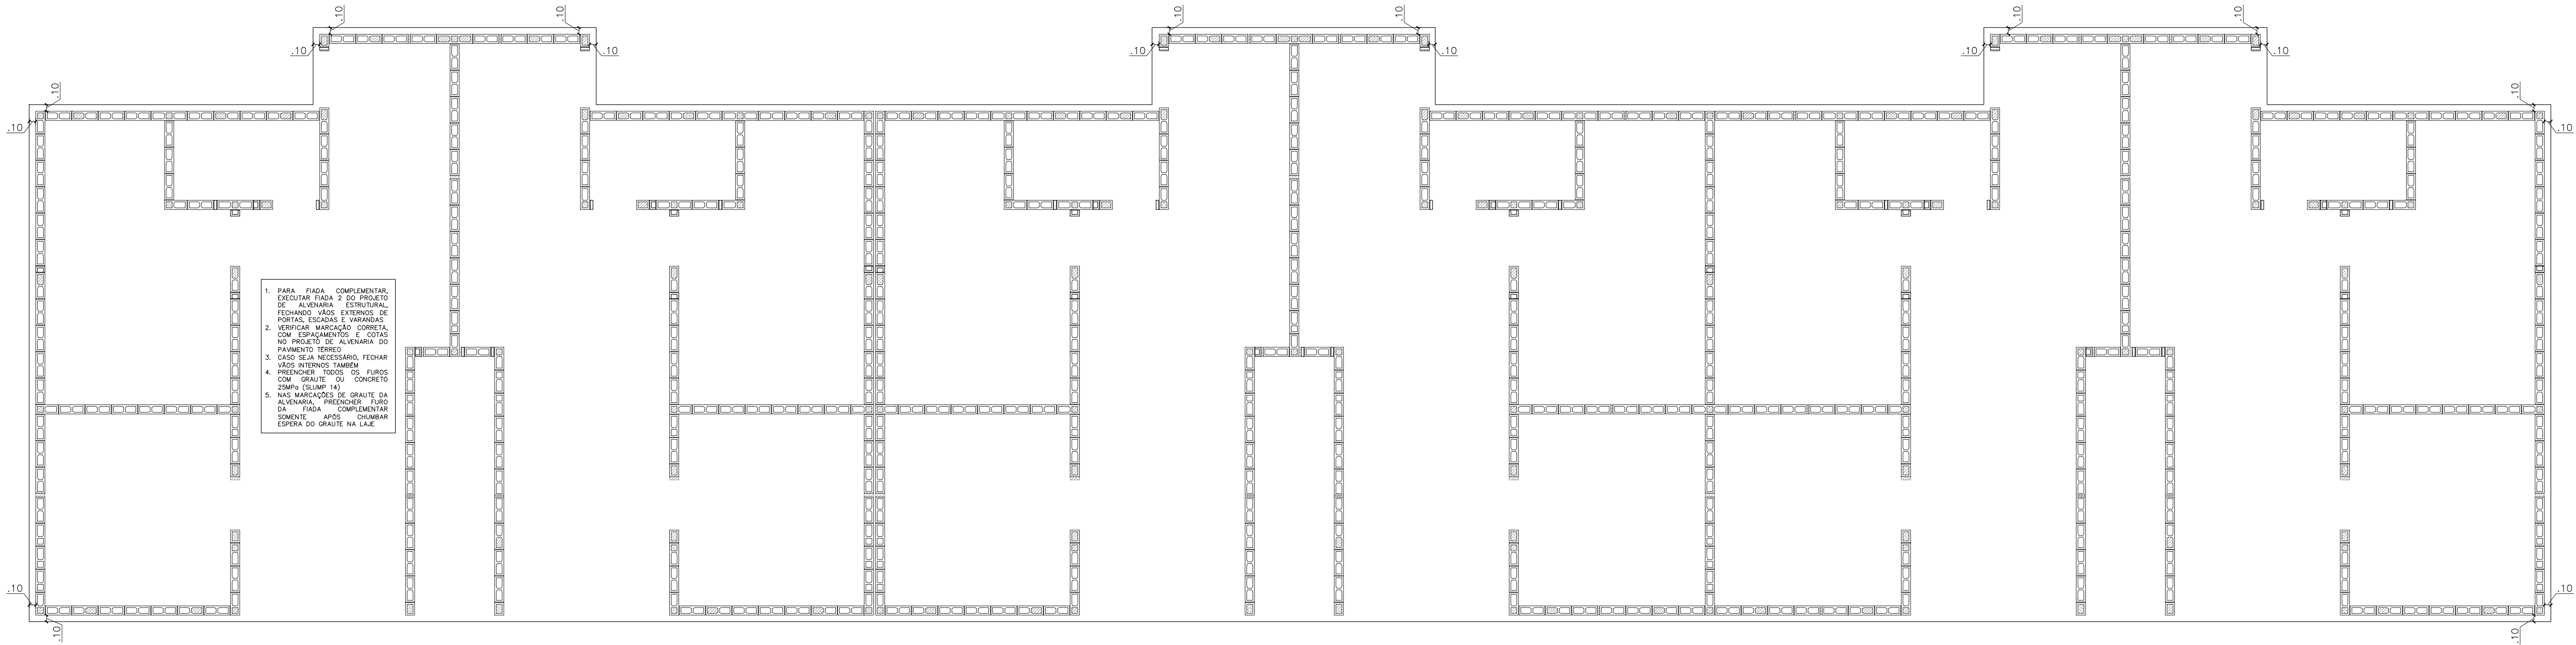

FIADA COMPLEMENTAR
ESCALA: 1/50

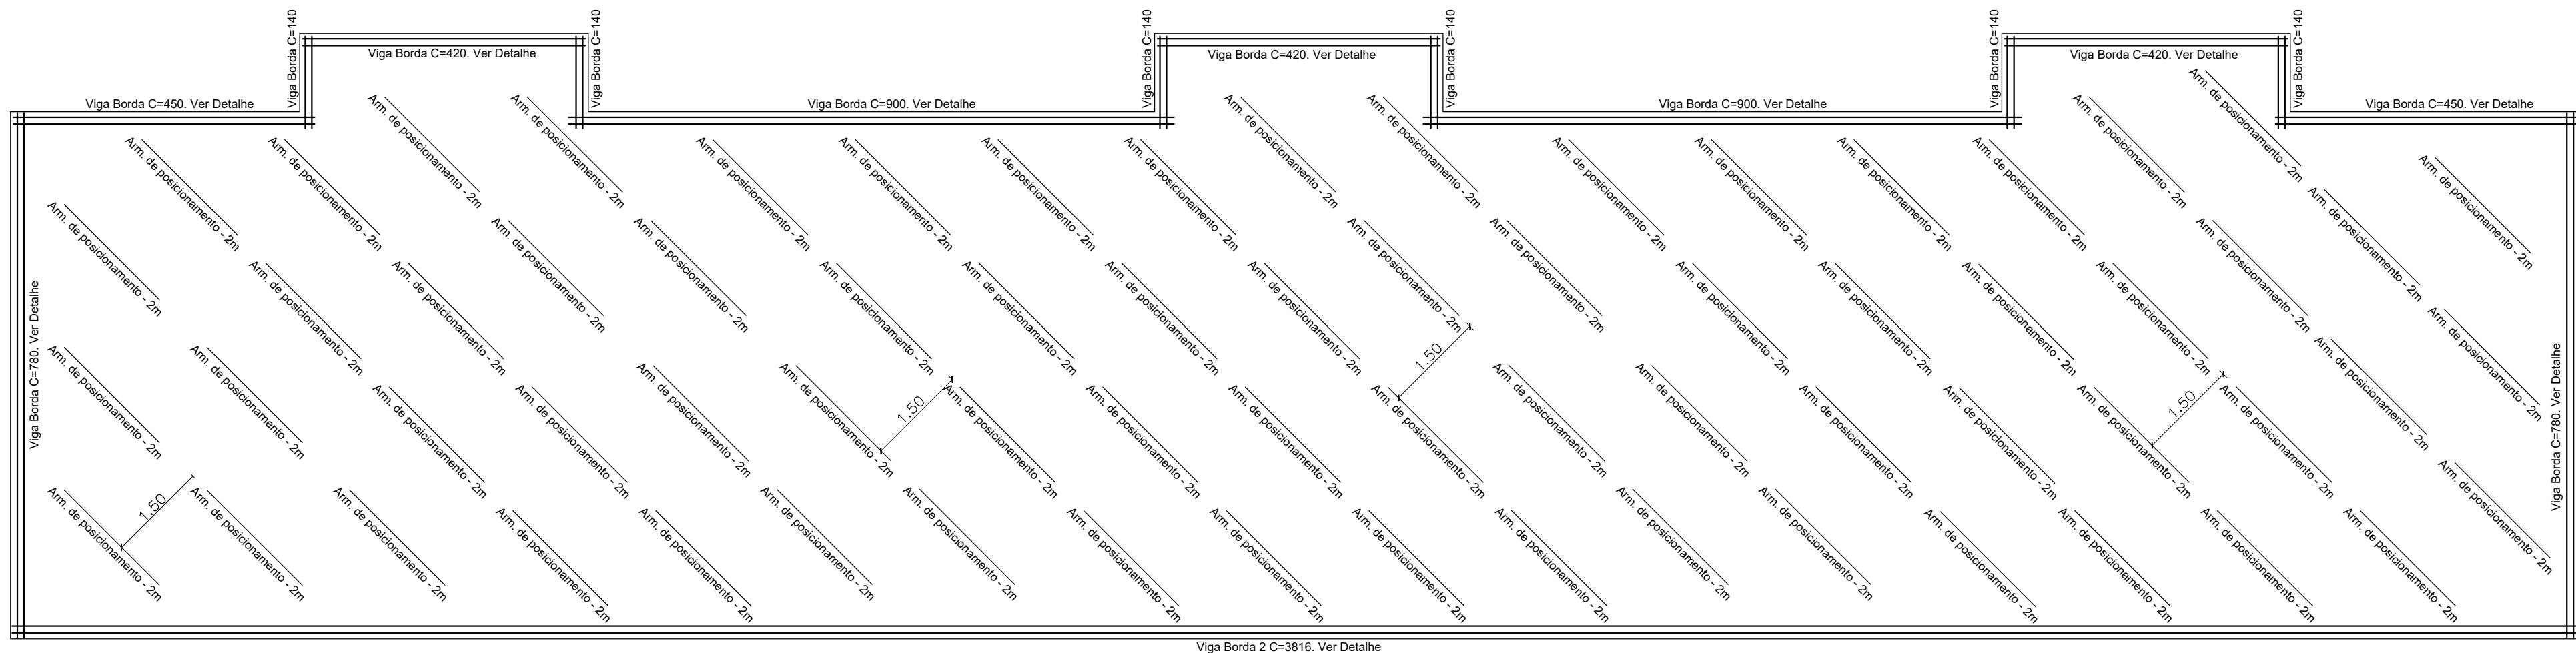

VIGA DE BORDA E ARM. DE POSICIONAMENTO
ESCALA: 1/75

NOTAS

- Fck 25MPa, Slump 10±2cm
- Cobrimento: 3,5cm (inferior) e 3,0cm (superior)
- Executar estacas da viga de reforço da borda do radier próxima da contenção com armações conforme detalhe. Utilizar concreto 20MPa
- Executar demais estacas em concreto simples 20MPa
- Aplicar lona plástica sob o radier
- Executar armações na seguinte ordem:
INFERIOR X
INFERIOR Y
VIGA DE BORDA E ARM. DE ESPAÇAMENTO
SUPERIOR Y
SUPERIOR X
- Vibrar concreto durante aplicação
- Molhar e manter superfície úmida após início da pega. Utilizar geotêxtil ou sacos de estopa para manter umidade
- Executar fiada complementar (fiada de regularização preenchida com concreto) a partir do projeto de alvenaria
- Fiada complementar deve ser baseada na segunda fiada do projeto, fechando os vãos de portas externas, e caso necessário, internas
- As esperas dos pontos de graute devem ser ancoradas no radier, antes de preencher a fiada complementar
- Preencher fiada complementar com graute 25MPa, sem vibração dentro do bloco
- Impermeabilizar topo da fiada complementar. Impermeabilizar laterais da primeira fiada, ligando-a à impermeabilização do topo
- Impermeabilizar a paredes externas até 60cm acima do nível do passeio externo
- Instalações hidrossanitárias, pluviais e elétricas deverão ser embutidas entre o topo do radier e o topo da fiada complementar

PROPRIETÁRIA VCA CONSTRUTORA E INCORPORADORA VCA Construtora Ltda – ME	DU BEM RESIDENCIAL PROJETO DE FUNDAÇÕES BLOCO 2Q 12AP SEM SUÍTE COM CONTENÇÕES NA FRENTE ARMAÇÃO - MARCAÇÃO DE PONTOS DE GRAUTE			
	Nº DA FOLHA 02/02	REVISÃO 01	DATA MAIO/2024	ESCALA 1 : 50
	LOCALIZAÇÃO ESTRADA VELHA DA BARRA, L-70, S/N FAZENDA REDEENÇÃO BAIRRO UNIVERSIDADE VITÓRIA DA CONQUISTA-BA	RESPONSÁVEL TÉCNICO PEDRO DURVAL RIZZO ARAÚJO ENG. CIVIL CREA 92.101D-BA	DESENHO RAFAEL FL.	PROJETO RAFAEL FL.
	DOCUMENTO DONORN-FUND-2Q12APSSCONT2-PE-02-R01	REVISÃO 01	MODIFICAÇÕES EMISSÃO INICIAL	APROVAÇÃO RAFAEL FL.