




ESGOTO – PLATIBANDA  
ESCALA: 1/50

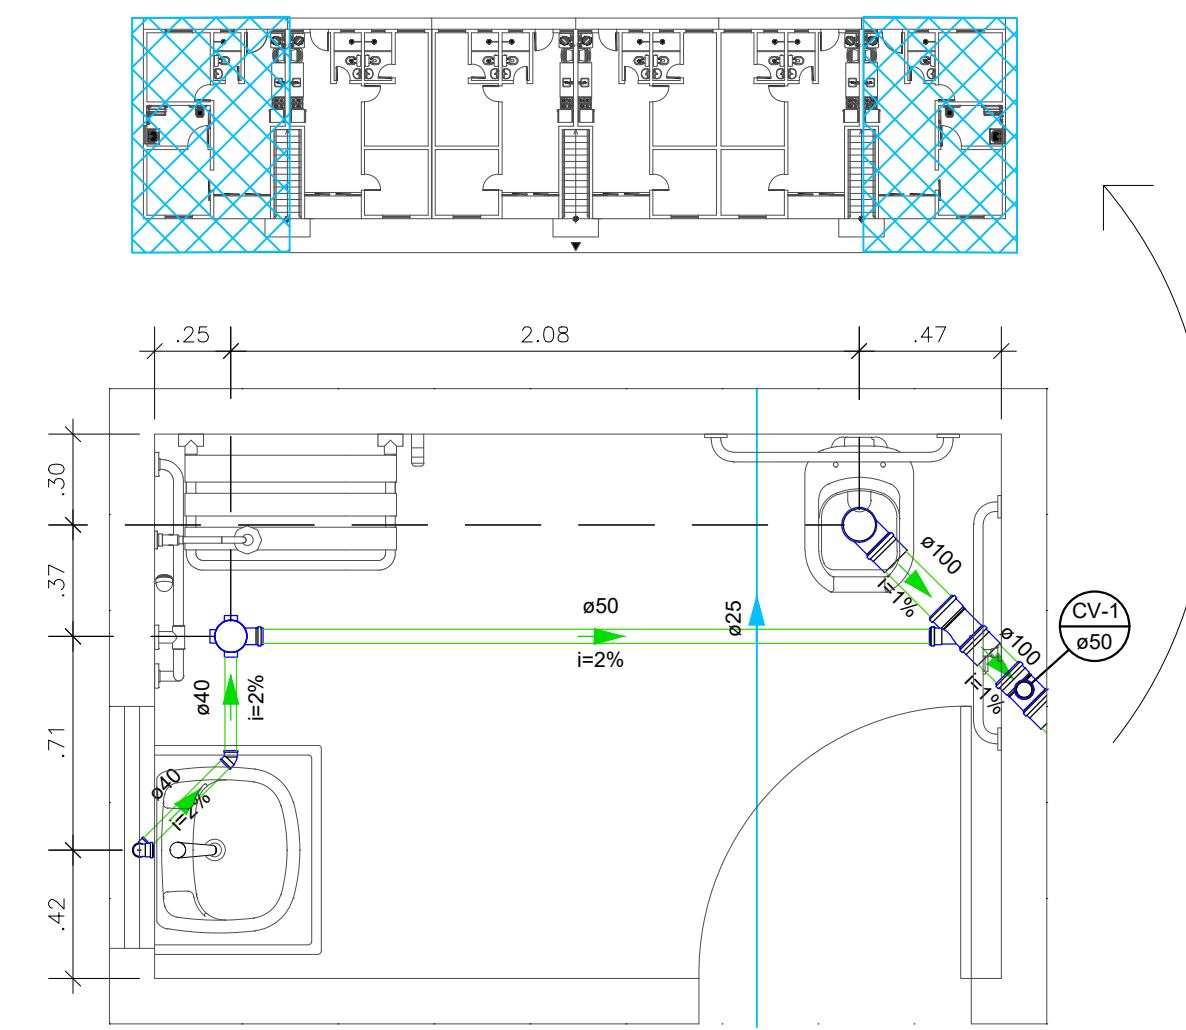


DETALHE – TÉRREO – BANHEIRO SUÍTE (PNE)  
ESCALA: 1/25

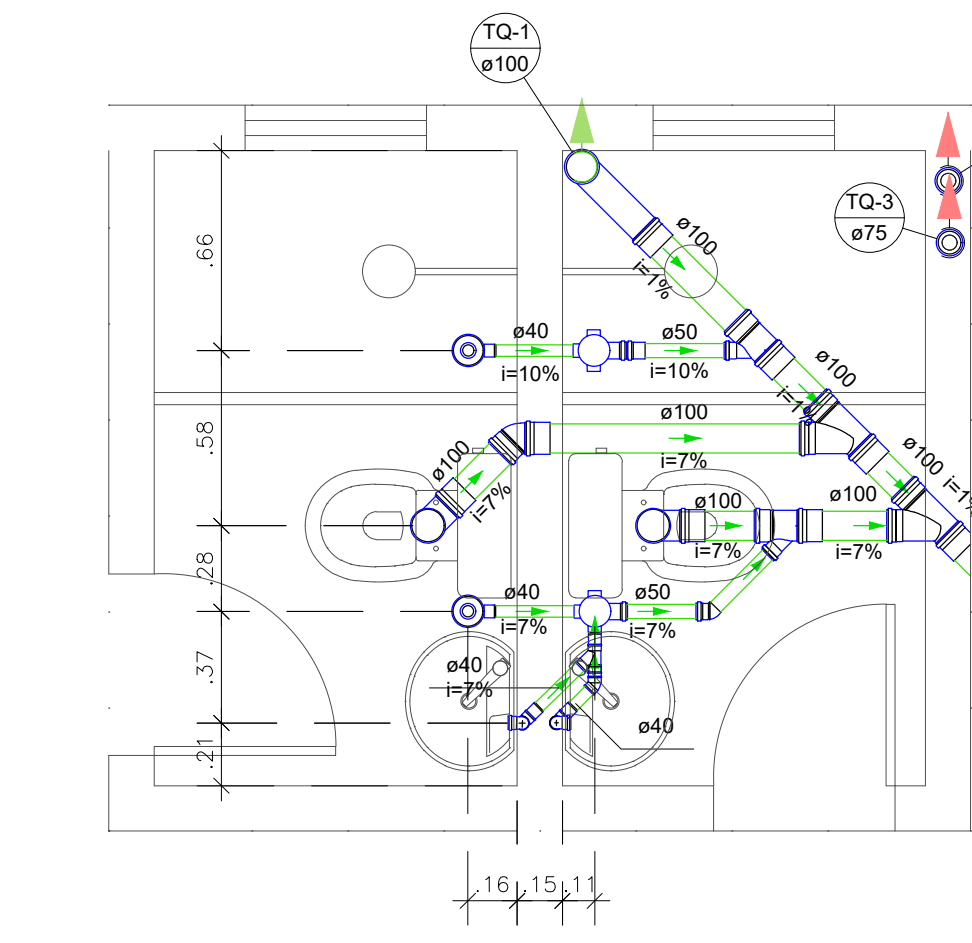


DETALHE – TÉRREO – BANHEIROS  
ESCALA: 1/25

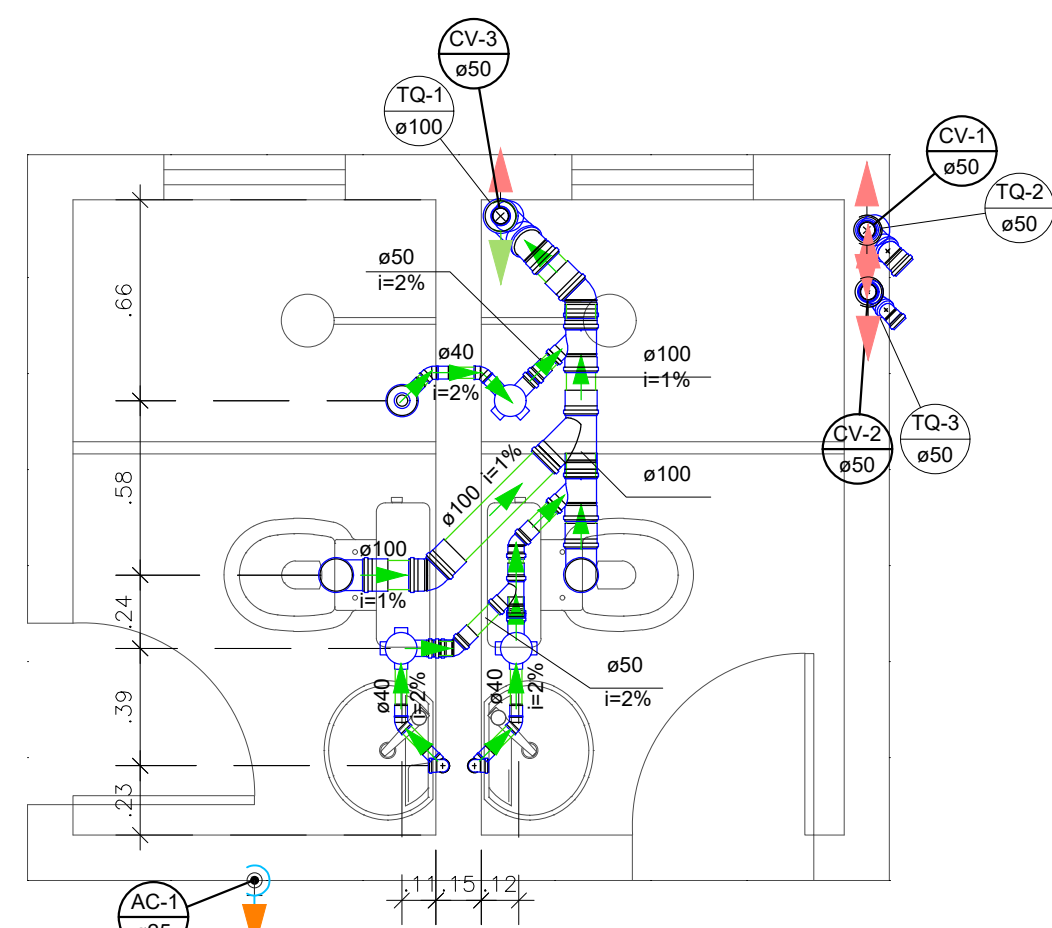


DETALHE – 1º PAVIMENTO – BANHEIROS  
ESCALA: 1/25

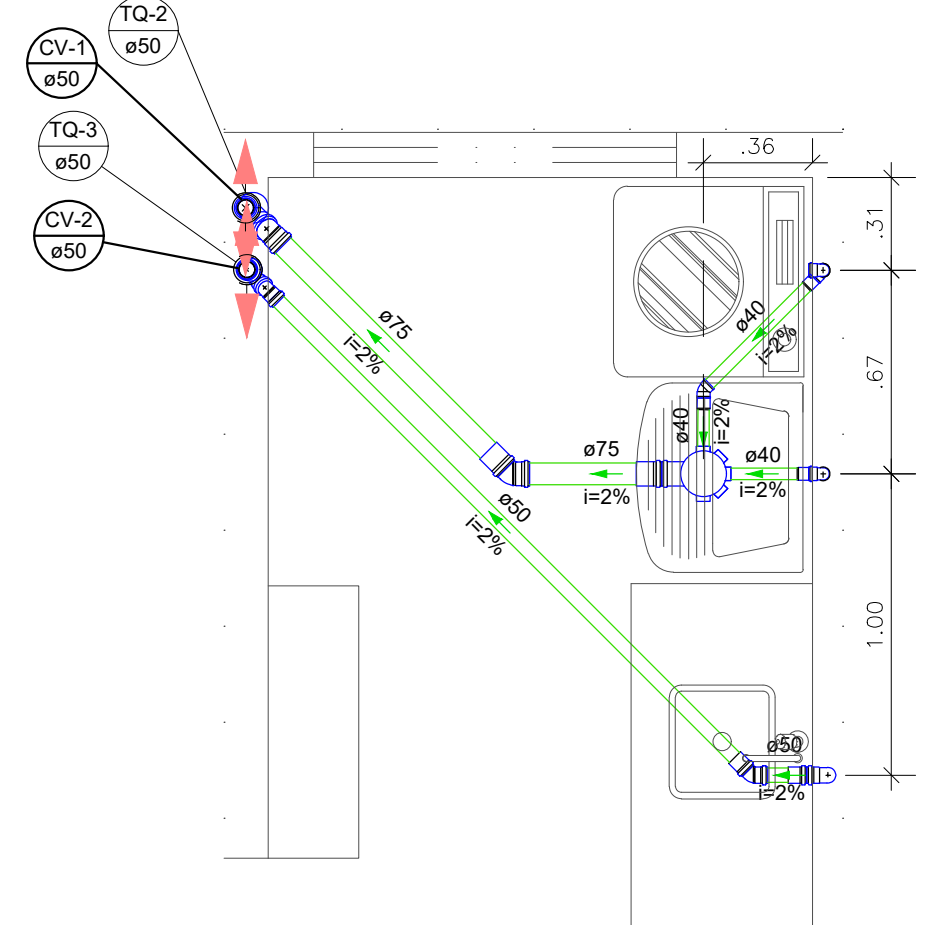

DETALHE – 1º PAVIMENTO – COZINHA E A.S.  
ESCALA: 1/25

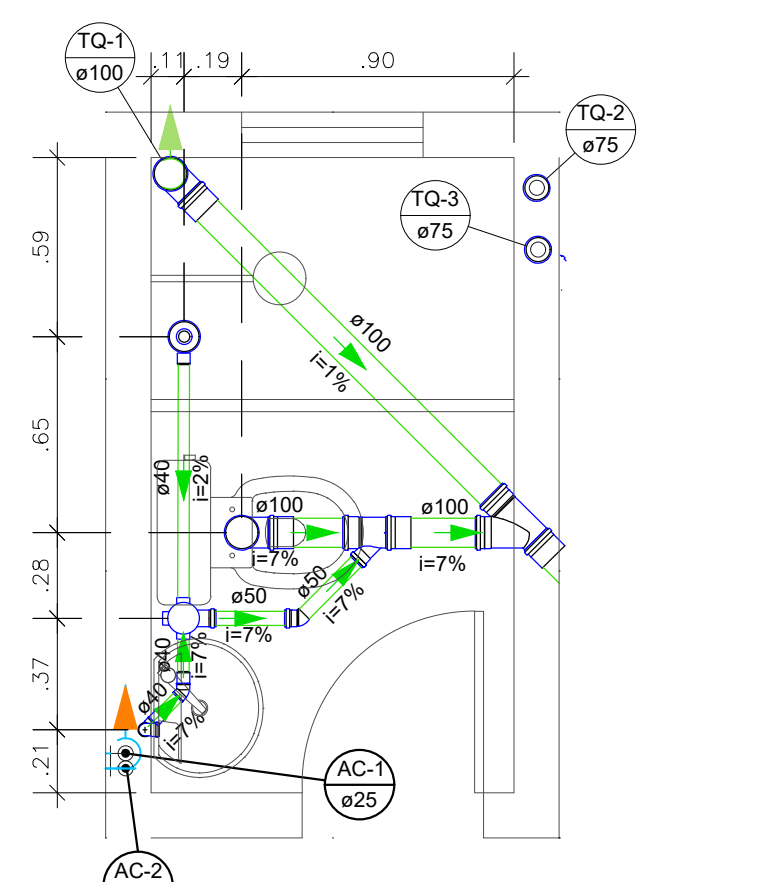

DETALHE – TÉRREO – BANHEIRO SOCIAL (PNE)  
ESCALA: 1/25

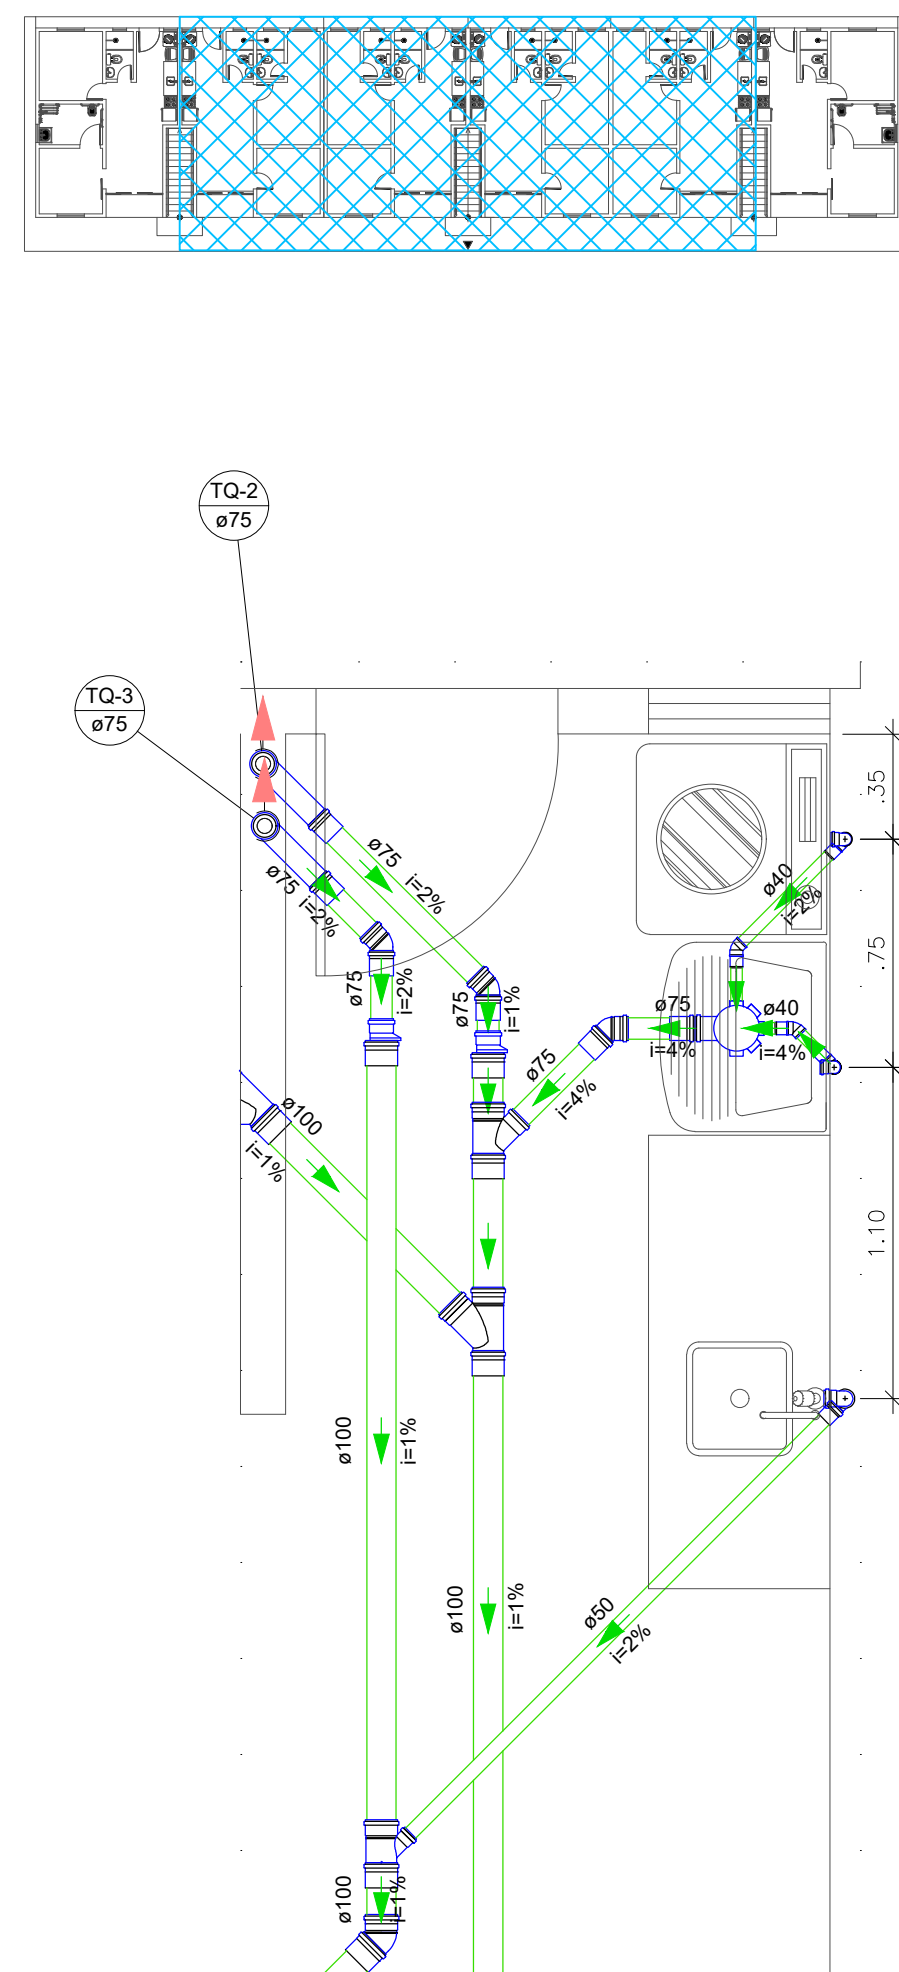

DETALHE – TÉRREO – COZINHA E A.S.  
ESCALA: 1/25

PROPRIETARIA		DU BEM RESIDENCIAL			
CONSTRUTORA E INCORPORADORA		PROJETO DE INSTALAÇÕES HIDROSSANITÁRIAS ESGOTO E ÁGUAS PLUVIAIS - PLATIBANDA E DETALHES			
VCA Construtora LTDA - ME		RESPONSÁVEL TÉCNICO	REVISÃO	DATA	ESCALA
ESTRADA VELHA DA BARRA, L-70, SIN. FAZENDA REDENÇÃO, UNIVERSIDADE VITÓRIA DA CONQUISTA-BA		06/06	00	MARÇO/2024	INDICADA
DOCUMENTO		REVISÃO	MODIFICAÇÕES	DATA	DESENHO
DONOR-INSTITUIÇÃO-2012/APPCD-PE-6-R00		00	EMISSÃO INICIAL	27/03/2024	EMILLI M.Q. RAFAEL FL.